



QUADRO DE ESPECIFICAÇÕES	
⌋	POSTE
■	BOCA DE LOBO EXISTENTE
○	POÇO DE VISITA DE DRENAGEM
●	POÇO DE VISITA DE ESGOTO
■	BOCA DE LOBO A EXECUTAR
□	PV DE DRENAGEM A EXECUTAR

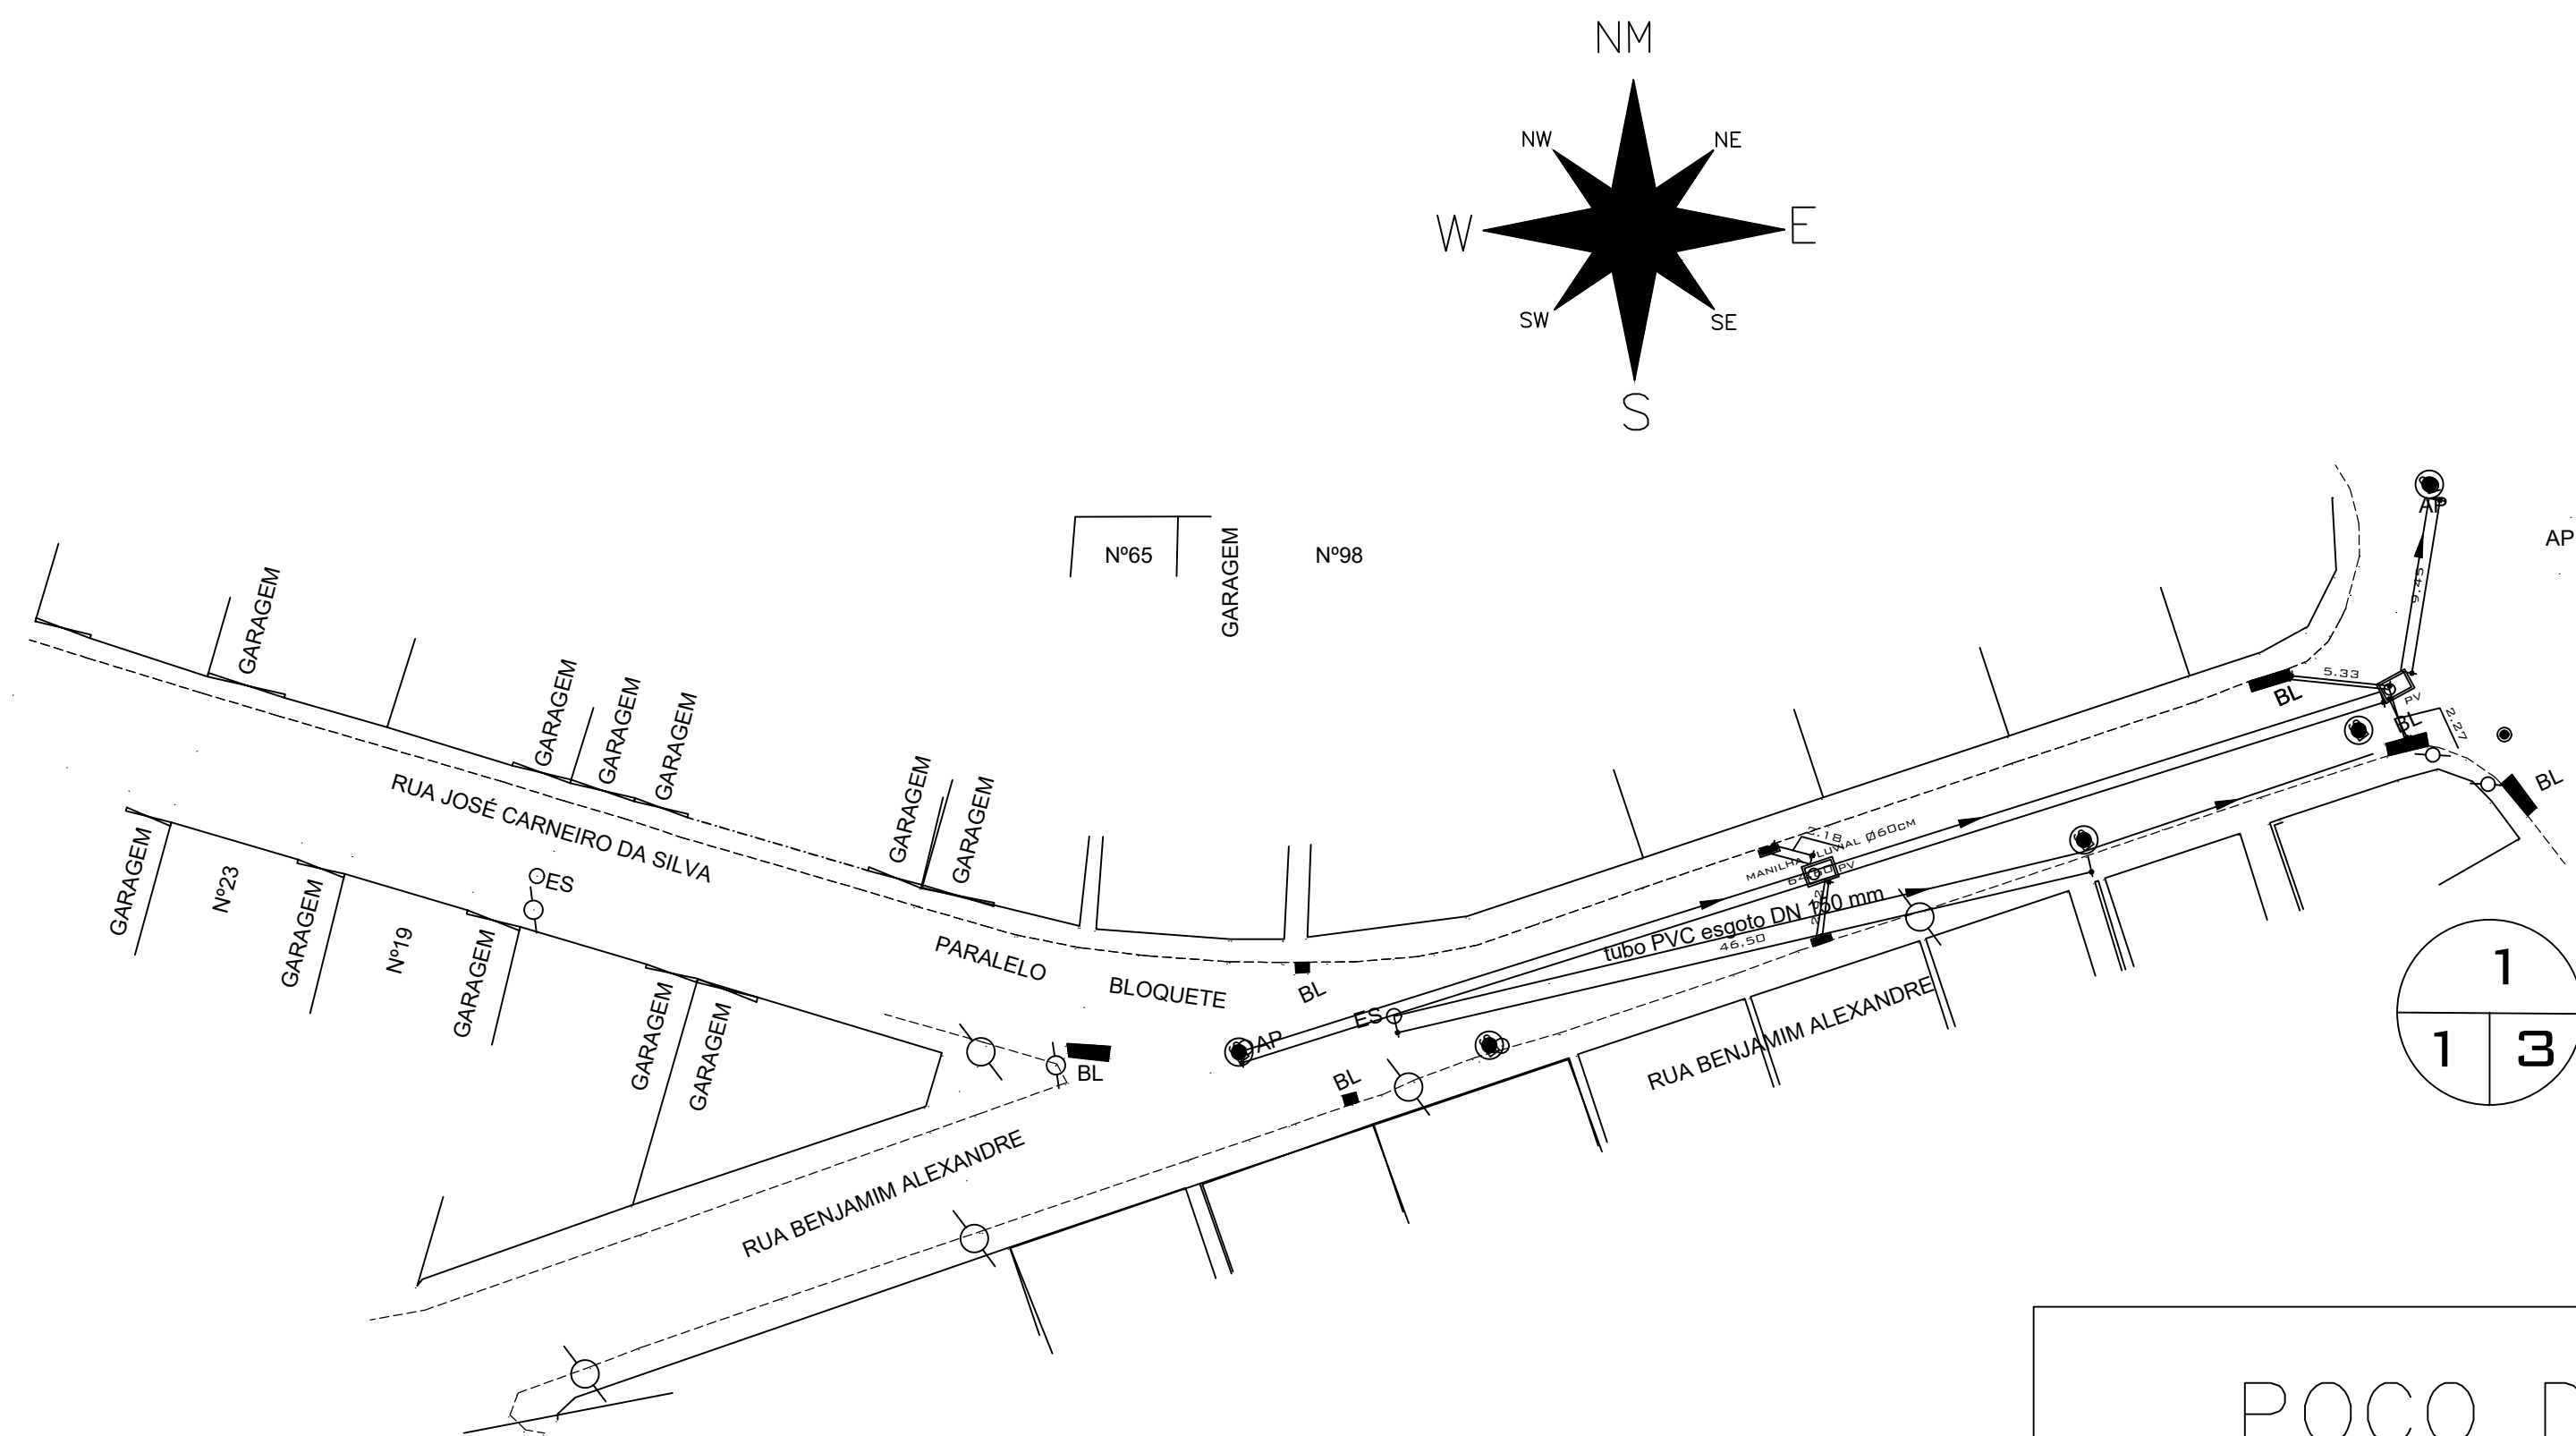


1 PLANTA BAIXA DRENAGEM E ESGOTO- DETALHAMENTOS
1 3 ESCALA : 1/1250

BOCA DE LOBO

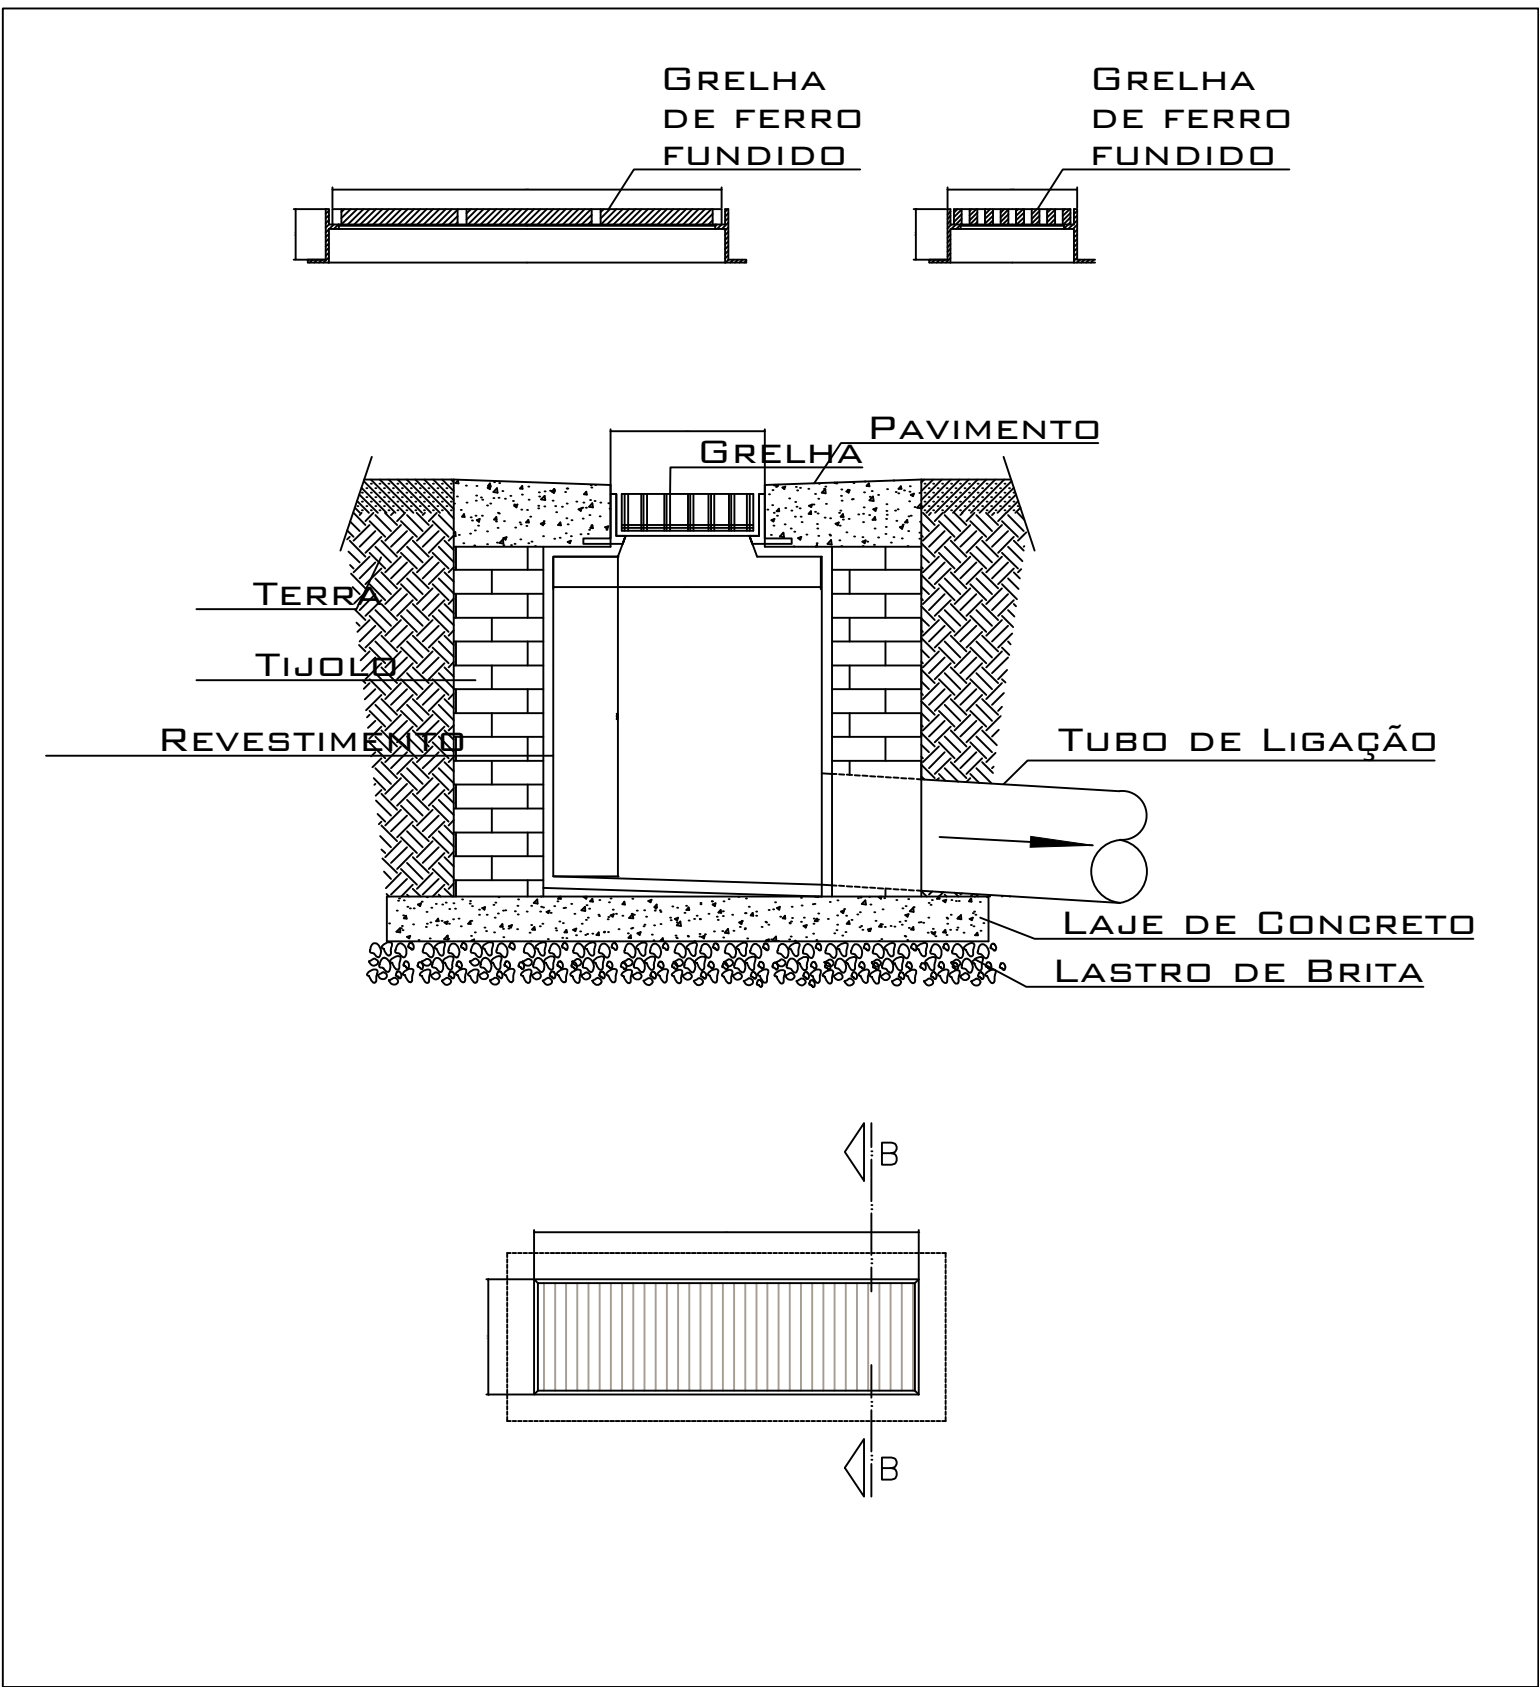

ESCALA 1:25

POÇO DE VISITA

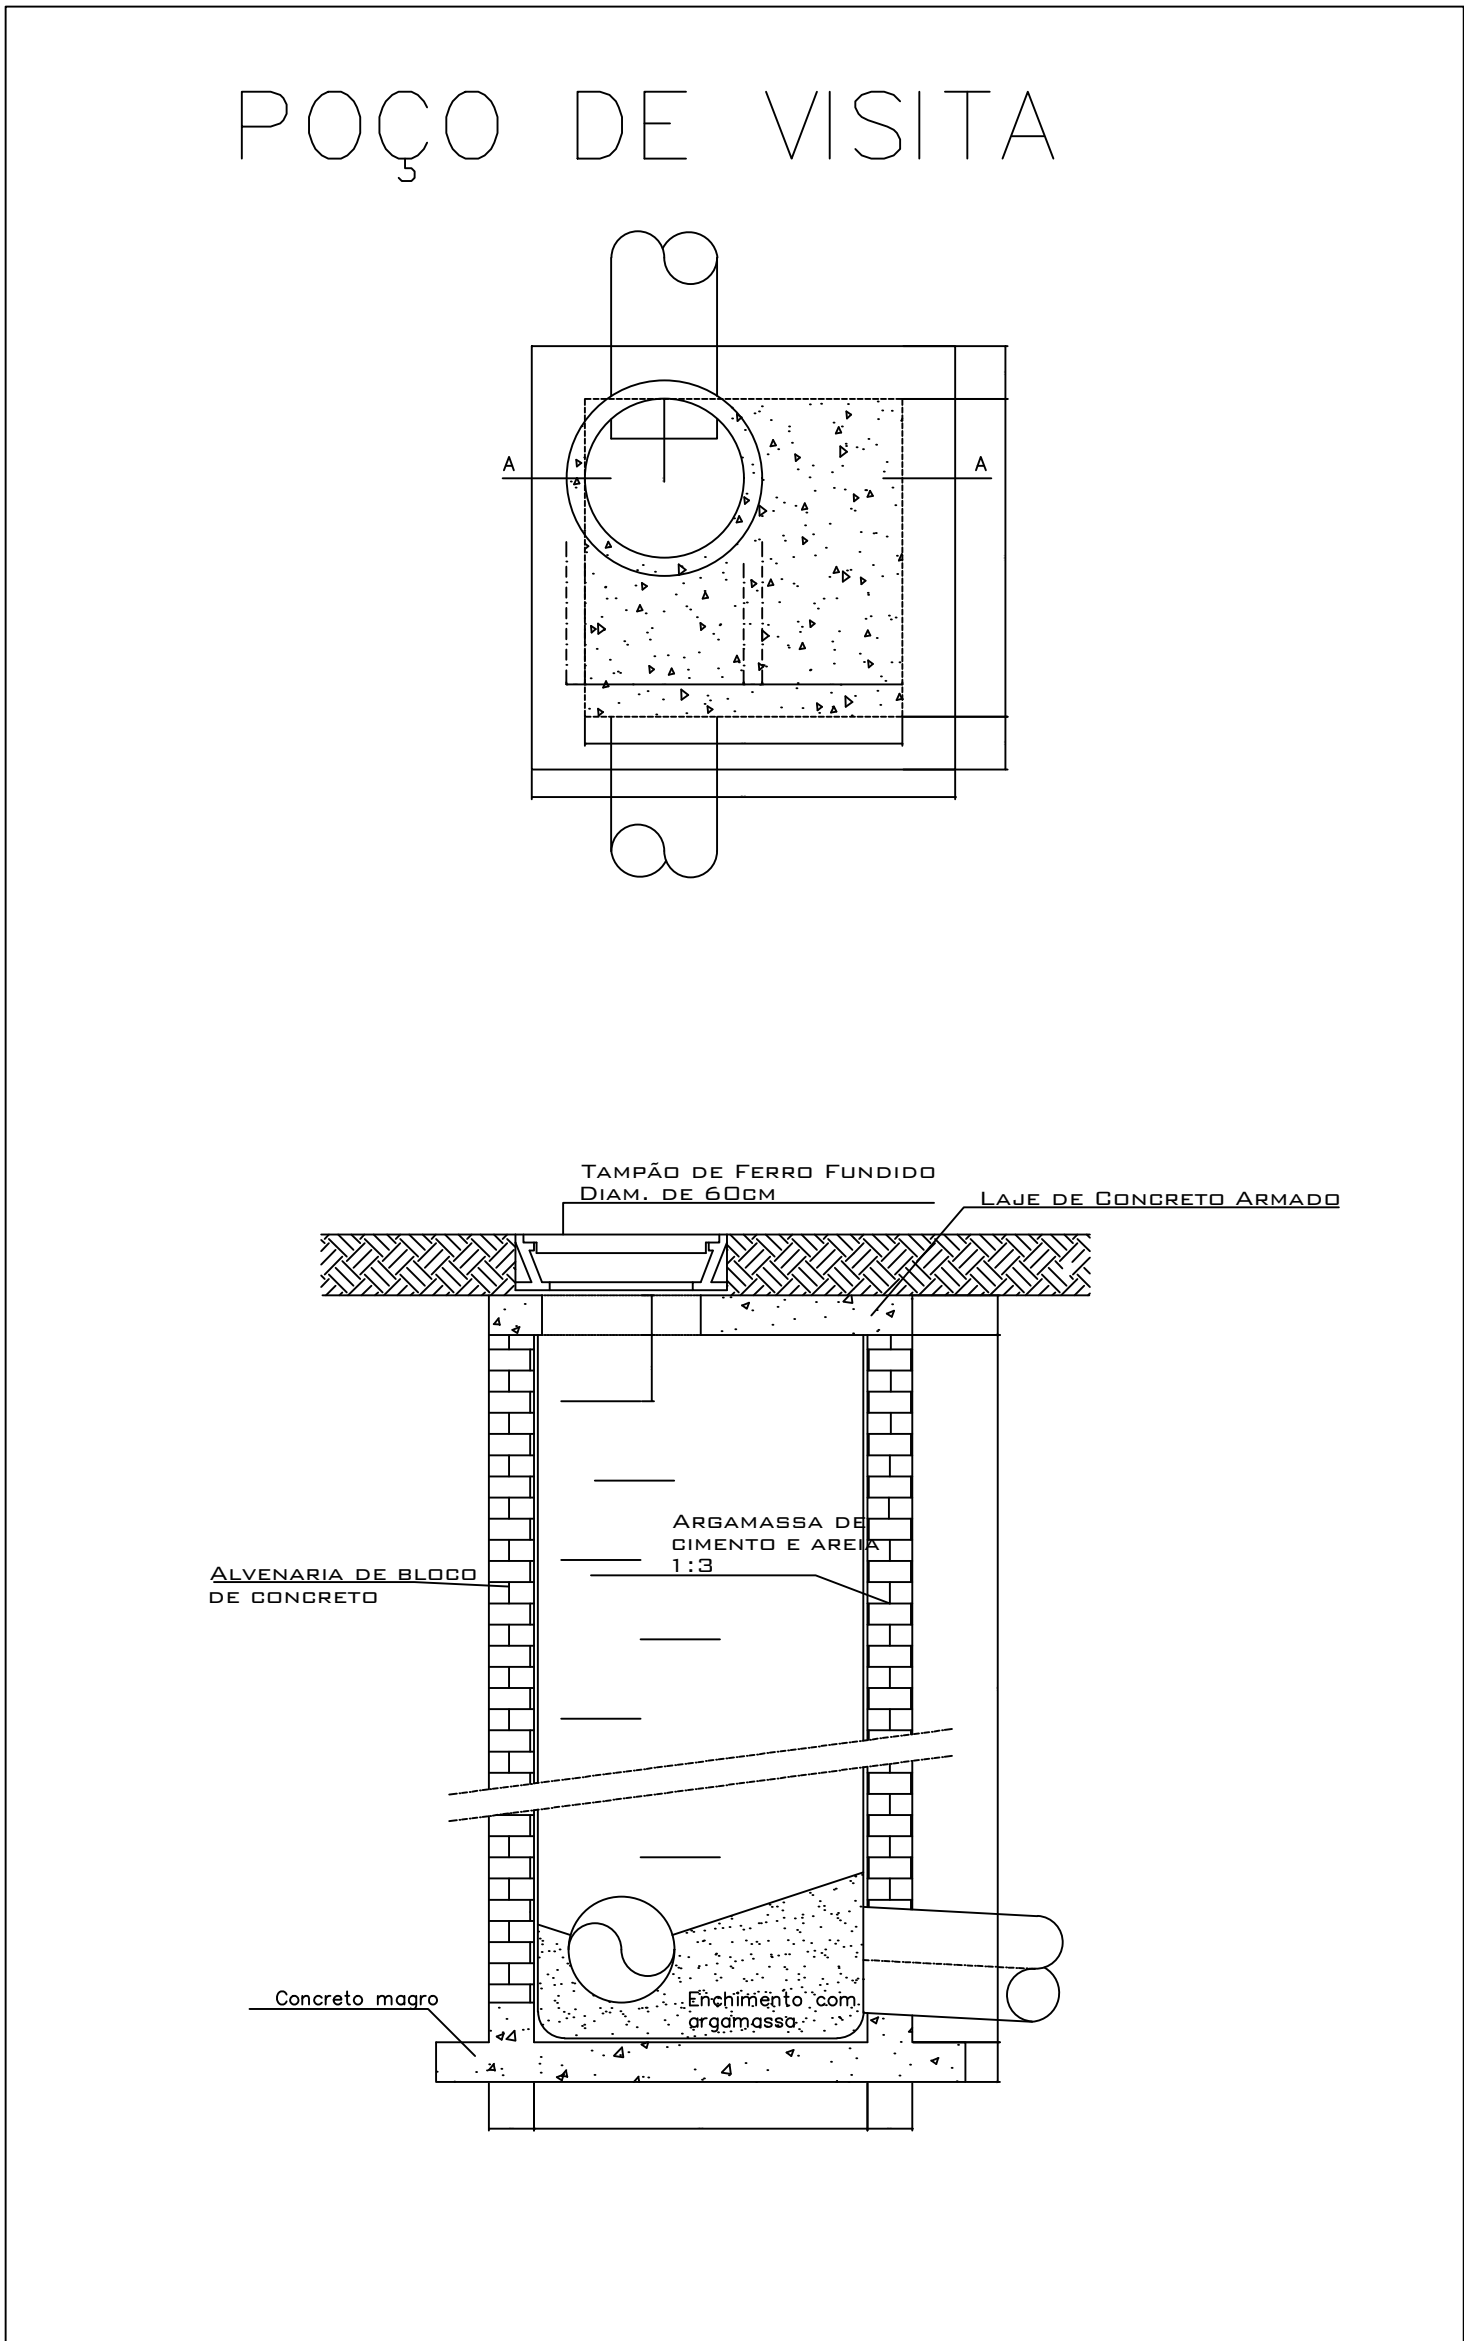

ESCALA 1:25

TÍTULO DO PROJETO: PROJETO DE PAVIMENTAÇÃO DE VIAS PÚBLICAS EM ASFALTO CBUQ E= 4 CM E DRENAGEM DE ÁGUAS PLUVIAIS			
CONTEÚDO DA FOLHA: PLANTA TOPOGRÁFICA COM CURVAS DE NÍVEIS			
OBRA	RUA MARIA PAULINA, ENCONTRO DAS RUAS E RUA BENJAMIM ALEXANDRE	ÁREA DE PAVIMENTAÇÃO:	1.881,00 M²
BAIRRO	NORBERTO BERNO	CIDADE	ARANJAL
UF	MG		
RESPONSÁVEL TÉCNICO:		PROPRIETÁRIO (A)	
VANESSA MONTES MACHADO ENGENHEIRA CIVIL CREA MG-70595/D		PREFEITURA MUNICIPAL DE LARANJAL CNPJ:17.947.615/0001-22	
DESENHO TÉCNICO		DATA 25.05.26 FOLHA 3/3	