




PLANTA BAIXA
ESCALA 1/100

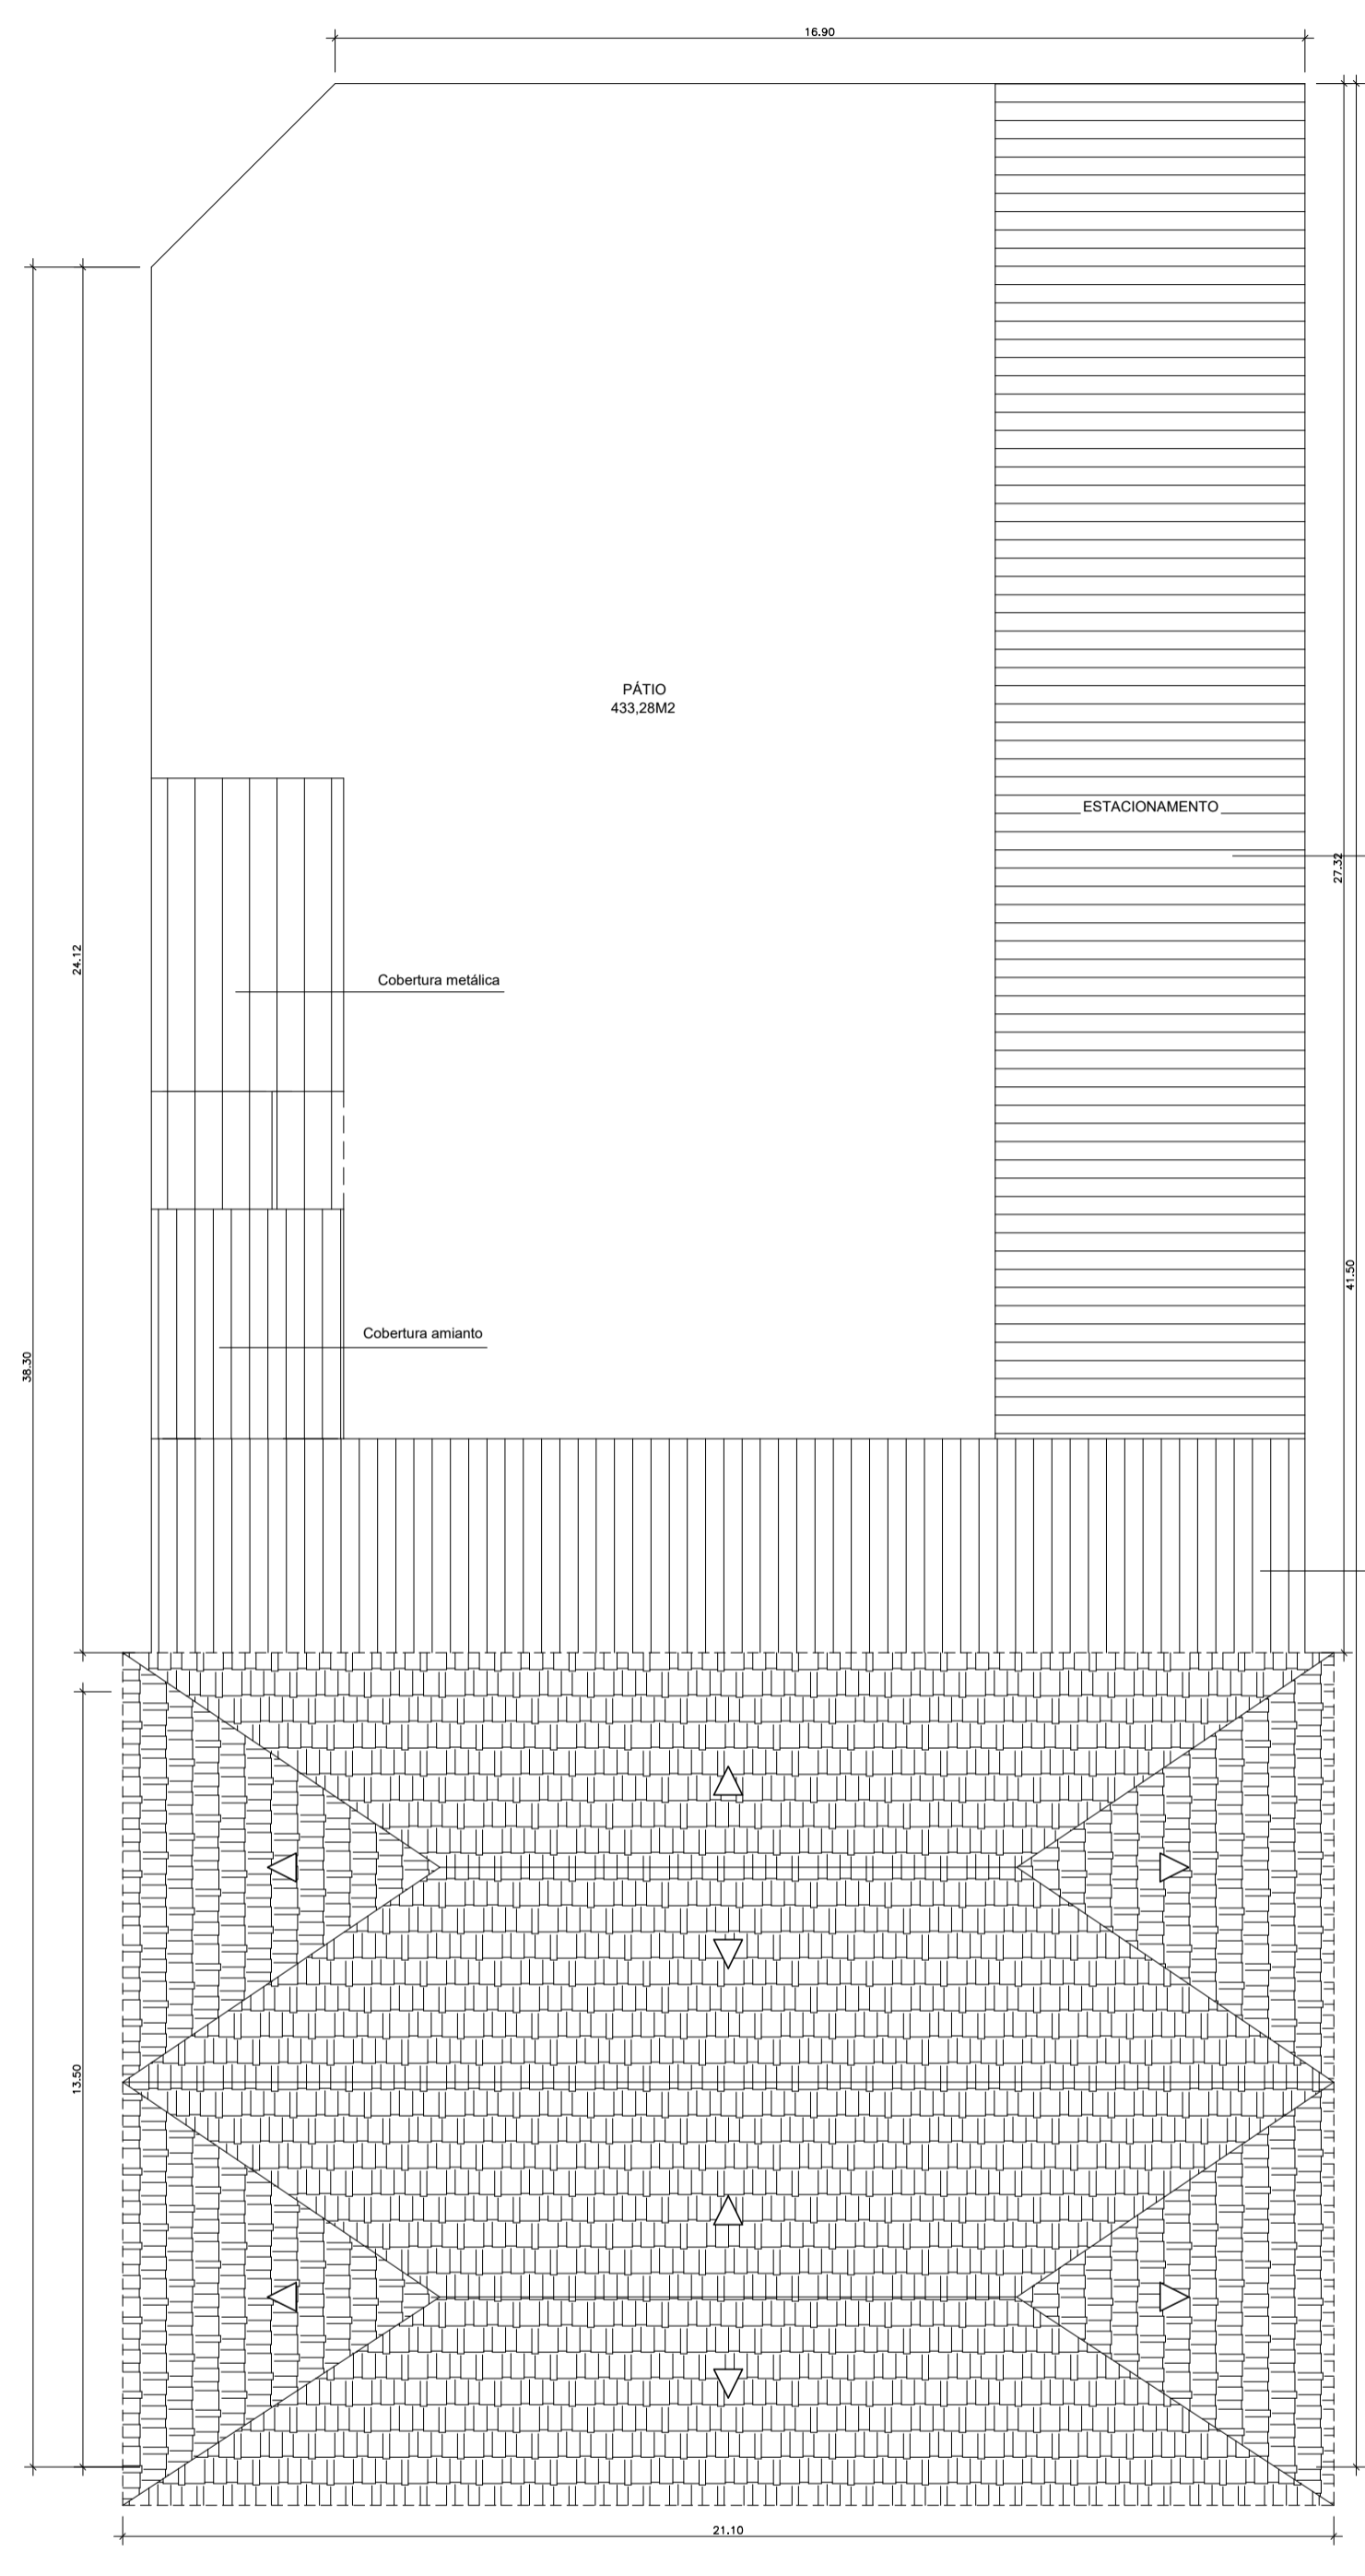


SITUAÇÃO/COBERTURA
ESCALA 1/100

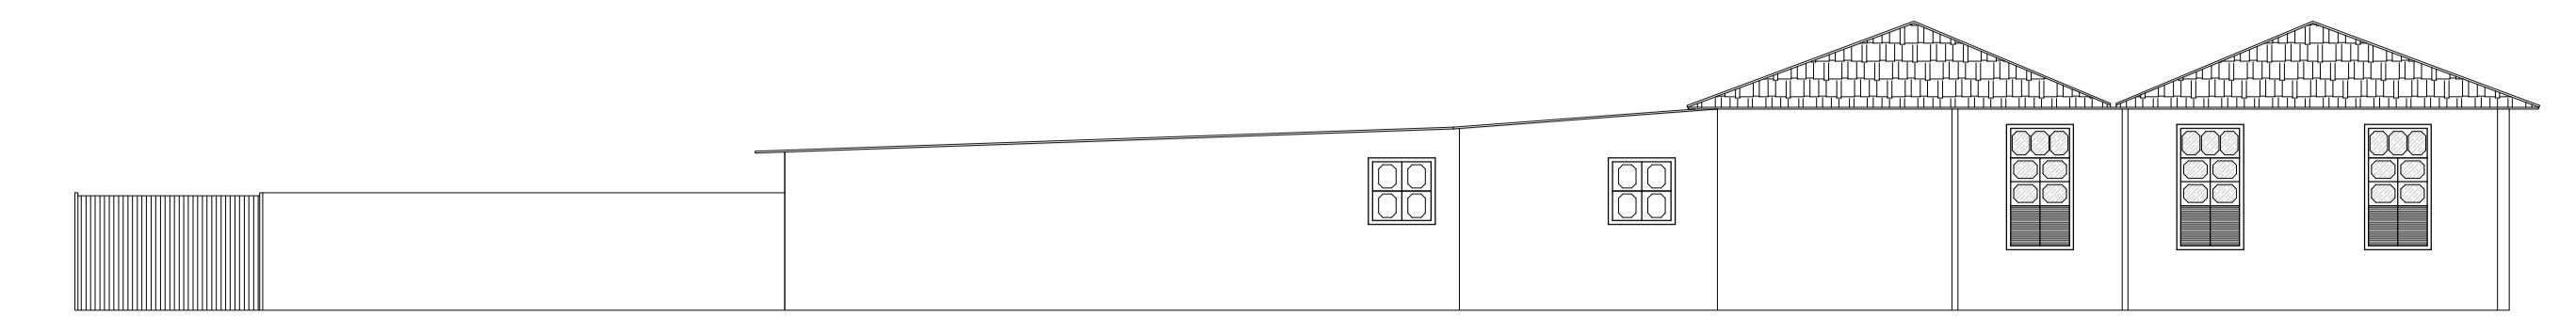

VLD - VISTA LATERAL DIREITA
ESCALA 1/100

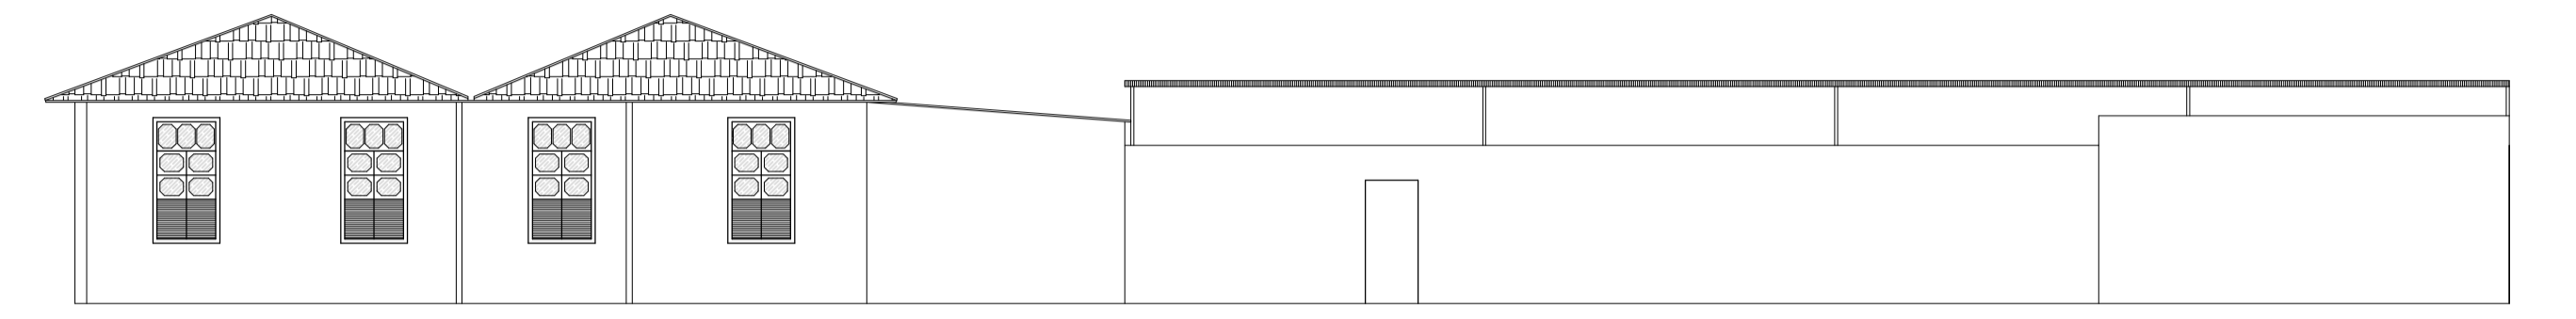


VLD - VISTA LATERAL DIREITA
ESCALA 1/100

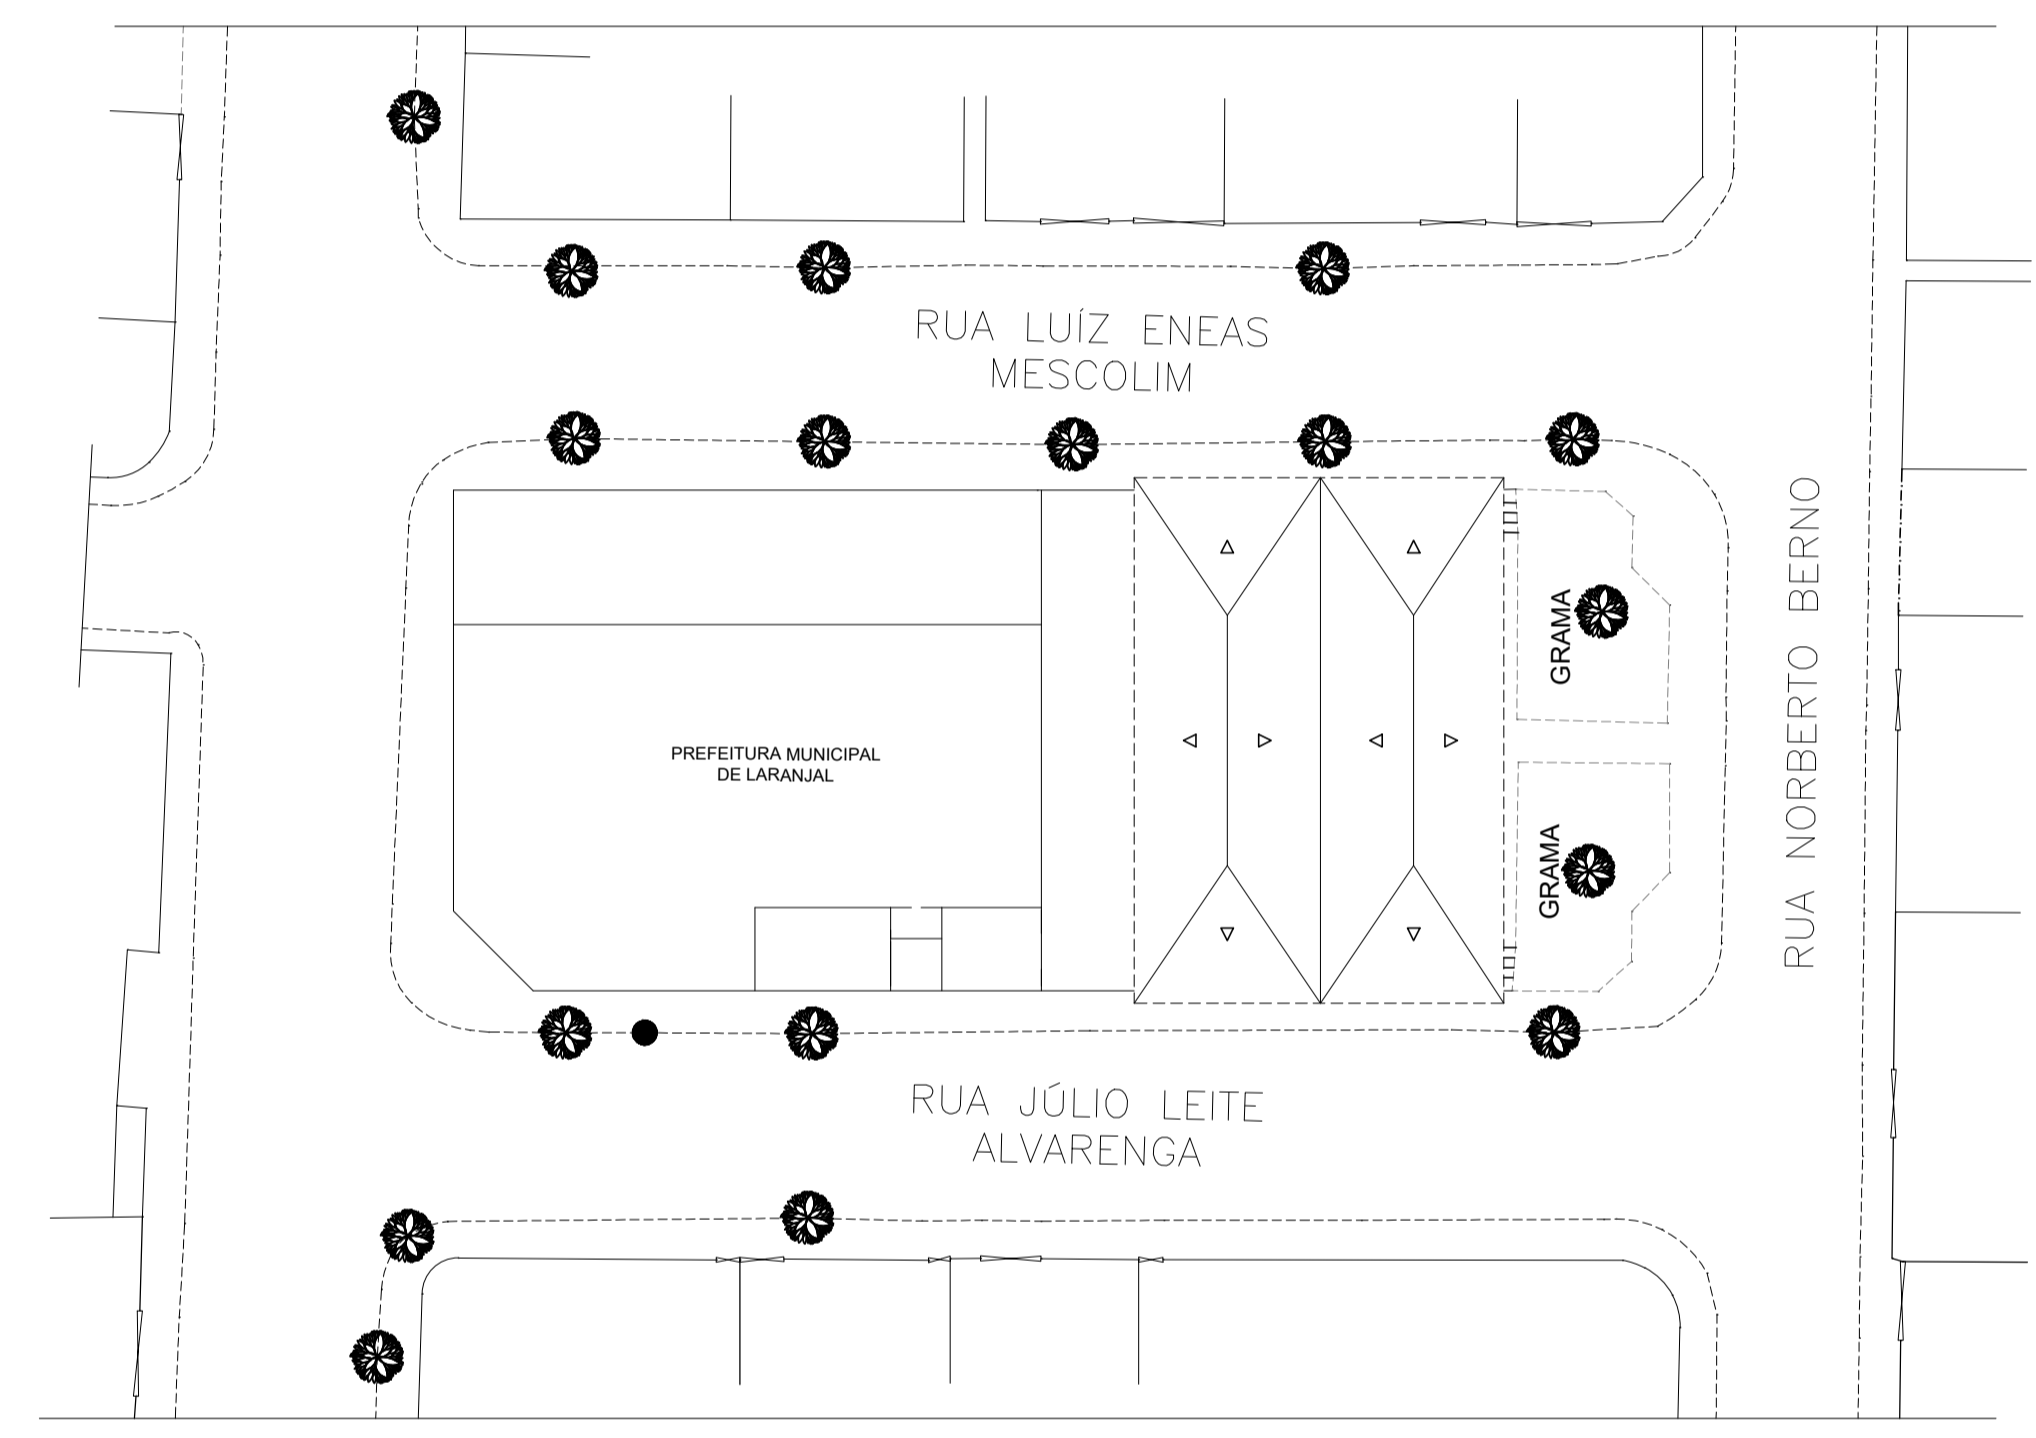


LOCALIZAÇÃO
ESCALA 1/250

QUADRO DE ÁREAS


PAVIMENTO	TÉRREO	ÁREA (m ²)
ÁREA COBERTA		525,75
ÁREA DESCOBERTA		298,58

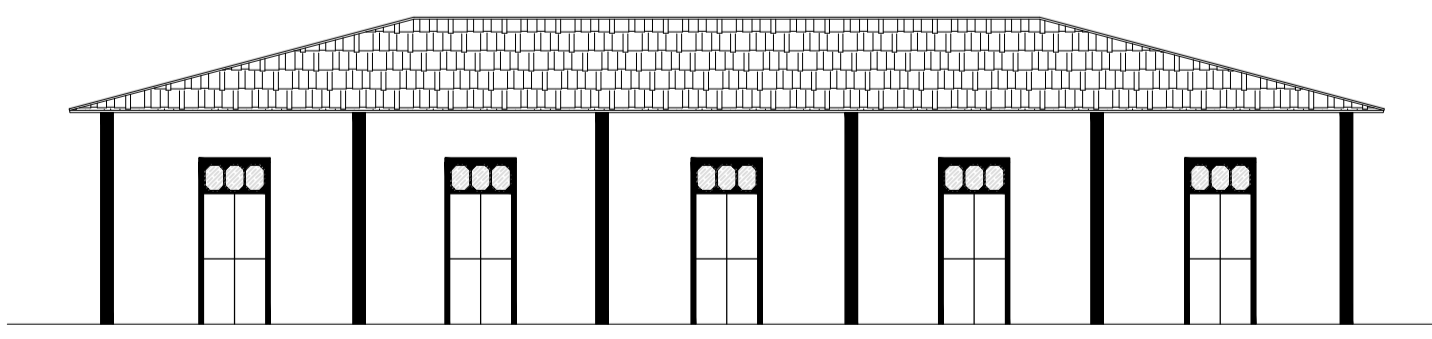

FACHADA
ESCALA 1/100

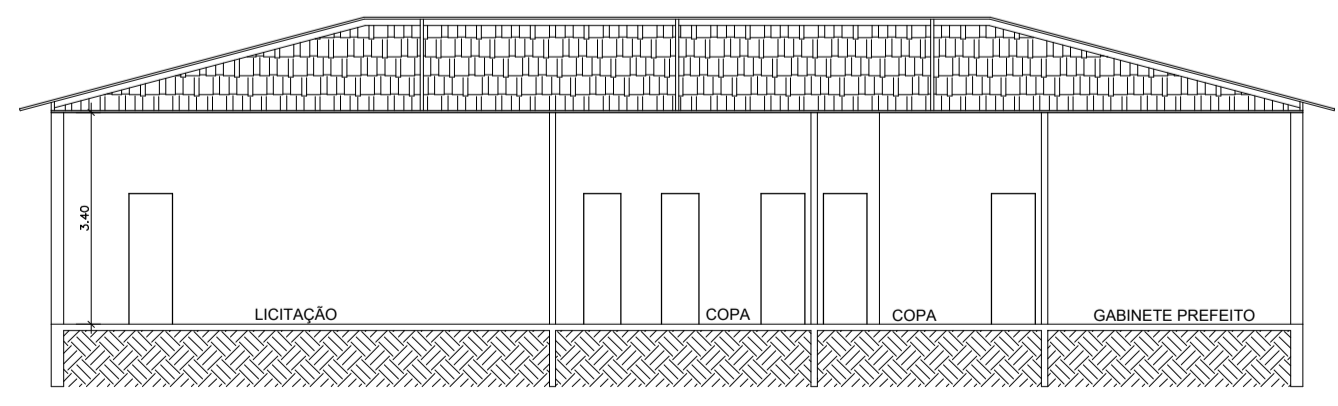

CORTE A-A
ESCALA 1/100

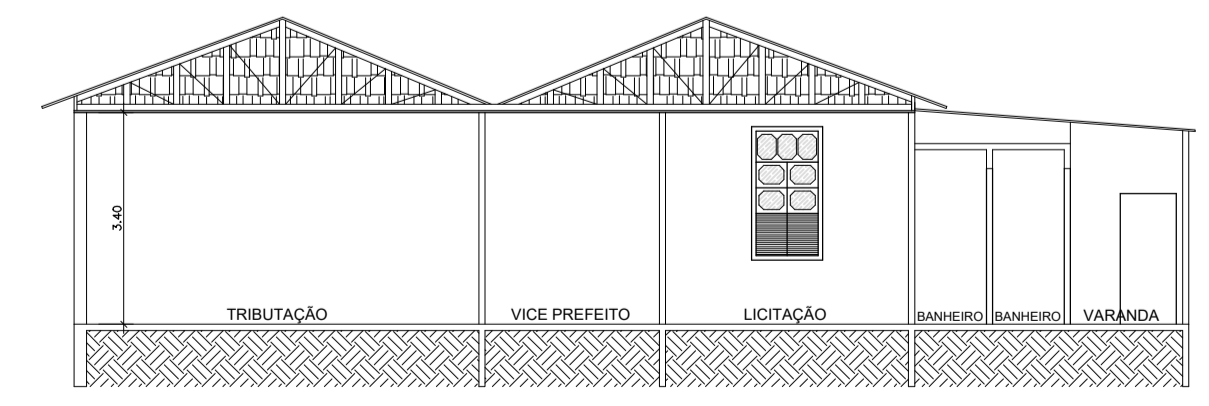

CORTE B-B
ESCALA 1/100

ASSINATURAS :

FERNANDO GONÇALVES DOS SANTOS
PREFEITO MUNICIPAL

FABRÍCIO DE OLIVEIRA CARVALHO
ENG. CIVIL CREA-MG 78528/D

TÍTULO :
REFORMA DA SEDE DA PREFEITURA MUNICIPAL DE LARANJAL

LOCAL :
RUA NORBERTO BERNO, 85 - CENTRO - LARANJAL - MG.

CONTEÚDO :
PROJETO ARQUITETÔNICO

QUADRO DE ÁREAS :
indicadas

Nº ART.:

PROPRIETÁRIO :
PREFEITURA MUNICIPAL DE LARANJAL - CNPJ: 17.947.615-0001/22

PRANCHA : 01 / 01 FÓRMATO : A1 INTERNACIONAL ESCALAS : indicadas DATA : 20/12/2022