


PLANTA BAIXA - PAV. SUPERIOR
ESCALA 1 : 100

- ◻ ÁREA A EXISTENTE - TÉRREO.....1.088,53m²
- ◻ ÁREA A EXISTENTE - 1º PAV.....1.057,78m²
- ◻ ÁREA TOTAL DE CONSTRUÇÃO...2.146,31m²
- ◻ ÁREA COBERTA DA QUADRA.....671,58m²
- ◻ ÁREA DO TERRENO.....3.435,70m²

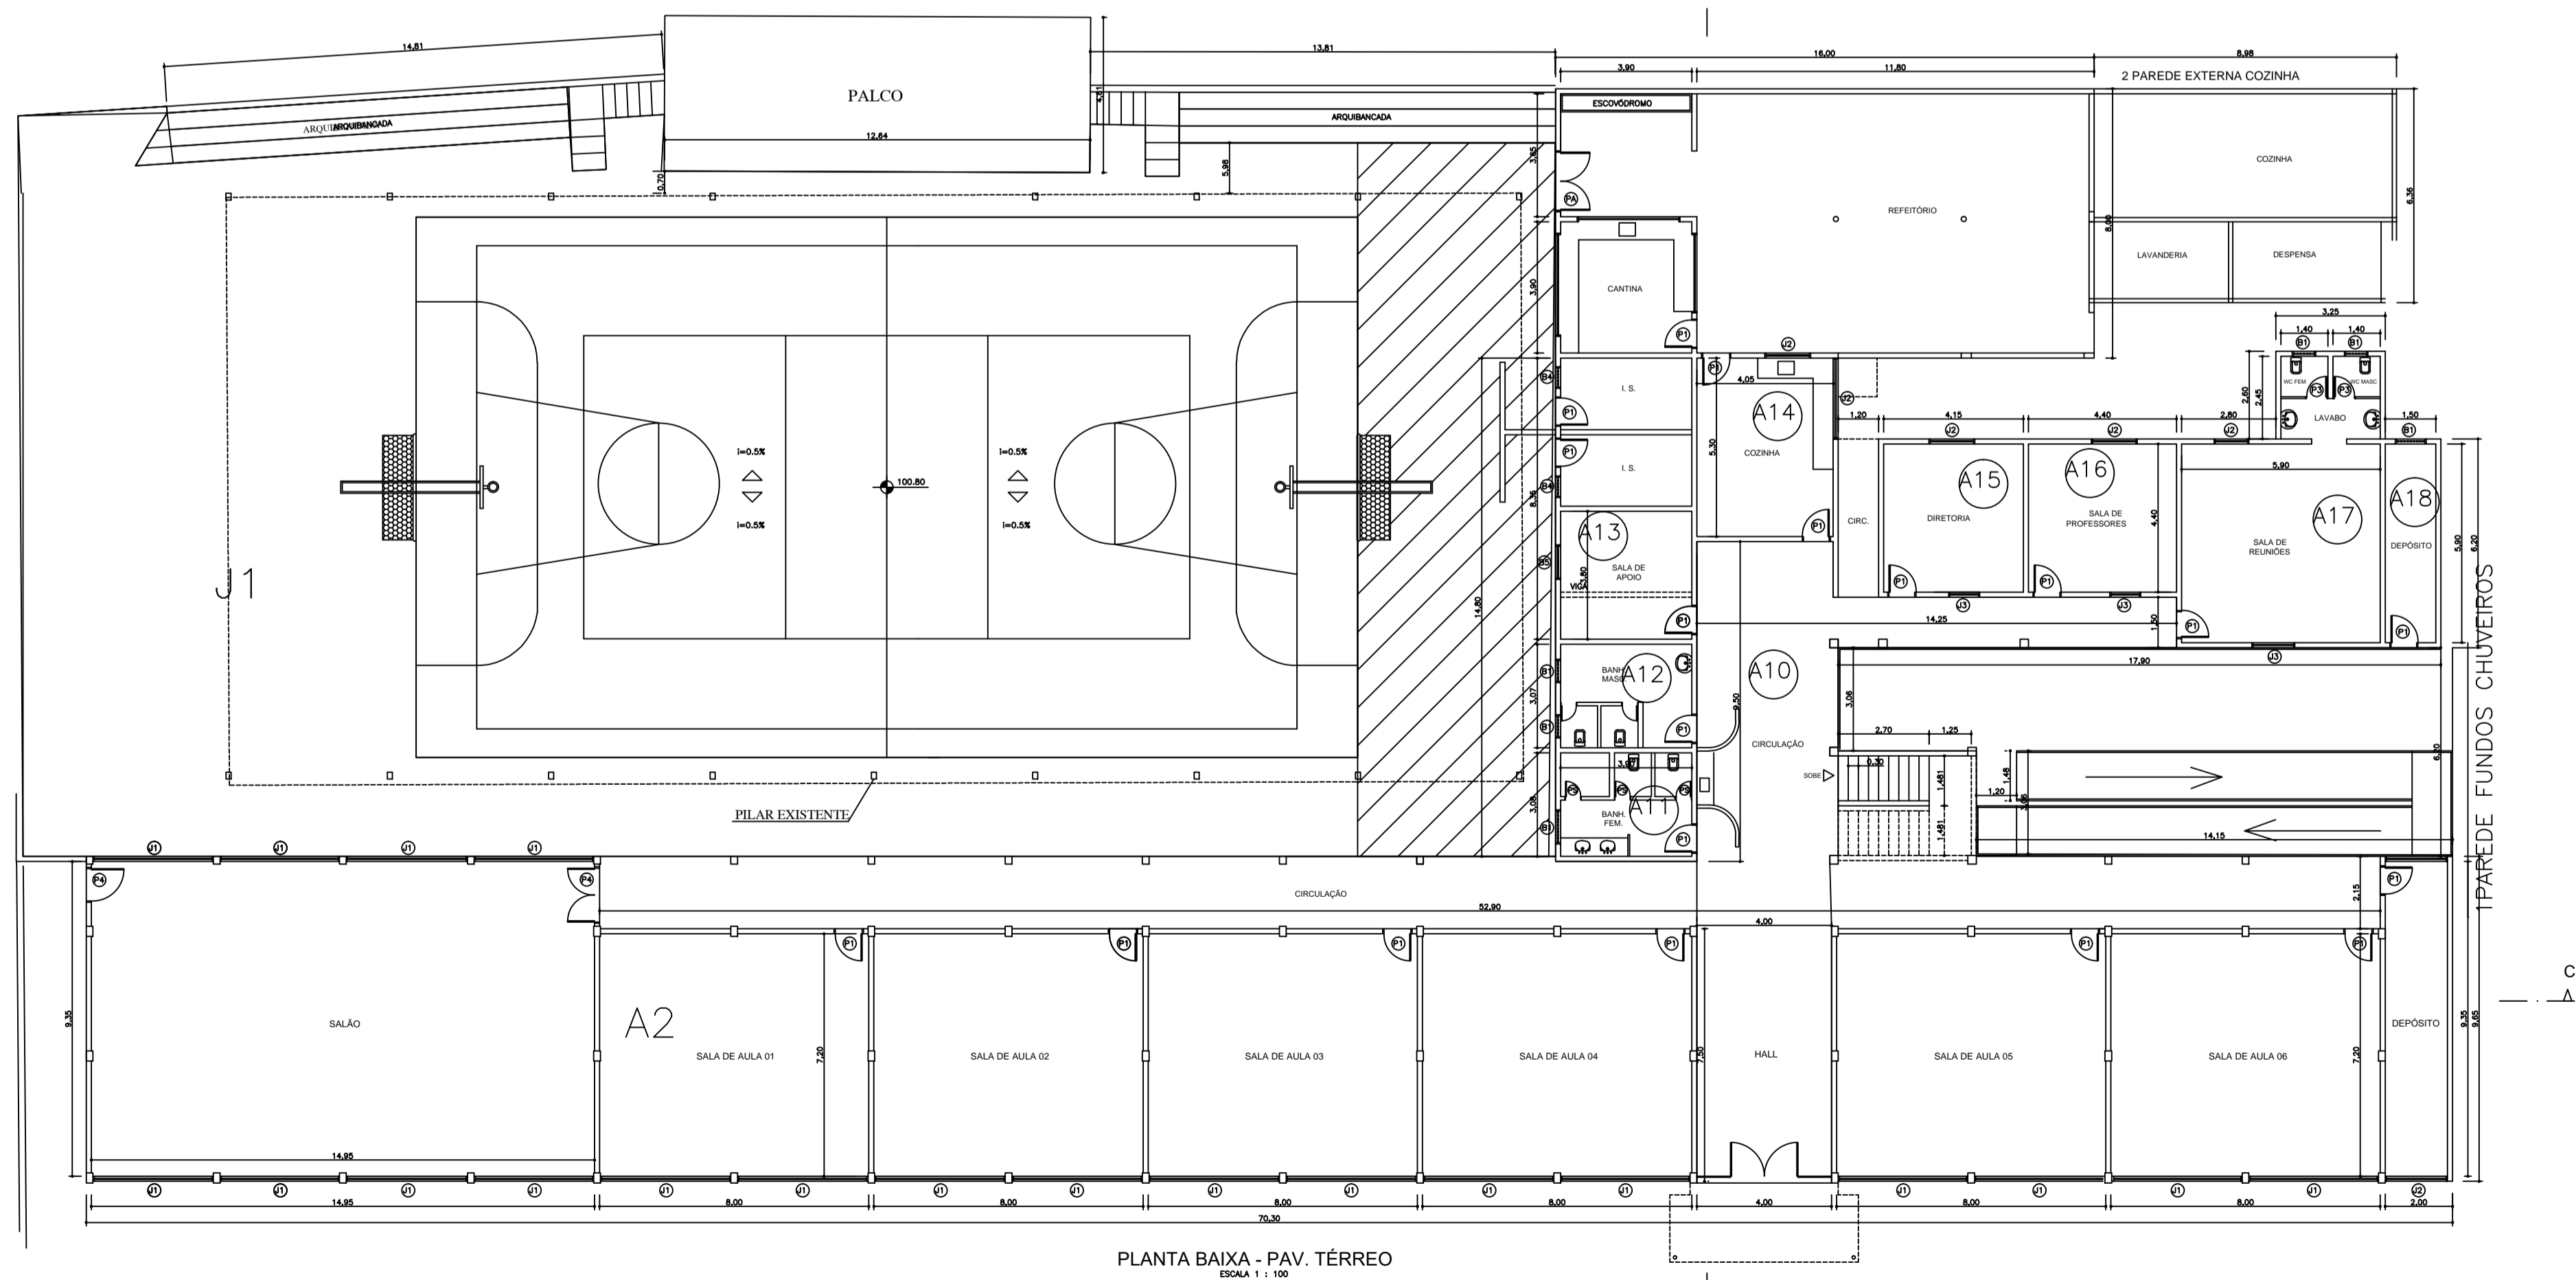

PLANTA BAIXA - PAV. TÉRREO
ESCALA 1 : 100

PROJETO		ARQUITETÓNICO	
BANCO/ESTUDO		LARANJAL - M G	
REFERENC: CENTRO DE EDUCAÇÃO MUNICIPAL NORBERTO BERNO			
R. T		PROJETO MUNICIPAL	
VANESSA M. MACHADO E REA 2019/2020 MG		FERNANDO GONCALVES DOS SANTOS	
DATA	SIGNA	REVISÃO	DISCIPLINA
MAR.2002	INICIADA	R + F + R + C	PLANTAS BAIXAS