

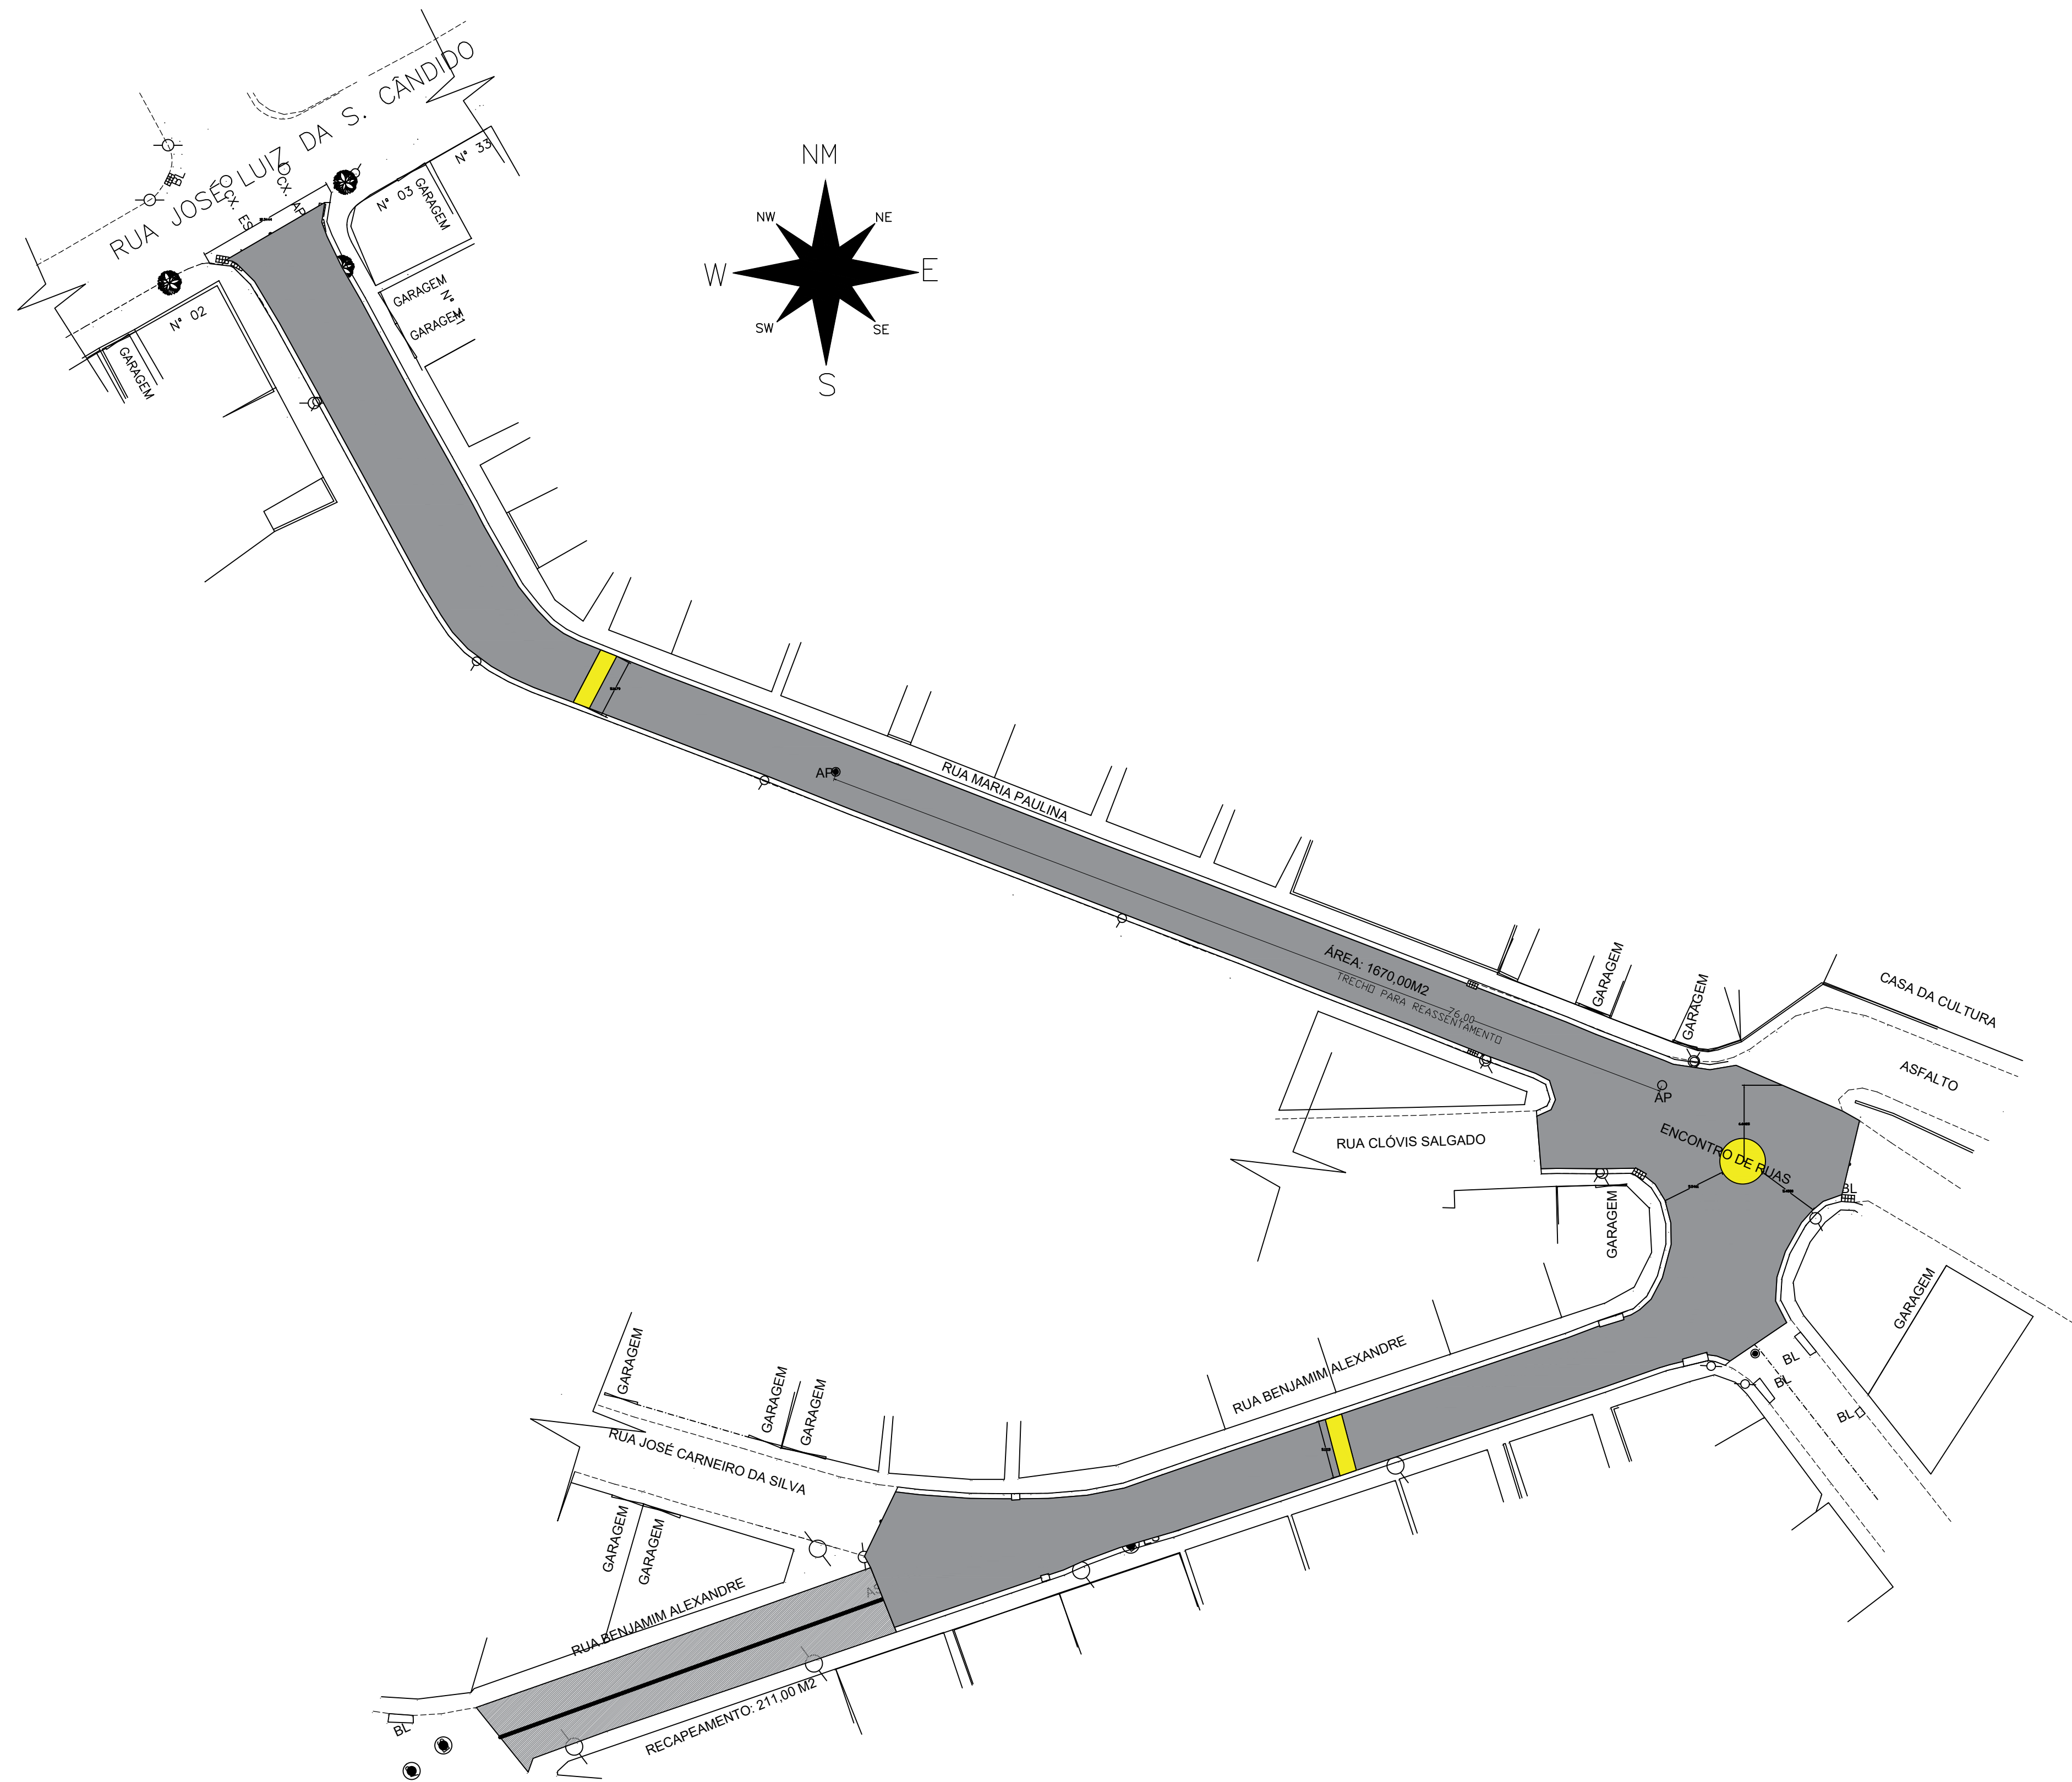


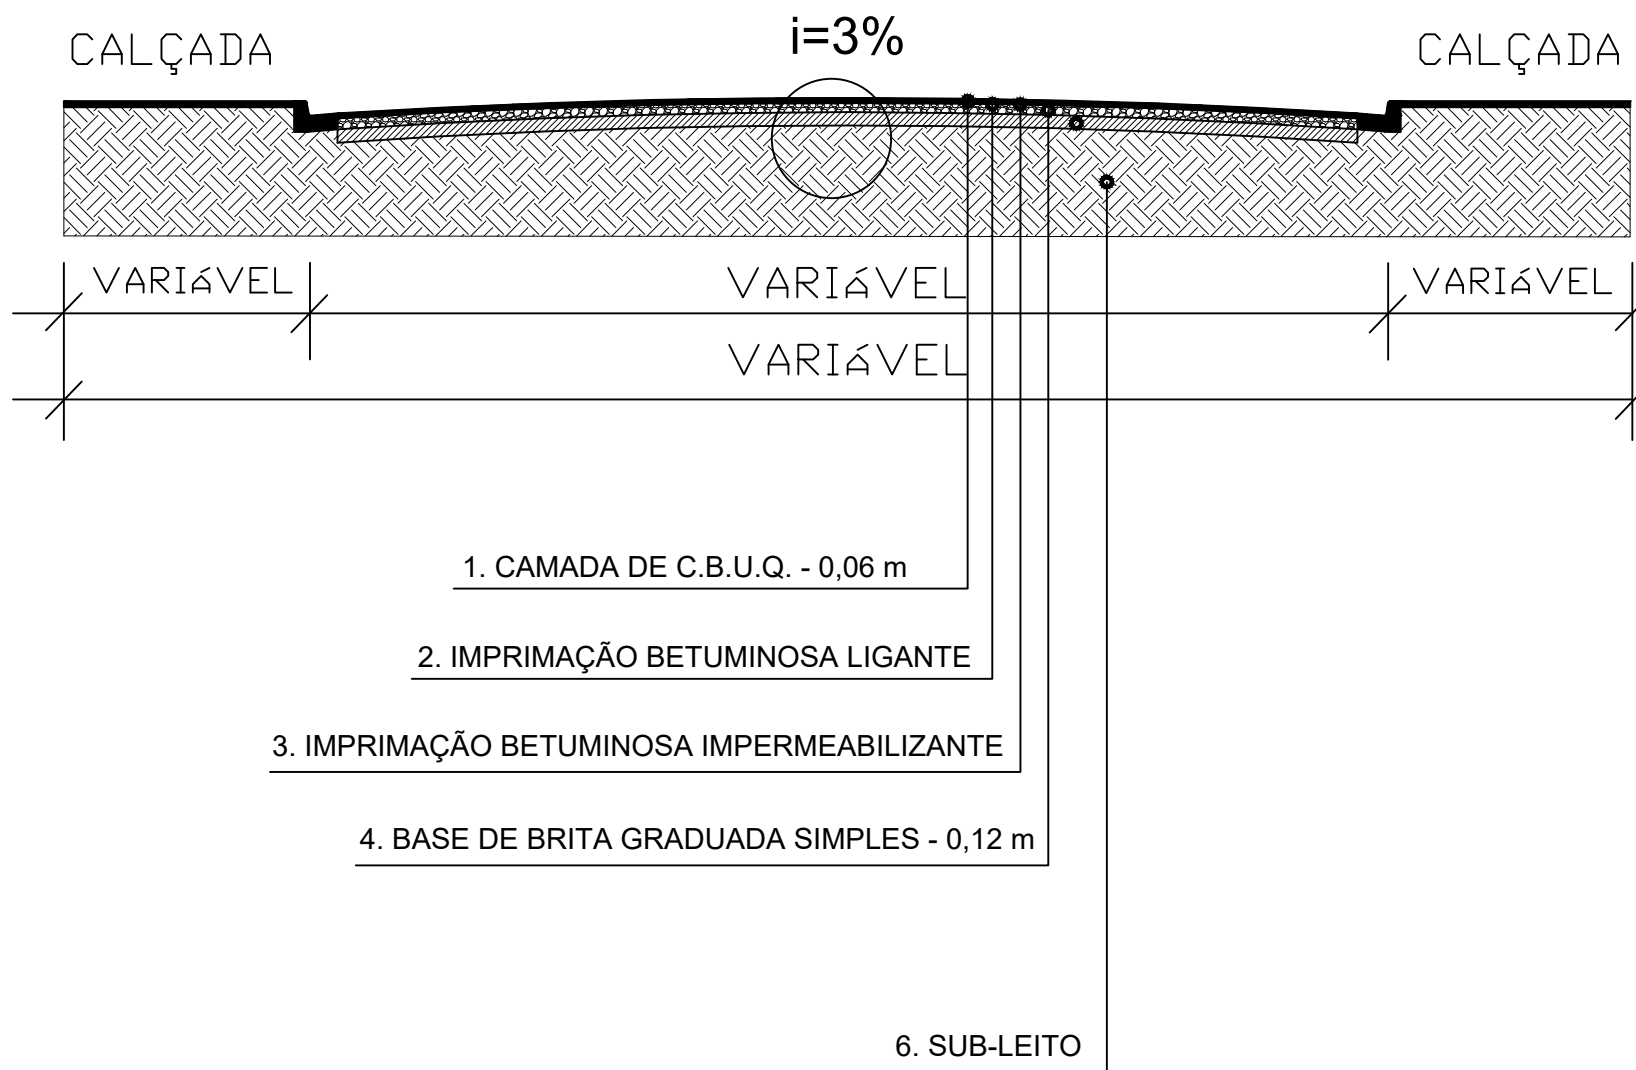

QUADRO DE ESPECIFICAÇÕES	
	POSTE
	BOCA DE LOBO EXISTENTE
	POÇO DE VISITA DE DRENAGEM
	POÇO DE VISITA DE ESGOTO

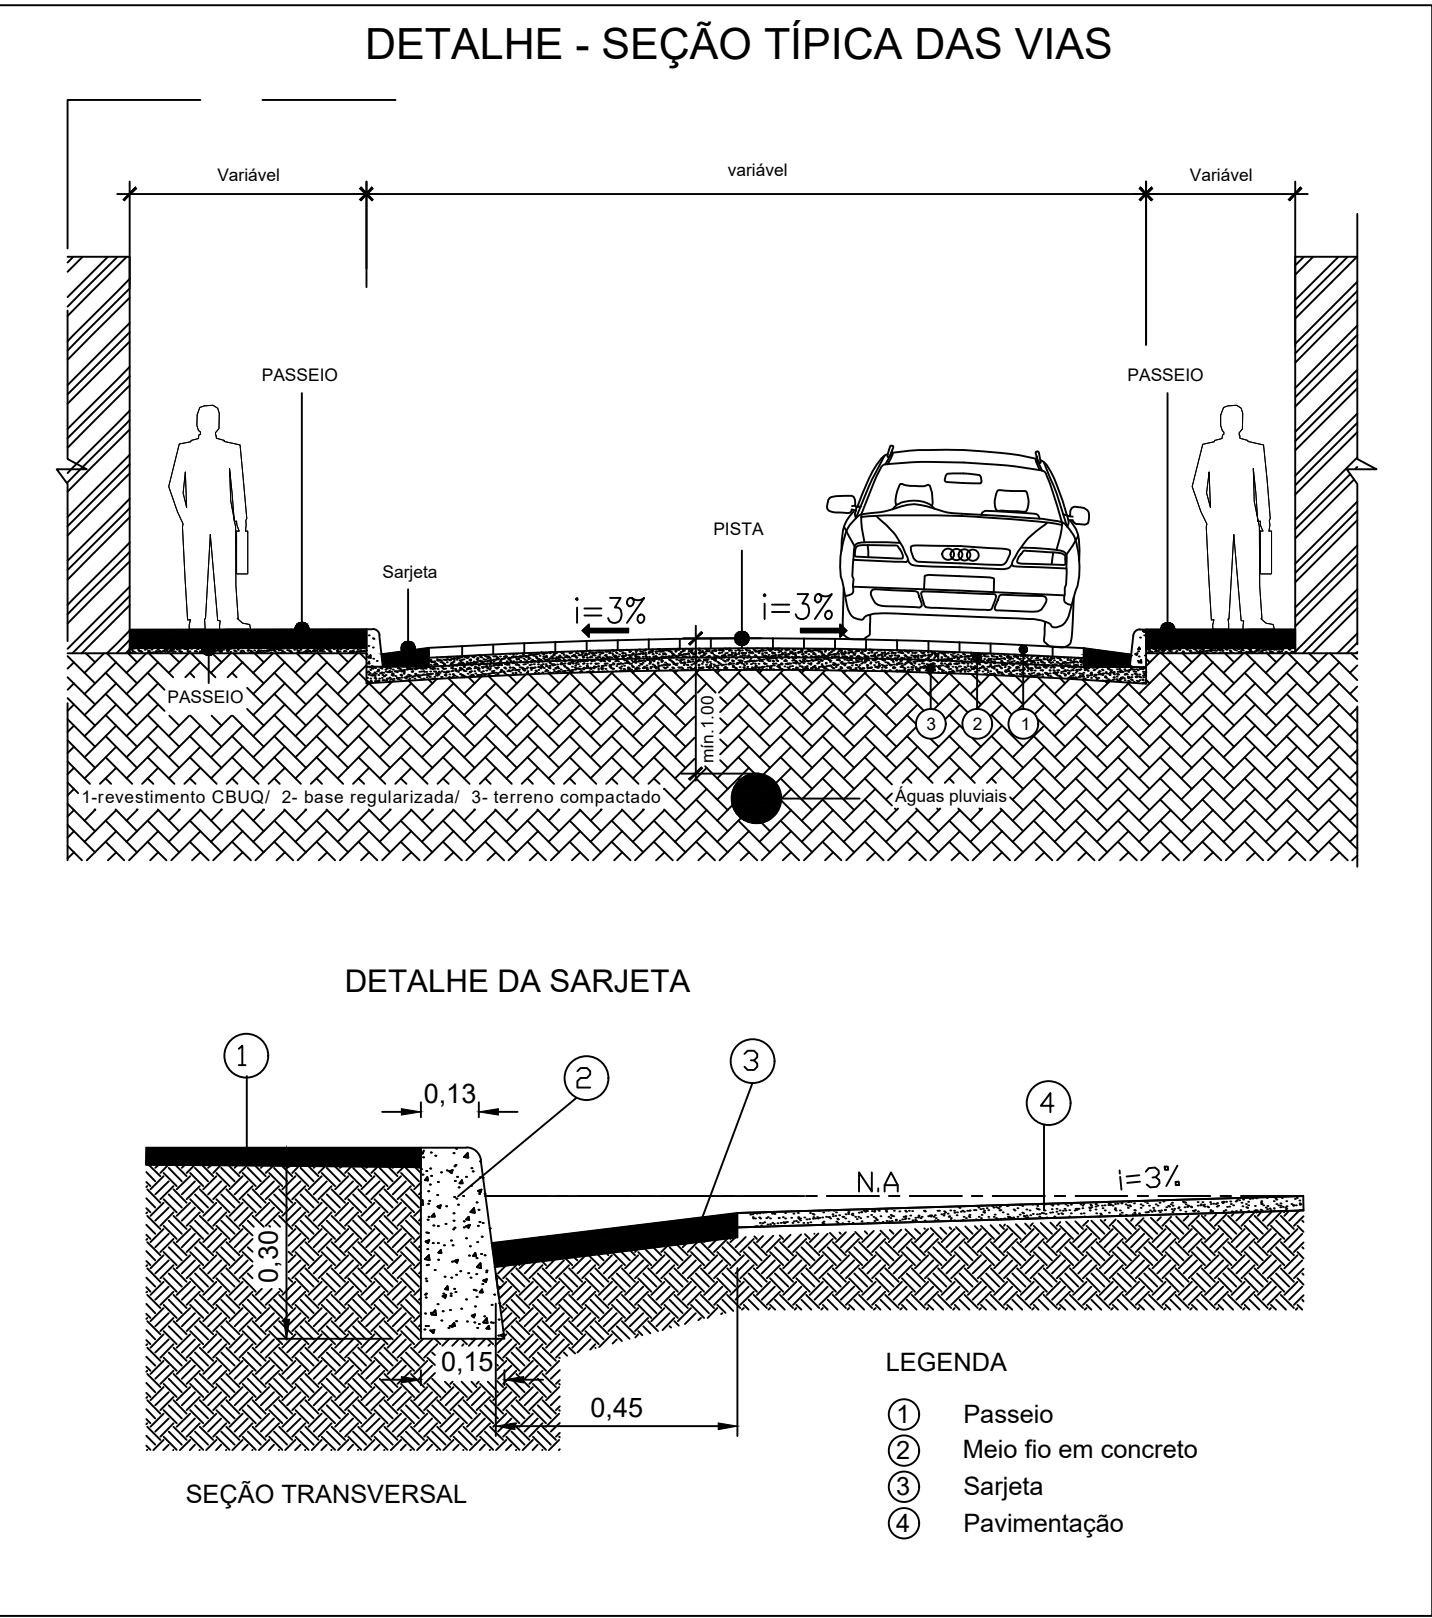

1 PLANTA BAIXA DE PAVIMENTAÇÃO- DETALHAMENTOS
1 2 ESCALA : 1/1 250

TÍTULO DO PROJETO: PROJETO DE PAVIMENTAÇÃO DE VIAS PÚBLICAS EM ASFALTO CBUQ E= 4 CM E DRENAGEM DE ÁGUAS PLUVIAIS			
CONTEÚDO DA FOLHA:			
OBRA: RUA MARIA PAULINA, ENCONTRO DAS RUAS E RUA BENJAMIM ALEXANDRE	ÁREA DE PAVIMENTAÇÃO: 1.881,00 M²		
BARRIO: NORBERTO BERNI	CIDADE: LARANJAL	UF: MG	
RESPONSÁVEL TÉCNICO:		PROPRIETÁRIO (A):	
VANESSA MONTES MACHADO ENGENHEIRA CIVIL CREA MG-70595/D		PREFEITURA MUNICIPAL DE LARANJAL CNPJ:17.947.615/0001-22	
		DESENHO TÉCNICO DATA 25.05.26 FOLHA 2/3	