

**OBJETIVO: REFORÇO DE REDE**  
**ENDEREÇO: SÍTIO, S/N, ÁREA RURAL - SÃO JOÃO DA SAPUCAIA**  
**A PEDIDO DE PREFEITURA MUNICIPAL DE LARANJAL**  
**TEL.: (32) 3424-1919**

**ALIM.: LRJ-SJS (11,4kV)**

**OBRA: 020-23-00360**

**DM: 458827**

**ACESSO: LOCAL COM ACESSO.**


**ATIVIDADE: COMERCIAL**

**OBS.: SOLICITAR APOIO DOS PROVEDORES DE INTERNET E TELEFONIA.**  
**OBS.: NECESSÁRIO PROJETO PARA TRAFÓ PROVISÓRIO NÃO FICAR POR CIMA DA CASA DO VIZINHO.**

**OBS.:BASE DESATUALIZADA**

**OBS.: INSTALADO POSTE DE 13m A PEDIDO DA PREFEITURA.**

**PREFEITURA MUNICIPAL DE LARANJAL**  
**OS 156234245**

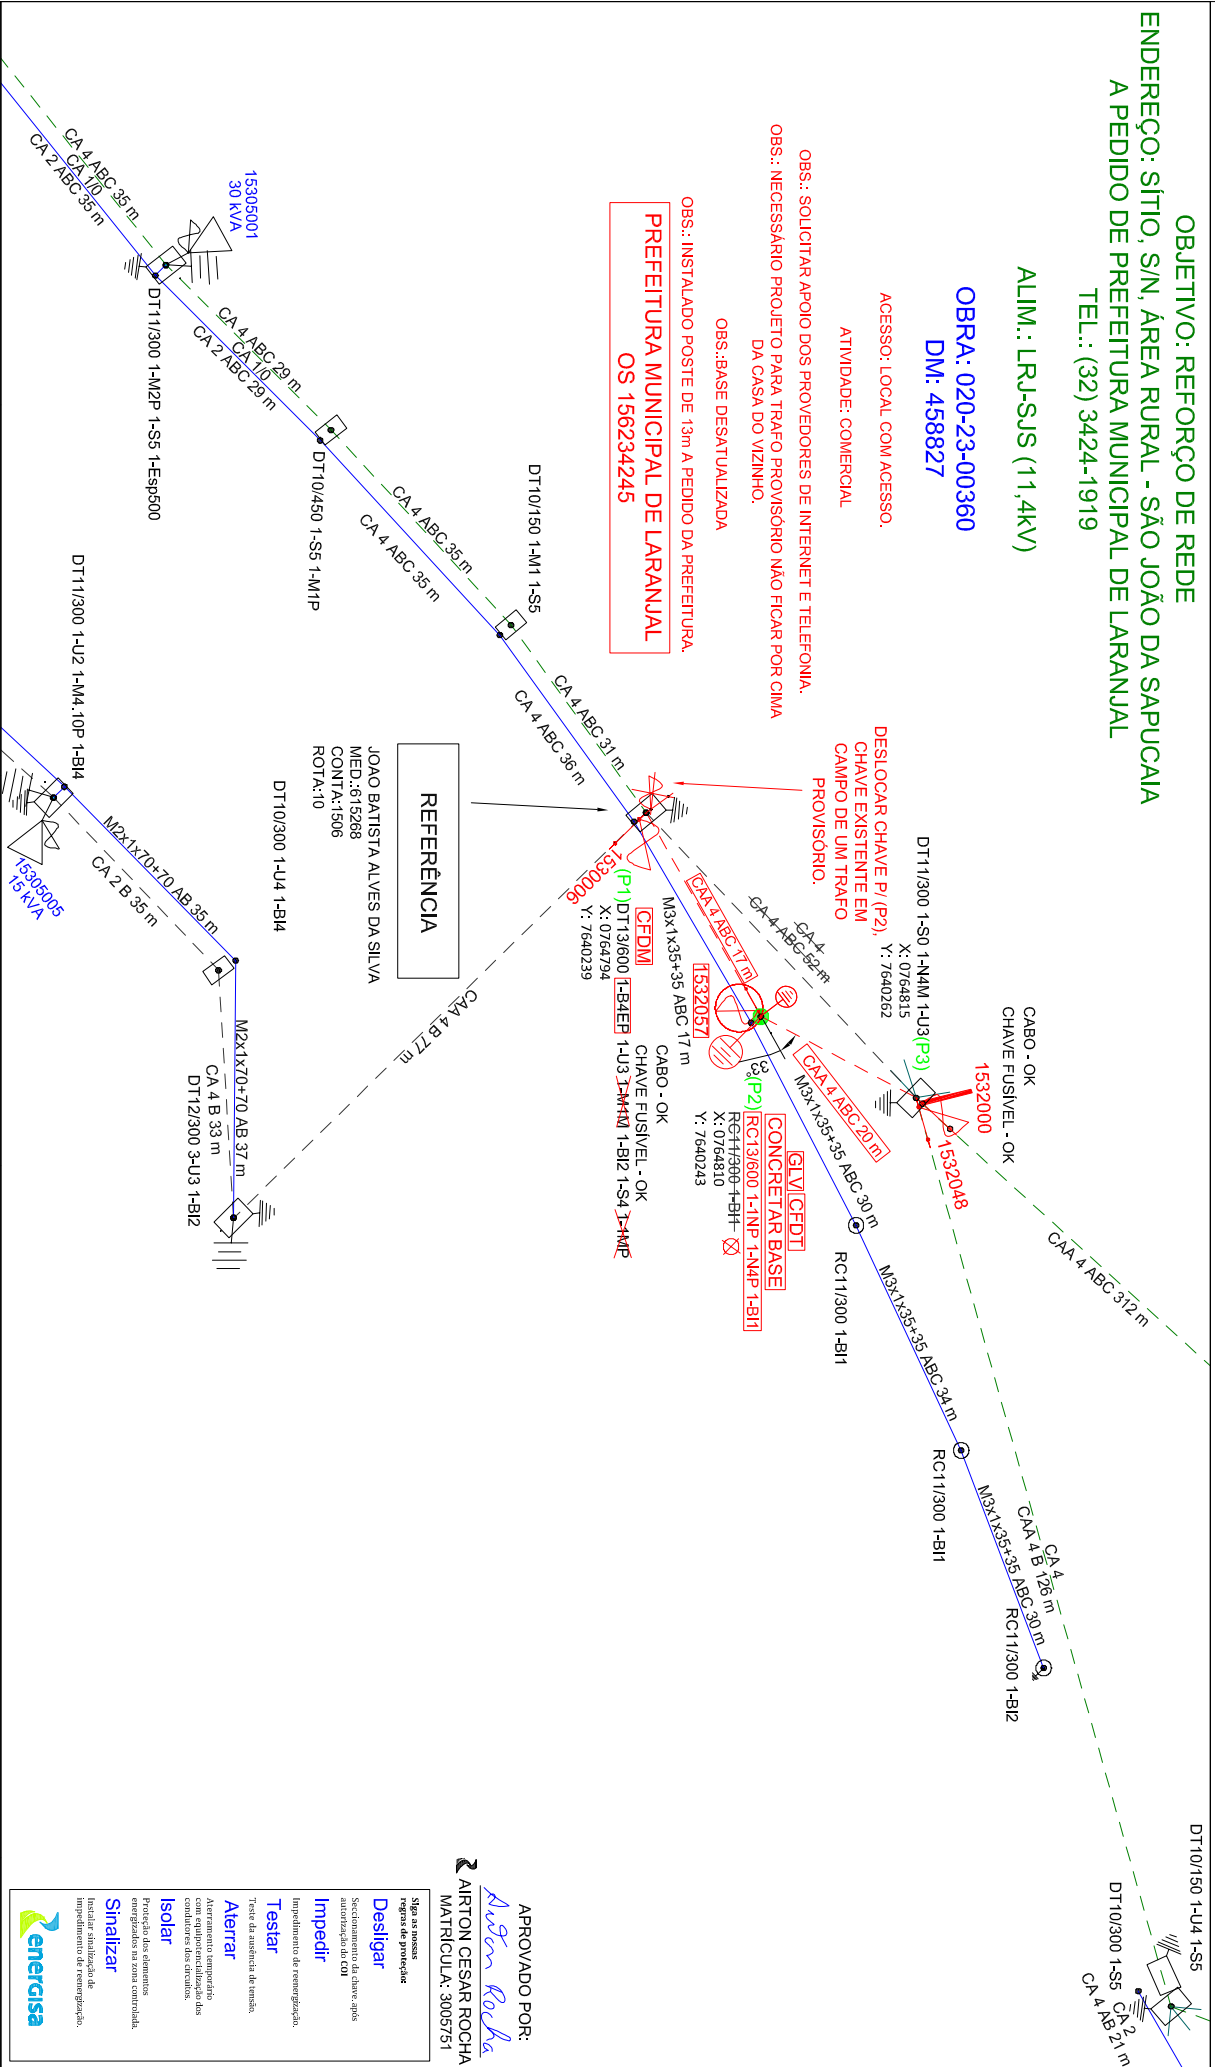

<p><b>Legenda</b></p> <ul style="list-style-type: none"> <li>Aterramento existente</li> <li>Para-Raios existente</li> <li>Poste Circular projetado</li> <li>Poste Duplo "T" projetado</li> <li>Poste Fibra projetado</li> <li>Chave Fusível projetado</li> <li>Aterramento projetado</li> <li>Estal projetado</li> <li>Para-Raios projetado</li> <li>Poste Circular existente</li> <li>Poste Duplo "T" existente</li> <li>Poste Fibra existente</li> <li>Chave Fusível existente</li> <li>Estal existente</li> <li>Transformador</li> </ul>		<p><b>energisca</b></p>	<p><b>engeselt</b></p>	<p><b>OBRA Nº: 020-23-00360</b>  <b>SERVIÇO: REFORÇO DE REDE</b></p>	<p><b>ESC.: 1:1</b></p>
<p>LEVANTAMENTO: FELIPE VILELA</p> <p>PROJETO: MARCELO</p> <p>LAYOUT: MARCELO</p> <p>ORÇAMENTO: NELSON</p>	<p>RESP. TÉCNICO:</p> <p>HERBERT JOAO FARIA GUEDES</p> <p>CREASP - 260405332-2</p>	<p>SOLICITANTE: PREFEITURA MUNICIPAL DE LARANJAL</p> <p>LOCAL: SÍTIO, S/N, ÁREA RURAL - SÃO JOÃO DA SAPUCAIA</p> <p>REFERÊNCIA: TR - 15305001</p> <p>GRAU DE RISCO: NENHUM</p> <p>APOIOS: PROVEDORES DE INTERNET E TELEFONIA</p>	<p>APPROVADO POR:</p> <p><i>Ailton Rocha</i></p> <p><b>AIRTON CESAR ROCHA</b>  <b>MATRÍCULA: 3005751</b></p>	<p>DATA: 14/04/2023</p>	<p>FOLHA: 01/01</p> <p>OS / DM:</p> <p>156234245 / 458827</p>