A4

(P1) - REINST 01 RSBMA
REINST 01 RSBMA (OBS: RELOCAR RAMAL P/ P2)
REINST IP

OBJETIVO: EXTENSÃO DE REDE P/ IP
END: RUA VER GERALDO MOREIRA, 84 LOTEAMENTO NOBERTO BERNO - LARANJAL
A PEDIDO DE PREFEITURA MUNICIPAL LARANJAL
TEL.: (32) 99830-6488

ALIM.: LRJ-SNC (11,4KV)

OBRA: 020-24-00145
DM: 581455

ATIVIDADE: ILUMINAÇÃO PUBLICA
ACESSO: LOCAL POSSUI ACESSO
OBS: PEDIR APOIO TELEFONIA / INTERNET

PREFEITURA MUNICIPAL LARANJAL
OS 180491124

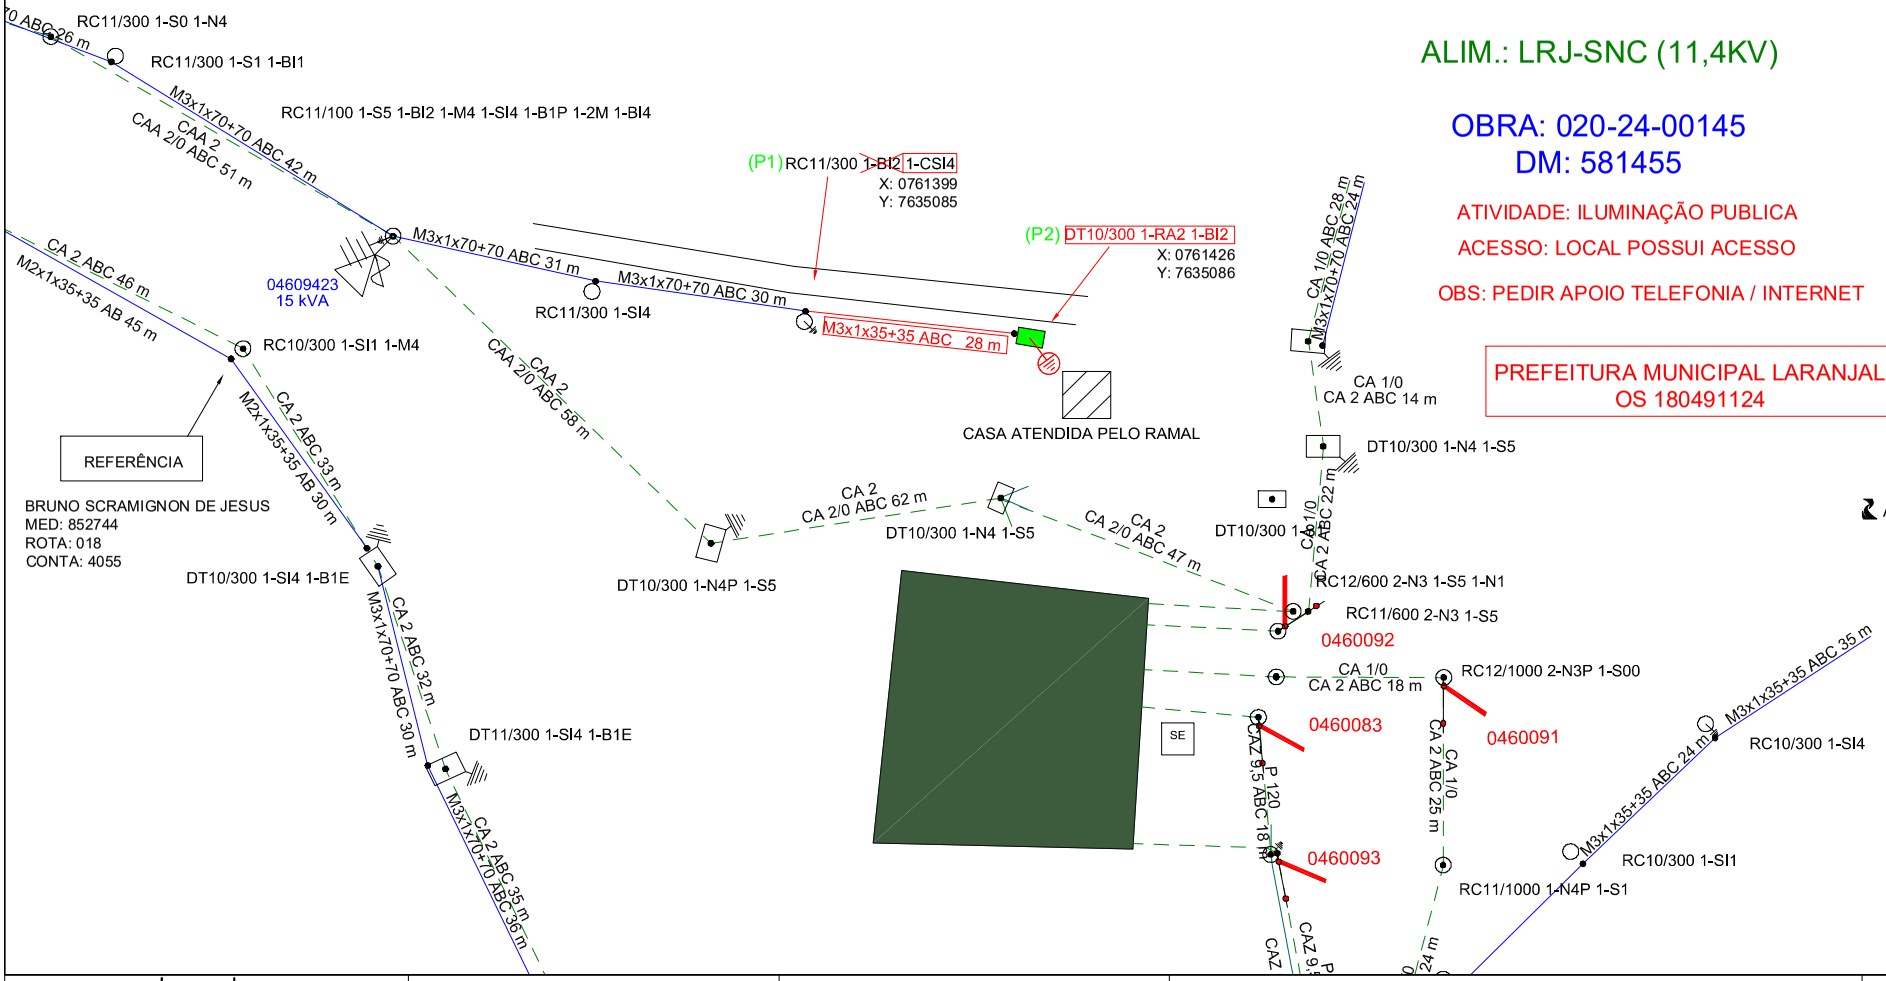

APROVADO POR:
AIRTON CESAR ROCHA
MATRÍCULA: 3005751

Siga as nossas regras de proteção:

Desligar
Seccionamento da chave, após autorização do COI

Impedir
Impedimento de reenergização.

Testar
Teste da ausência de tensão.

Aterrar
Aterramento temporário com equipotencialização dos condutores dos circuitos.

Isolar
Proteção dos elementos energizados na zona controlada.

Sinalizar
Instalar sinalização de impedimento de reenergização.

energisa

Legenda

- Aterramento existente
- Para-Raio existente
- Poste Circular projetado
- Poste Duplo "T" projetado
- Poste Fibra projetado
- Chave Fusível projetado
- Cerca
- Aterramento projetado
- Estai projetado
- Para-Raio projetado
- Poste Circular existente
- Poste Duplo "T" existente
- Poste Fibra existente
- Chave Fusível existente
- Estai existente
- Transformador

energisa

LEVANTAMENTO: CAIO
PROJETO: FABRICIO MOURA
LAYOUT: FABRICIO MOURA
ORÇAMENTO: JOAO VICTOR

engeselt engenharia

RESP. TÉCNICO:
HERBERT JOÃO FARIA GUEDES
CREA/SP - 260405332-2

OBRA Nº: 020-24-00145
SERVIÇO: EXTENSÃO DE REDE P/ IP

SOLICITANTE: PREFEITURA MUNICIPAL LARANJAL
LOCAL: RUA VER GERALDO MOREIRA, 84 LOTEAMENTO NOBERTO BERNO - LARANJAL
REFERENCIA: TR 04609423
GRAU DE RISCO: NENHUM
APOIOS: TELEFONIA / INTERNET

ESC.: 1:1000
FOLHA: 01/01
OS / DM:
180491124 / 581455
DATA: 26/01/2024