

**OBJETIVO: EXTENSÃO DE REDE P/ ILUMINAÇÃO PÚBLICA  
ENDEREÇO: RUA PROJETADA, S/N, INDUSTRIAL - LARANJAL  
A PEDIDO DE PM LRJ**

TEL.: (32) 3424-1387

ALIM.: LRJ-PLM (11,4 KV)

OBRA: 020-23-00498

DM: 465808

ACESSO: LOCAL COM ACESSO.


ATIVIDADE: ILUMINAÇÃO PÚBLICA

OBS.: PROJETO ELABORADO EM CAMPO COM A  
PRESENÇA DO FISCAL DE OBRAS DA PREFEITURA DE  
LARANJAL, SR. JOÃO VICTOR (CABECA),  
CONFORME PEDIDO DO MESMO PARA ILUMINAÇÃO  
PÚBLICA, Nº OFÍCIO 069.2023.

PM LRJ  
OS 157984525

(P1 P/ P2) - TROCAR - 1 RSTMA  
REINST IP

(P7) - REINST IP

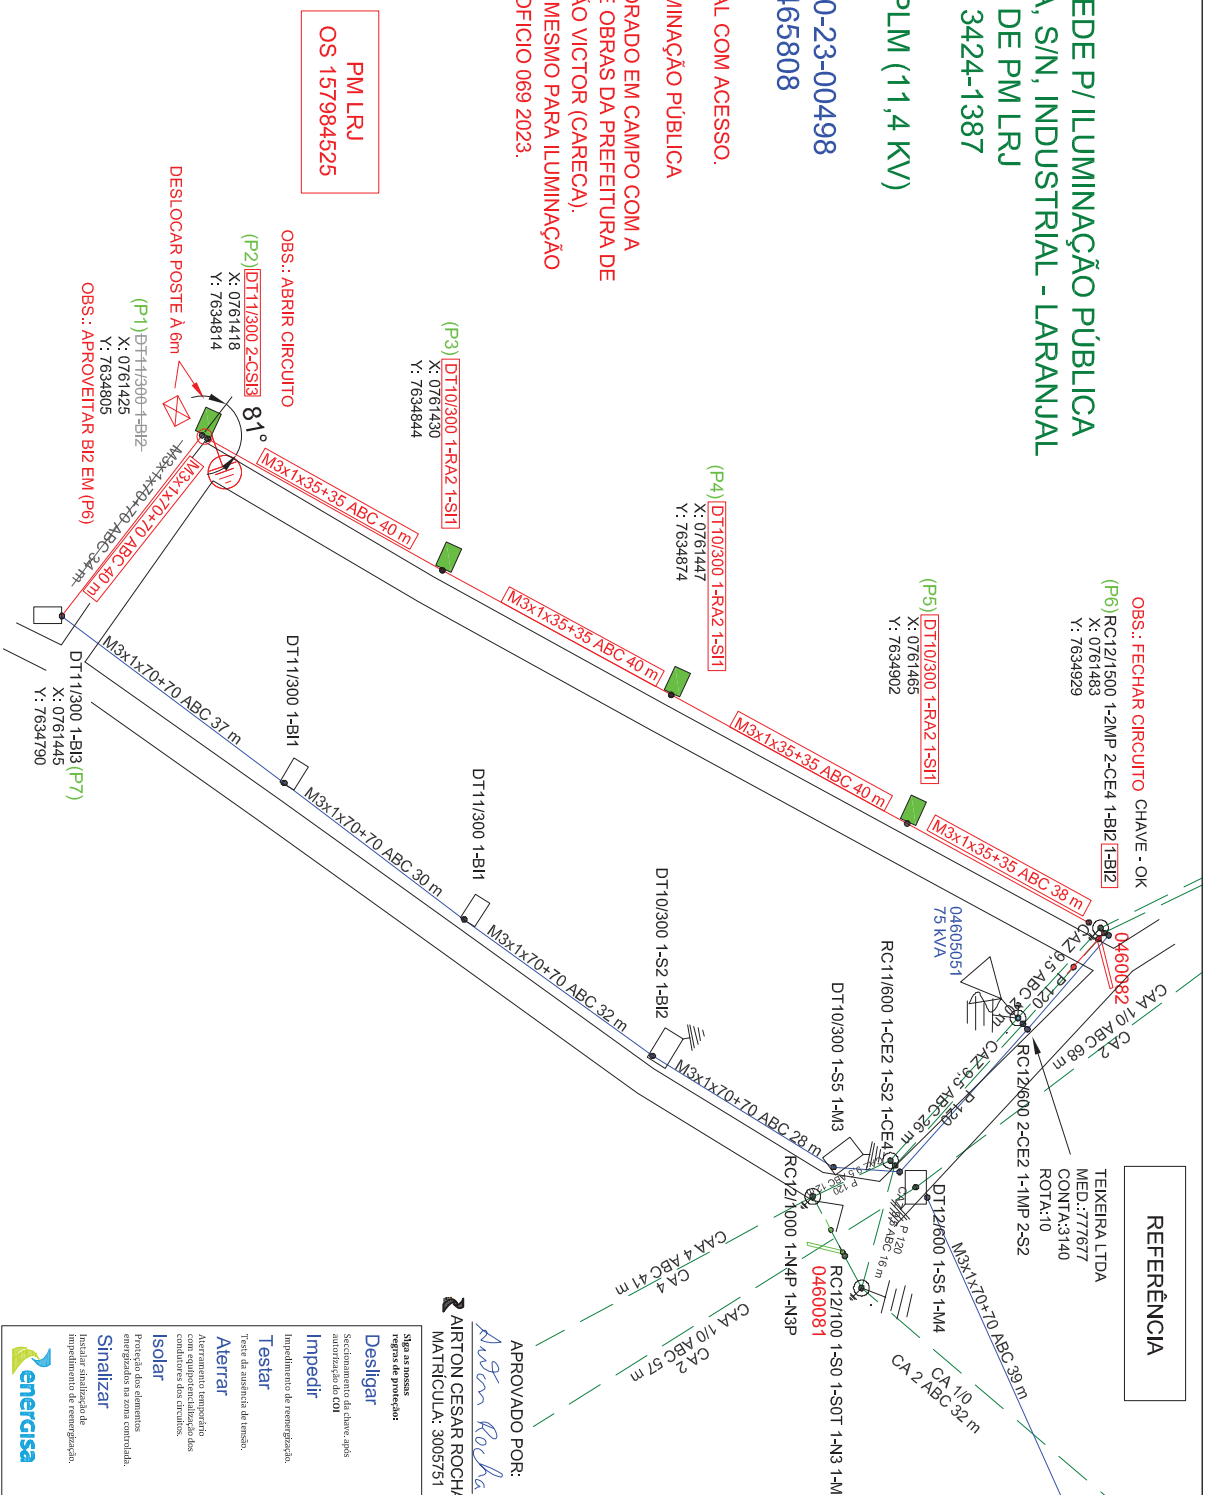

REFERÊNCIA

APPROVADO POR:  
*Ailton Rocha*  
AIRTON CESAR ROCHA  
MATRICULA: 3005751

Siga as normas  
Regras de proteção

**Desligar**  
Seccionamento da chave após  
autorização da COT

**Impedir**  
Impedimento de reenergização.

**Testar**  
Teste da ausência de tensão.

**Aterrar**  
Aterramento temporário  
com equipamentos/ligadas  
condutores das direções.

**Isolar**  
Proteção dos elementos  
energizados na zona controlada.

**Sinalizar**  
Instalar sinalização de  
impedimento de reenergização.

- Legenda**
- Par-Raio existente
  - Par-Raio projetado
  - ⊙ Poste Circular existente
  - ⊙ Poste Circular "T" existente
  - ⊙ Poste Duplo "T" existente
  - ⊙ Poste Duplo "T" projetado
  - ⊙ Poste Fibra existente
  - ⊙ Poste Fibra projetado
  - ⊙ Chave Fusível existente
  - ⊙ Chave Fusível projetado
  - ⊙ Cercas
  - ⊙ Aterramento projetado
  - ⊙ Esta projetado
  - ⊙ Para-Raio existente
  - ⊙ Poste Circular existente
  - ⊙ Poste Duplo "T" existente
  - ⊙ Poste Duplo "T" projetado
  - ⊙ Poste Fibra existente
  - ⊙ Chave Fusível existente
  - ⊙ Esta existente
  - ⊙ Transformador



LEVANTAMENTO: FABRICIO

PROJETO: NAHIRYANNE

LAYOUT: NAHIRYANNE

ORÇAMENTO: RAYYANE

RESP. TÉCNICO:

*HERBERT JOÃO FARIA GUEDES*  
CREASP - 260405332-2

OBRA Nº: 020-23-00498

SERVIÇO: EXTENSÃO DE REDE P/ ILUMINAÇÃO PÚBLICA

ESC.: 1:1

FOLHA: 01/01

OS / DM:

157984525 / 465808

DATA: 12/05/2023

SOLICITANTE: PM LRJ  
LOCAL: RUA PROJETADA, S/N, INDUSTRIAL - LARANJAL  
REFERENCIA: TR - 04605051  
GRAU DE RISCO: NENHUM  
APOIOS: TELEFONIA E INTERNET