

- (P3) - REINST. - 1 RSMAM  
REINST. - IP
- (P4) P/ (P5) - REINST. IP
- (P6) P/ (P7) - REINST. - IP
- (P8) - REINST. - 1 RSMAM  
REINST. - IP
- (P9) - REINST. - 1 RSBMA  
REINST. - IP
- (P10) - TROCAR - 1 RSBAM  
TROCAR - 1 RSMAM  
REINST. IP

**OBJETIVO: EXTENSÃO REDE URBANA P/ ILUMINAÇÃO PÚBLICA**  
**ENDEREÇO: RUA LUIZ GUEDES AMORIM -S/N- NORBERTO BERNO - LARANJAL**

**A PEDIDO DE PM LRJ**  
**TEL.: (32) 3424-1387**

**ALIM.: LRJ-SJS (11,4KV)**

**OBRA: 020-22-00912**  
**DM: 364749**


**REFERÊNCIA**

JOSELIA FERREIRA RIOS DOS SANTOS  
 MED.:150404  
 CONTRA:4230  
 ROTA:18

ACESSO: LOCAL COM ACESSO.  
 ATIVIDADE: ILUMINAÇÃO

OBS.: SOLICITAR APOIO DOS TELEFONIA/INTERNET.  
 OBS.: PROJETO ELABORADO CONFORME ORIENTAÇÃO EM CAMPO DO FISCAL DE OBRAS PM LARANJAL (JULLIO).  
 DESLOCAMENTO DO POSTE P2 E P4, FORAM FEITOS A PEDIDO FISCAL DE OBRAS PM LARANJAL (JULLIO).  
 OBS.: BASE DESATUALIZADA

**PM LRJ**  
**OS 56071891**

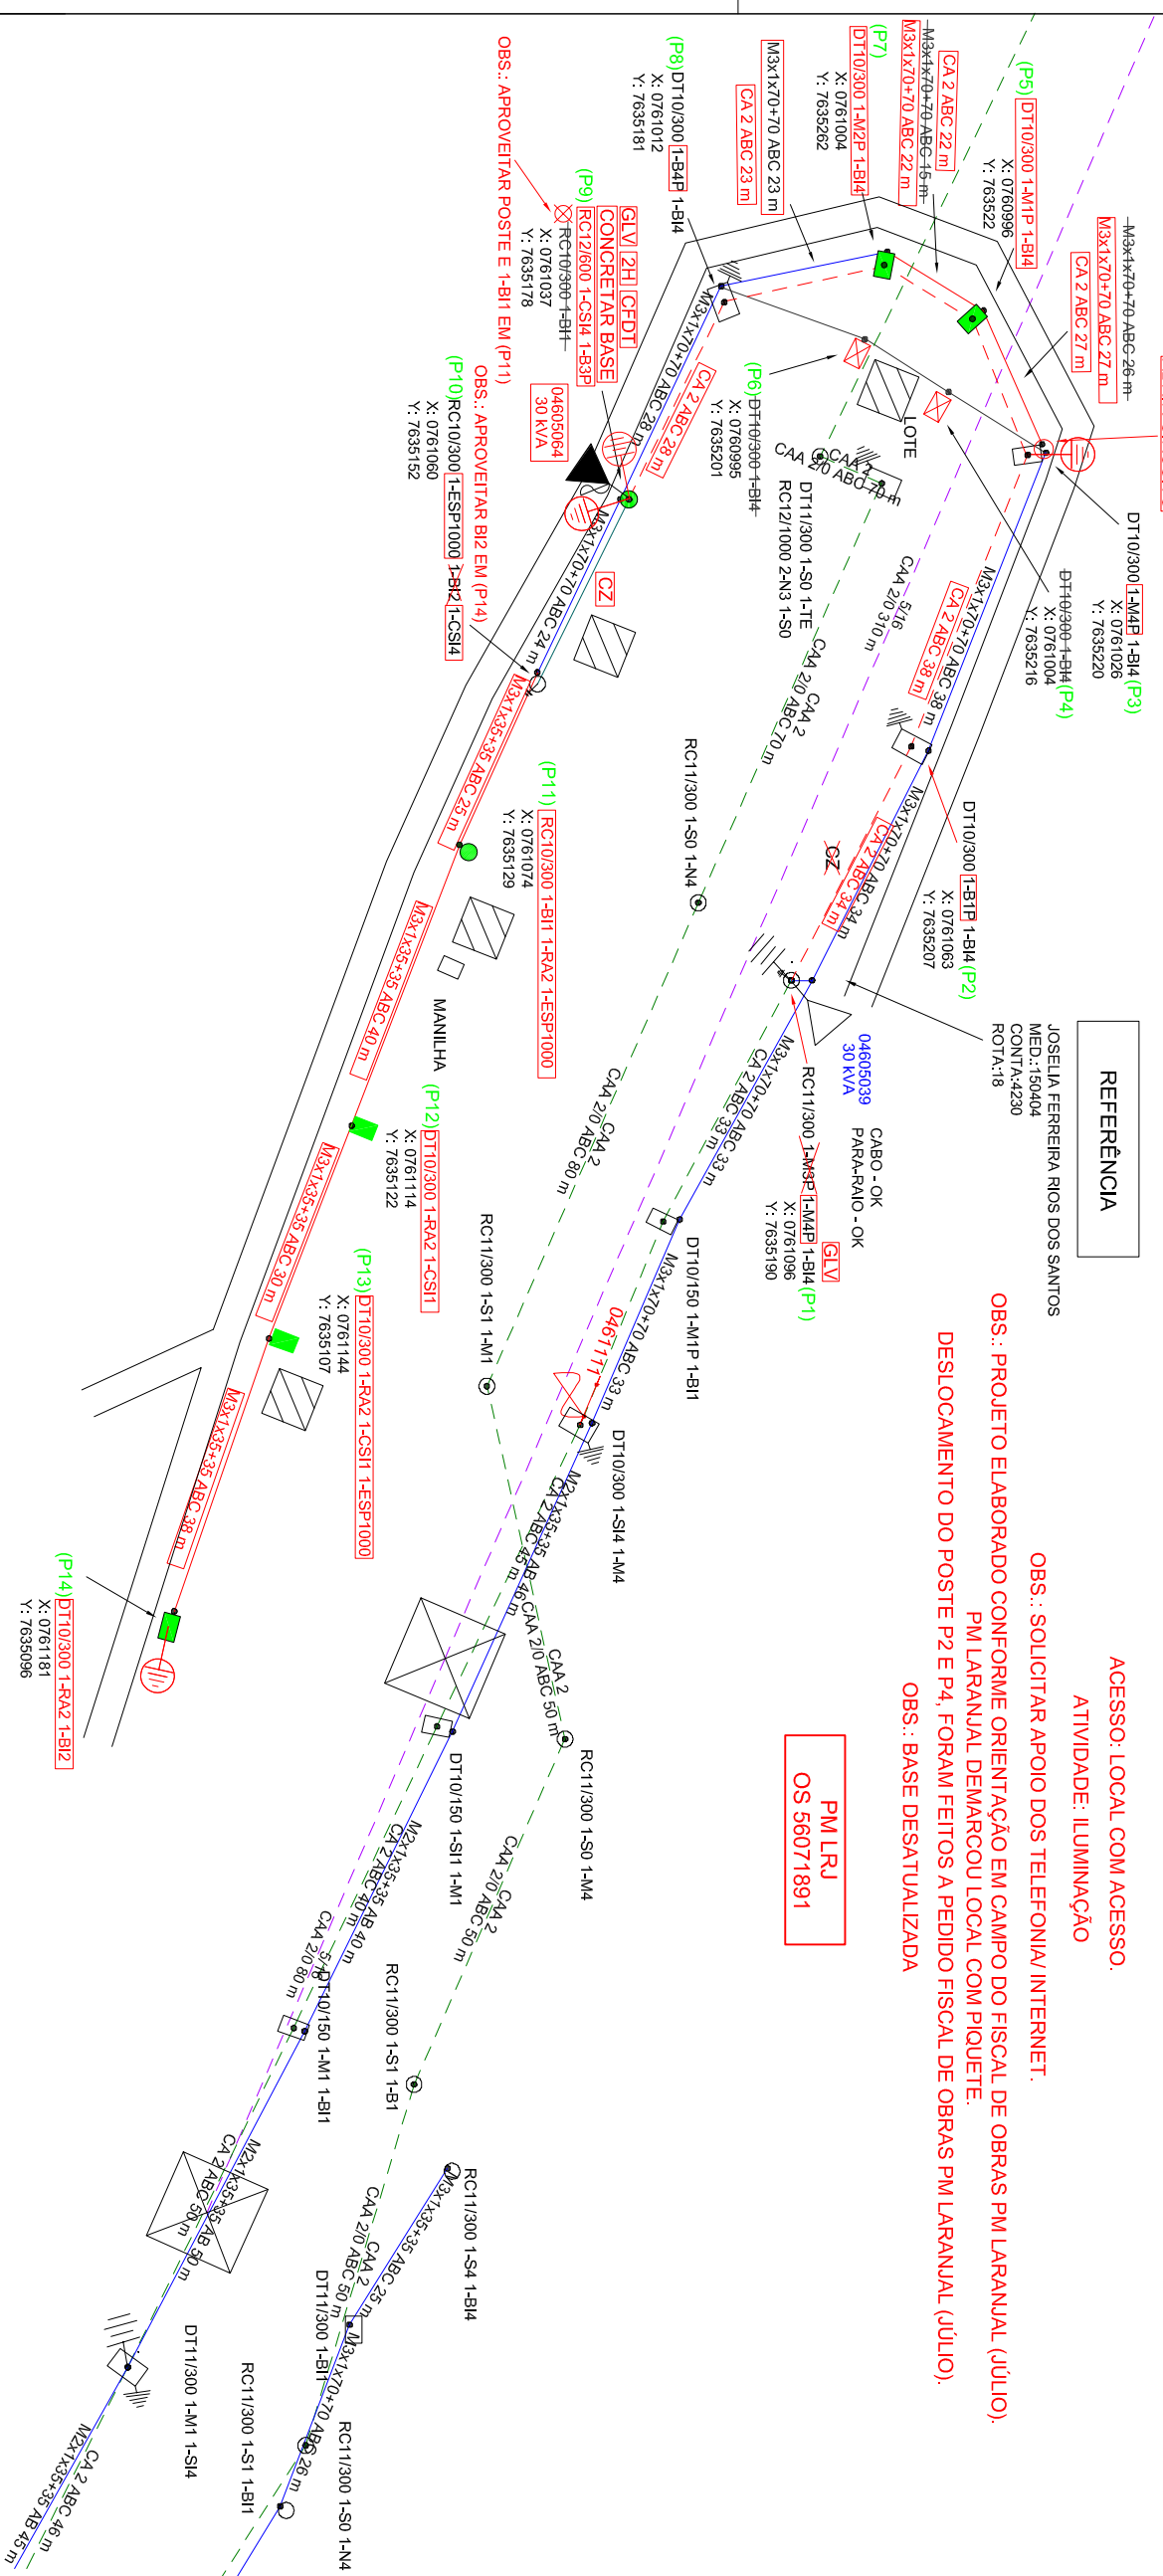

APROVADO POR:  
*Aurora Rêda*  
 AIRTON CESAR ROCHA  
 MATRÍCULA: 3005751

- Siga as nossas** Regras de proteção:
- Desligar** Secionamento da chave, após autorização do COI
- Impedir** Impedimento de reenergização.
- Testar** Teste da ausência de tensão.
- Aterrar** Aterramento temporário com equipotencialização dos condutores dos circuitos.
- Isolar** Proteção dos elementos energizados na zona controlada.
- Sinalizar** Instalar sinalização de impedimento de reenergização.



OBSERVAÇÕES:

Legenda

- Aterramento existente
- Paralelo existente
- Poste Circular existente
- Poste Duplo "T" existente
- Poste Fibra existente
- Chave Fusível existente
- Aterramento projetado
- Equip. projetado
- Paralelo projetado
- Poste Circular projetado
- Poste Duplo "T" projetado
- Poste Fibra projetado
- Chave Fusível projetado
- Aterramento existente
- Equip. existente
- Paralelo existente
- Poste Circular existente
- Poste Duplo "T" existente
- Poste Fibra existente
- Chave Fusível existente
- Aterramento projetado



LEVANTAMENTO: FABRÍCIO	RESP. TÉCNICO:	SOLICITANTE: PM LRJ
PROJETO: BRUNA	HEBERTE JOÃO FÁRRIA GUEDES	LOCAL: RUA LUIZ GUEDES AMORIM - S/N - NORBERTO BERNO - LARANJAL
LAYOUT: BRUNA	CEV/ASP - 280405332-2	REFERÊNCIA: TR - 04805039
ORÇAMENTO: RAYANE		GRÁU DE RISCO: NENHUM
		APOIOS: TELEFONIA/ INTERNET

OBRA Nº: 020-22-00912  
 SERVIÇO: EXTENSÃO REDE URBANA P/ ILUMINAÇÃO PÚBLICA

ESC.: 1:1	OS / DM:
FOLHA: 01/01	56071891 / 364749
DATA: 19/08/2022	