

OBJETIVO: EXTENSÃO DE REDE URBANA
ENDEREÇO: RUA ALF JOÃO C SOUZA S/N NORBERTO BERNO -

LARANJAL
A PEDIDO DE PM LRJ
TEL.: (32) 3424-1387

ALIM.: LRJ-SJS - 11.4KV

OBRA: 020-23-00497


DM: 465807

ACESSO: LOCAL POSSUI ACESSO.

ATIVIDADE: ILUMINAÇÃO PÚBLICA

OBS.: PROJETO ELABORADO COM A PRESENÇA DO FISCAL DE OBRA (JOÃO VITOR), HÁ RISCO NO LOCAL REFERENTE AOS MEDIDORES CITADO ACIMA, FISCAL DE OBRA ESTA CIENTE DO AFASTAMENTO DE BT.

PM LRJ
OS 1577983280

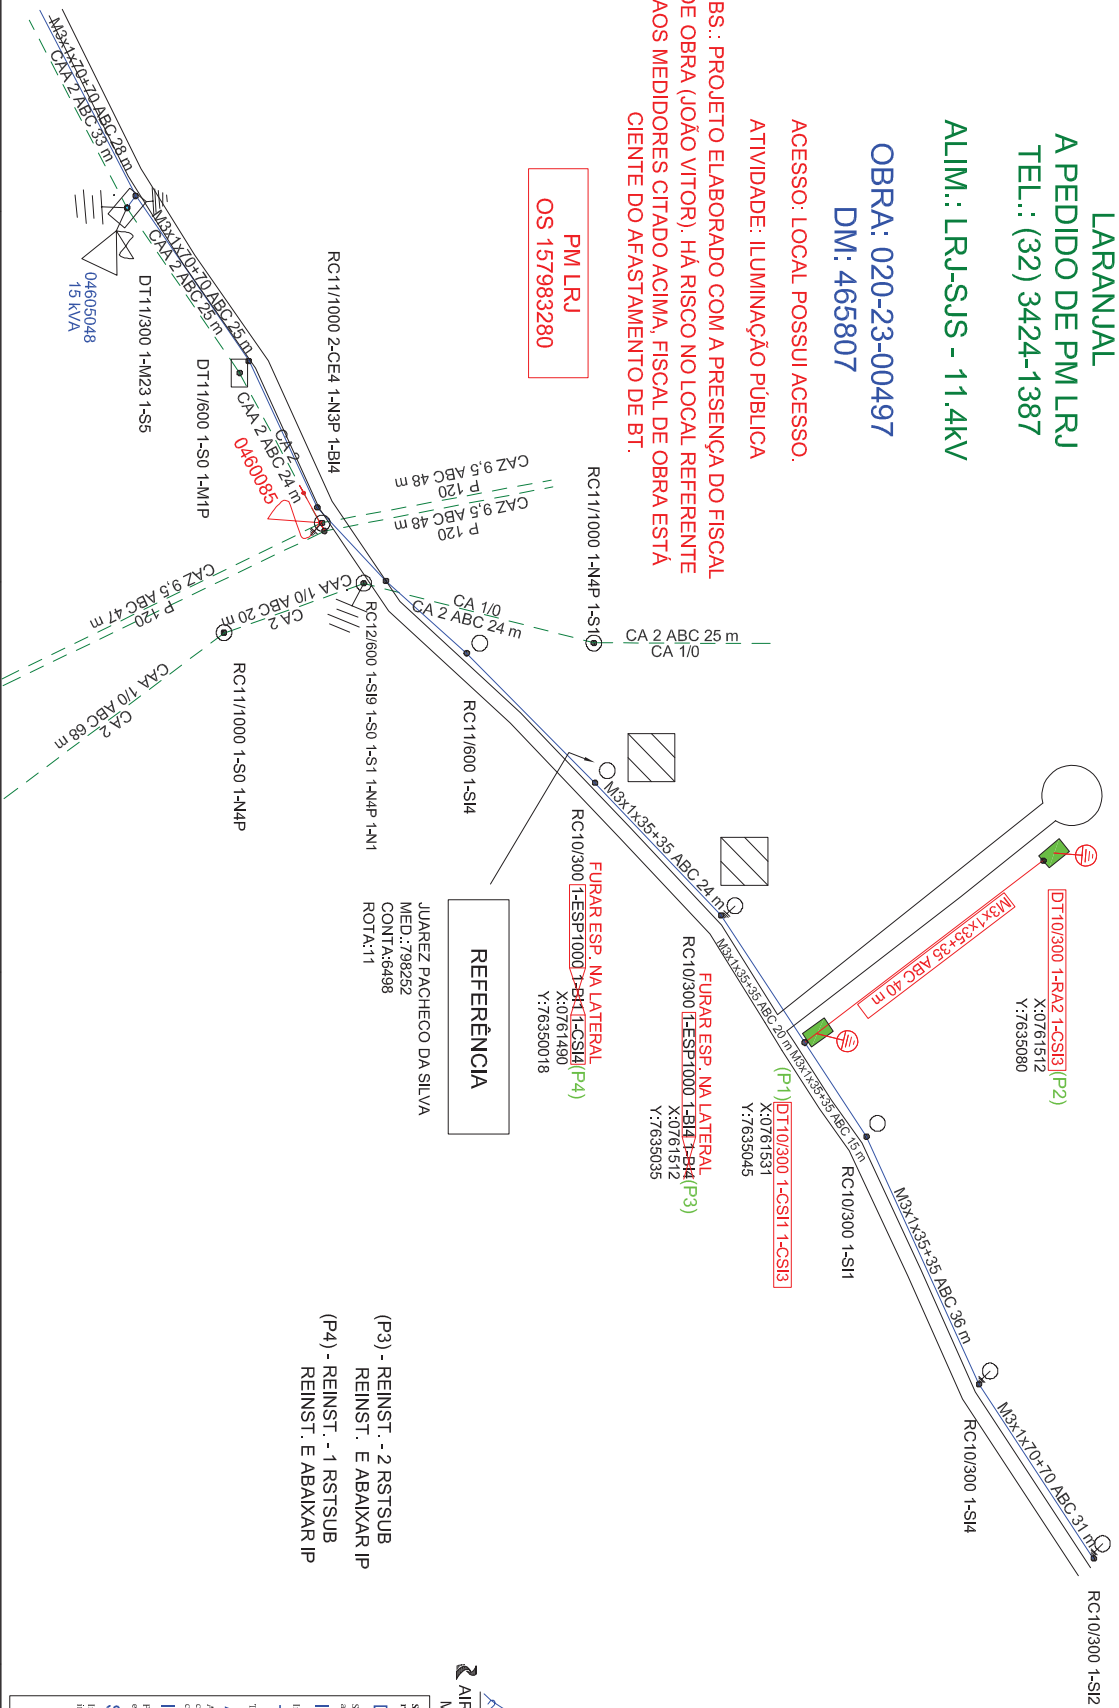

REFERÊNCIA
 JUAREZ PACHECO DA SILVA
 MED.: 798252
 CONTA: 6498
 ROTA: 11

(P3) - REINST. - 2 RSTSUB
 REINST. E ABAIXAR IP
 (P4) - REINST. - 1 RSTSUB
 REINST. E ABAIXAR IP

APROVADO POR:
Ailton Rocha
AIRTON CESAR ROCHA
 MATRICULA: 3005751

energisa

Siga as normas
 Regras de proteção:
Desligar
 Seccionamento da alimentação
 autorização da COT
Impedir
 Impedimento de reenergização.
Testar
 Teste da ausência de tensão.
Aterrar
 Aterramento temporário
 com equipamentos/ligações
 condutores dos circuitos.
Isolar
 Proteção dos elementos
 energizados na zona controlada.
Sinalizar
 Instalar sinalização de
 impedimento de reenergização.

Legenda

- Atarramento existente
- Para-Raio existente
- Poste Circular projetado
- Poste Duplo "T" projetado
- Poste Fibra projetado
- Chave Fusível projetado
- Cerca
- Aterramento projetado
- Estal projetado
- Para-Raio existente
- Poste Circular existente
- Poste Duplo "T" existente
- Poste Fibra existente
- Chave Fusível existente
- Estal existente
- Transformador

energisa

LEVANTAMENTO: FABRICIO

PROJETO: IGOR MENEZES

LAYOUT: IGOR MENEZES

ORÇAMENTO: MARCOS JOSÉ

engeselt

RESP. TÉCNICO:
Herbert Joao Faria Guedes
HERBERT JOAO FARIA GUEDES
 CREA/SP - 260405332-2

OBRA N°: 020-23-00497

SERVIÇO: EXTENSÃO DE REDE URBANA

SOLICITANTE: PM LRJ

LOCAL: RUA ALF JOÃO C SOUZA S/N NORBERTO BERNO - LARANJAL

REFERENCIA: UT - 04605013

GRAU DE RISCO: NENHUM

APOIOS: .

ESC.: 1:1

FOLHA: 01/01

OS / DM:
 1577983280 / 465807

DATA: 12/05/2023