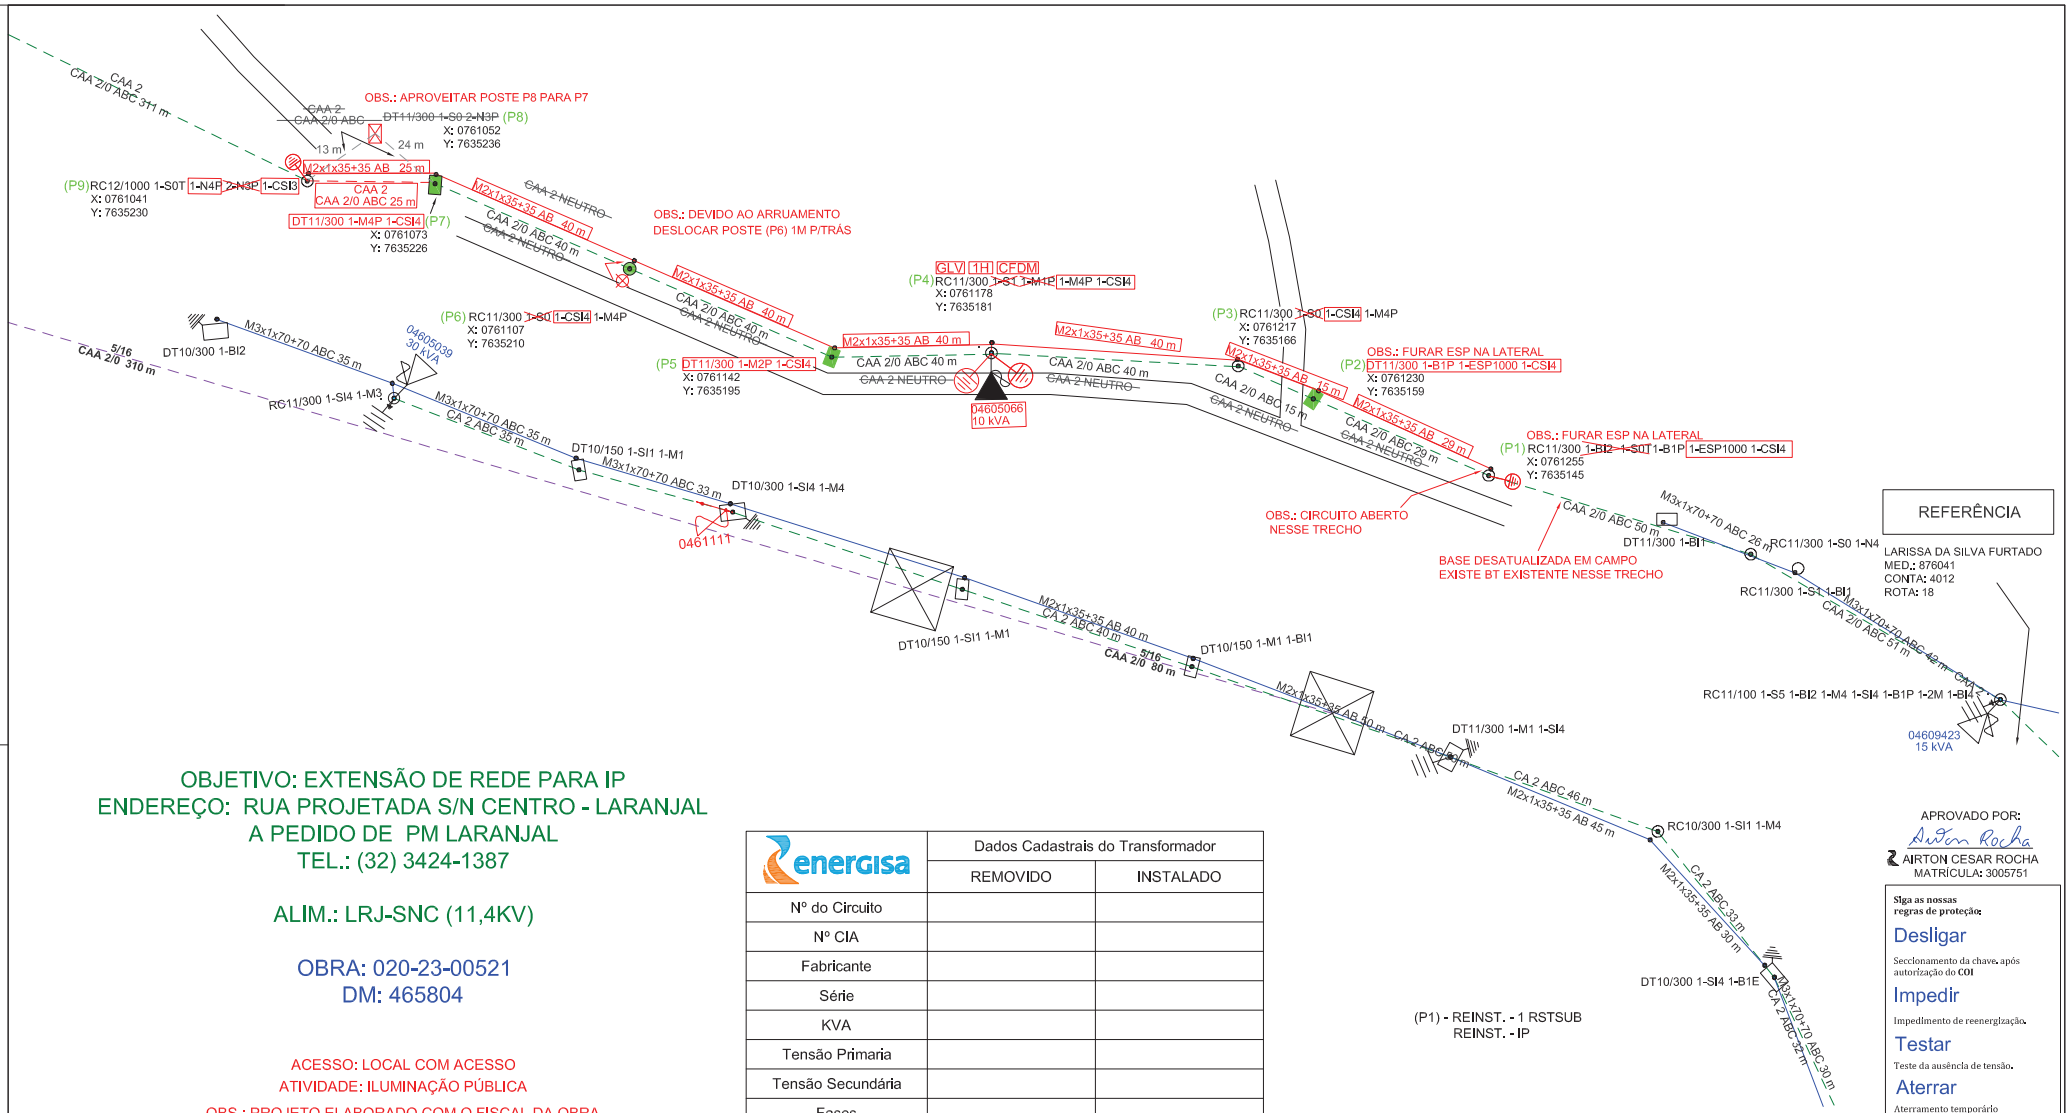

(P1) - REINST. - 1 RSTSUB
REINST. - IP

OBJETIVO: EXTENSÃO DE REDE PARA IP
ENDEREÇO: RUA PROJETADA S/N CENTRO - LARANJAL
A PEDIDO DE PM LARANJAL
TEL.: (32) 3424-1387

ALIM.: LRJ-SNC (11,4KV)

OBRA: 020-23-00521
DM: 465804

ACESSO: LOCAL COM ACESSO
ATIVIDADE: ILUMINAÇÃO PÚBLICA

OBS.: PROJETO ELABORADO COM O FISCAL DA OBRA JOÃO VITOR, O MESMO DESEJA QUE SEJA INSTALADO IP DO POSTE P1 AO P9 .

PM LARANJAL
OS 157982676

energisa	Dados Cadastrais do Transformador	
	REMOVIDO	INSTALADO
Nº do Circuito		
Nº CIA		
Fabricante		
Série		
KVA		
Tensão Primaria		
Tensão Secundária		
Fases		
Impedância		
Data de fabricação		

É OBRIGATÓRIO ANEXAR FOTO DA PLACA NA FISCALIZAÇÃO

APROVADO POR:
AIRTON CESAR ROCHA
MATRÍCULA: 3005751

Siga as nossas regras de proteção:

Desligar
Seccionamento da chave, após autorização do COI

Impedir
Impedimento de reenergização.

Testar
Teste da ausência de tensão.

Aterrar
Aterramento temporário com equipotencialização dos condutores dos circuitos.

Isolar
Proteção dos elementos energizados na zona controlada.

Sinalizar
Instalar sinalização de Impedimento de reenergização.

energisa

OBSERVAÇÕES:

Legenda
- Aterramento existente
- Para-Raio existente
- Poste Circular projetado
- Poste Duplo "T" projetado
- Poste Fibra projetado
- Chave Fusível projetado
- Cerca
- Aterramento projetado
- Estai projetado
- Para-Raio projetado
- Poste Circular existente
- Poste Duplo "T" existente
- Poste Fibra existente
- Chave Fusível existente
- Estai existente
- Transformador

energisa

LEVANTAMENTO: CAIO
PROJETO: MARCOS
LAYOUT: MARCOS
ORÇAMENTO: MARCOS JOSÉ

engeselt engenharia

RESP. TÉCNICO:
HERBERT JOÃO FARIA GUEDES
CREA/SP - 260405332-2

OBRA Nº: 020-23-00521
SERVIÇO: EXTENSÃO DE REDE PARA IP

SOLICITANTE: PM LARANJAL
LOCAL: RUA PROJETADA S/N CENTRO - LARANJAL
REFERENCIA: TR - 04609423
GRAU DE RISCO: NENHUM
APOIOS:

ESC.: 1:1
FOLHA: 01/01
OS / DM: 157982676/ 465804
DATA: 25/05/2023

A3