

RECUP. CALÇADA S/ REVESTIMENTO
 (P5) DT10/300 1-SI4 1-RA2
 X: 0760974
 Y: 7635420
 OBS.: APROVEITAR BIZ DE (P1)

PM LRJ OS 55718202

RECUP. CALÇADA S/ REVESTIMENTO
 (P4) DT10/300 1-SI4 1-RA2
 X: 0760996
 Y: 7635387

RECUP. CALÇADA S/ REVESTIMENTO
 DT10/300 1-SI4 1-RA2 (P3)
 X: 0761001
 Y: 7635376

RECUP. CALÇADA S/ REVESTIMENTO
 (P2) DT10/300 1-SI4 1-RA2
 X: 0761012
 Y: 7635345

(P1) - REINST. - 1 RSTMA
 REINST. - 1 RSMMA
 REINSTIP

ALIM.: LRJ-LRJ (11,4 KV)

OBRA: 020-22-00845

DM: 362244


ACESSO: LOCAL COM ACESSO.

ATIVIDADE: ILUMINAÇÃO

SERÃO INSTALADAS 4 LAMPADAS LED DE 70W

OBS.: PROJETO ELABORADO CONFORME ORIENTAÇÃO E ACOMPANHAMENTO DO RESPONSÁVEL PELA PREFEITURA MUNICIPAL DE LARANJAL.

OBJETIVO: EXTENSÃO DE REDE URBANA PARA ILUMINAÇÃO PÚBLICA
ENDEREÇO: RUA PROJETADA, S/N, NORBERTO BERNO - LARANJAL
A PEDIDO DE PM LRJ
TEL.: (32) 3424-1387

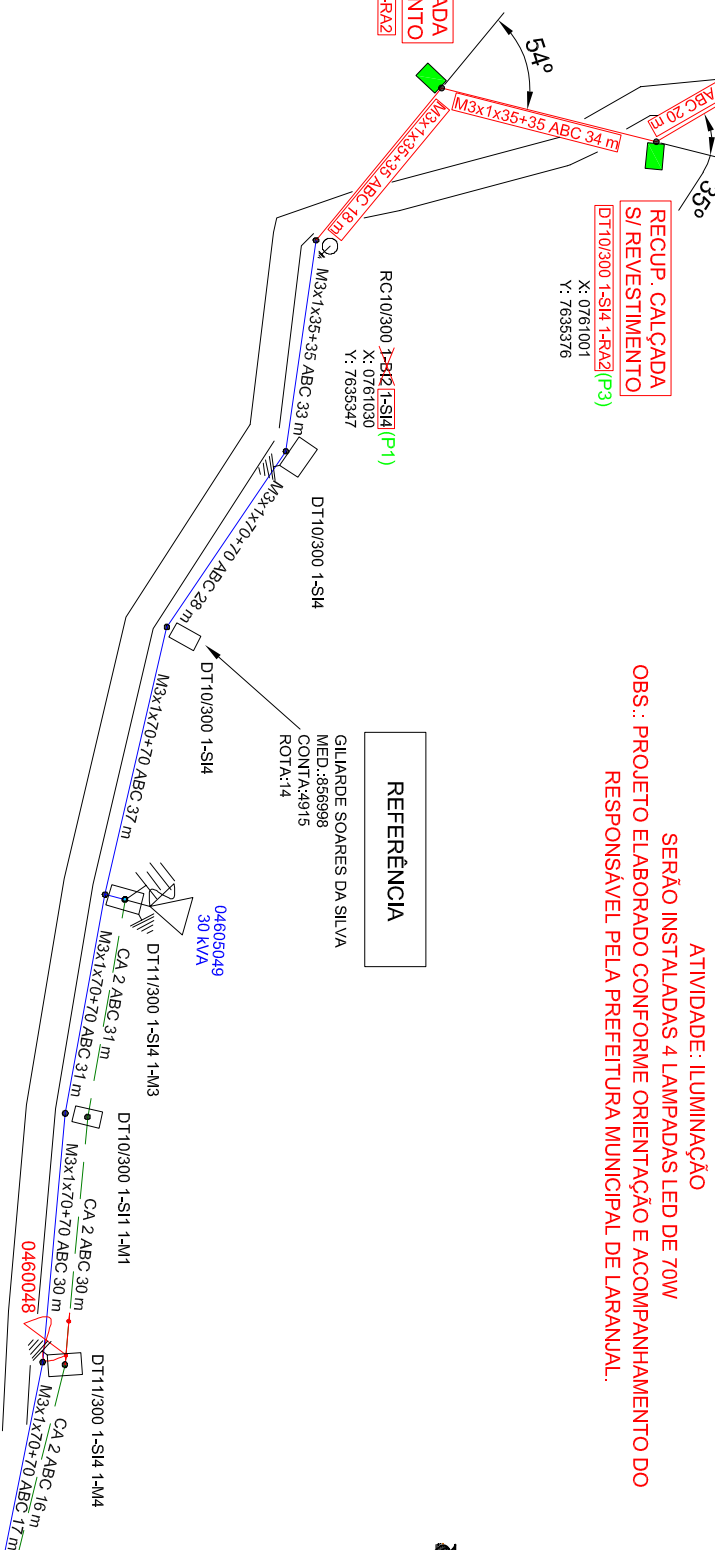

REFERÊNCIA
 GILMARDE SOARES DA SILVA
 MED.:856998
 CONTA:4915
 ROTA:14

APROVADO POR:
Ailton Rocha
AIRTON CESAR ROCHA
 MATRICULA: 3005751

Siga as normas
 Regras de proteção
Destigar
 Seccionamento da rede após
 abertura da caixa de
 automação (CAI)
Impedir
 Impedimento de reenergização.
Testar
 Teste da ausência de tensão.
Aterrar
 Aterramento temporário
 com equipamentos/instalações
 condutores das estruturas.
Isolar
 Proteção dos elementos
 energizados na zona controlada.
Sinalizar
 Instalar sinalização de
 impedimento de reenergização.

energisa

Legenda

- Aterramento existente
- Para-Raio existente
- Poste Circular projetado
- Poste Duplo "T" existente
- Poste Ffira projetado
- Chave Fusível projetado
- Cerca
- Aterramento projetado
- Esta projetado
- Para-Raio projetado
- Poste Circular existente
- Poste Duplo "T" projetado
- Poste Ffira existente
- Chave Fusível existente
- Esta existente
- Transformador



LEVANTAMENTO: MAX
PROJETO: NAHIRYANNE
LAYOUT: NAHIRYANNE
ORÇAMENTO: RAYYANE

RESP. TÉCNICO:
Herbert Joao Faria Guedes
HERBERT JOAO FARIA GUEDES
 CREA/SP - 260405332-2

OBRA Nº: 020-22-00845
SERVIÇO: EXTENSÃO DE REDE URBANA PARA ILUMINAÇÃO PÚBLICA
 SOLICITANTE: PM LRJ
 LOCAL: RUA PROJETADA, S/N, NORBERTO BERNO - LARANJAL
 REFERENCIA: TR - 04605049
 GRAU DE RISCO: NENHUM
 APOIOS:

ESC: 1:1
FOLHA: 01/01
OS / DM:
 55718202 / 362244
DATA: 08/08/2022