


OBJETIVO: EXTENSÃO DE REDE PARA ILUMINAÇÃO PÚBLICA
ENDEREÇO: RUA PROJETADA, 284, CENTRO - LARANJAL
A PEDIDO DE PREFEITURA MUNICIPAL DE LARANJAL
TEL.: (32) 3424-1387

ALIM.: LRJ-LRJ (11,4kV)

OBRA: 020-22-00908
DM: 364747

ACESSO: LOCAL COM ACESSO.
ATIVIDADE: ILUMINAÇÃO PÚBLICA
OBS.: PROJETO ELABORADO EM CAMPO COM A PRESENÇA DO FISCAL DE OBRAS DA PM DE LARANJAL (JÚLIO)

PREFEITURA MUNICIPAL DE LARANJAL
OS 56072215

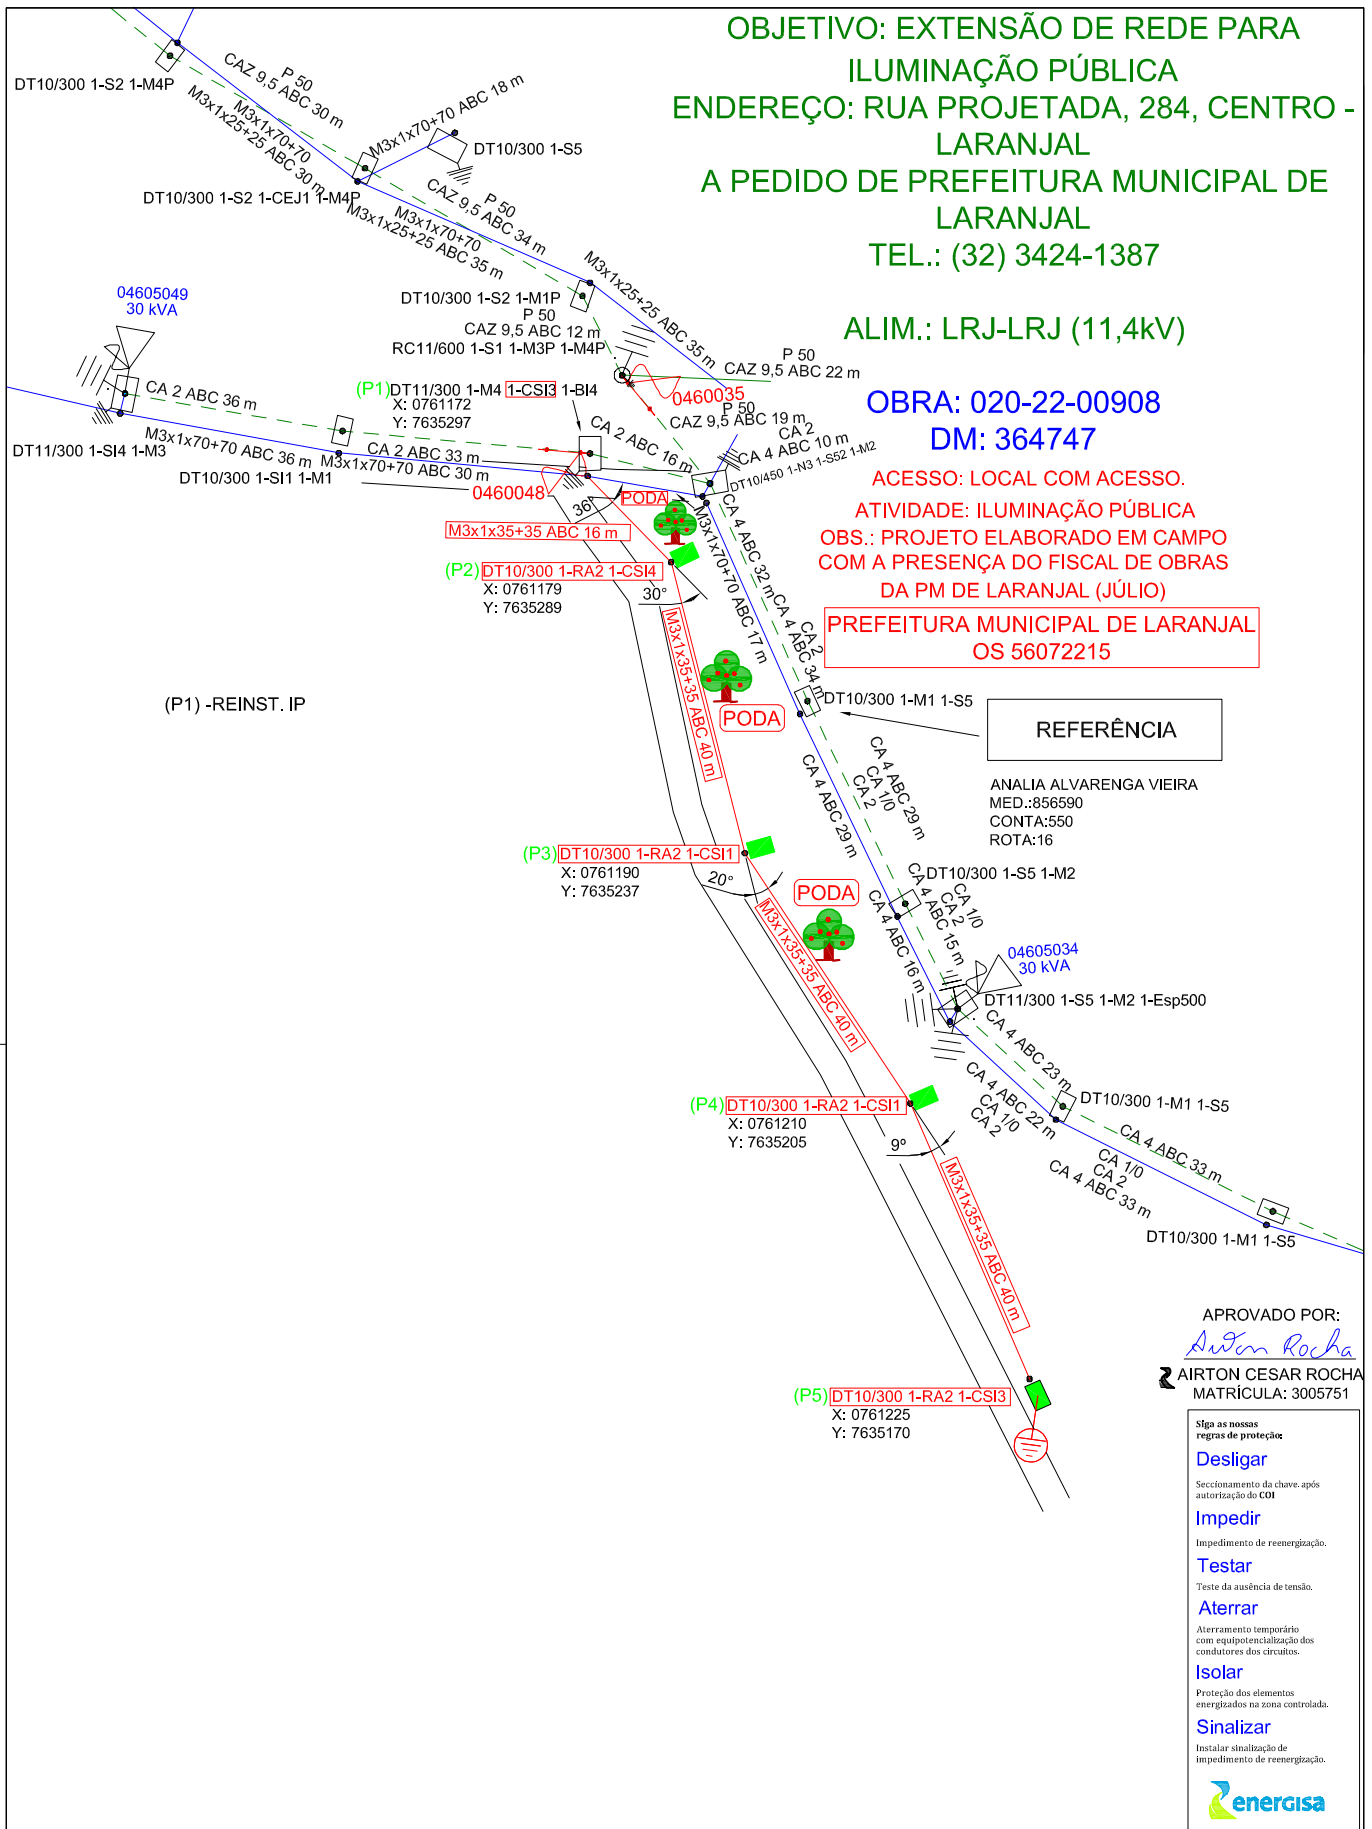

APROVADO POR:
Airton Rocha
AIRTON CESAR ROCHA
MATRÍCULA: 3005751

Siga as nossas regras de proteção

- Desligar**
Seccionamento da chave, após autorização do CDI
- Impedir**
Impedimento de reenergização.
- Testar**
Teste da ausência de tensão.
- Aterrar**
Aterramento temporário com equipotencialização dos condutores dos circuitos.
- Isolar**
Proteção dos elementos energizados na zona controlada.
- Sinalizar**
Instalar sinalização de impedimento de reenergização.

LEVANTAMENTO: FABRICIO	PROJETO: MARCELO	LAYOUT: MARCELO	ORÇAMENTO: FABRICIO
Legenda 		OBRA Nº: 020-22-00908 SERVIÇO: EXTENSÃO DE REDE PARA ILUMINAÇÃO PÚBLICA SOLICITANTE: PREFEITURA MUNICIPAL DE LARANJAL LOCAL: RUA PROJETADA, 284, CENTRO - LARANJAL REFERENCIA: TR - 04605049 GRAU DE RISCO: NENHUM APOIOS: .	ESC.: 1:1 FOLHA: 01/01 OS / DM: 56072215 / 364747 DATA: 18/08/2022
 RESP. TÉCNICO: HERBERT JOÃO FARIA GUEDES CRÉD. SP - 260405332-2			