

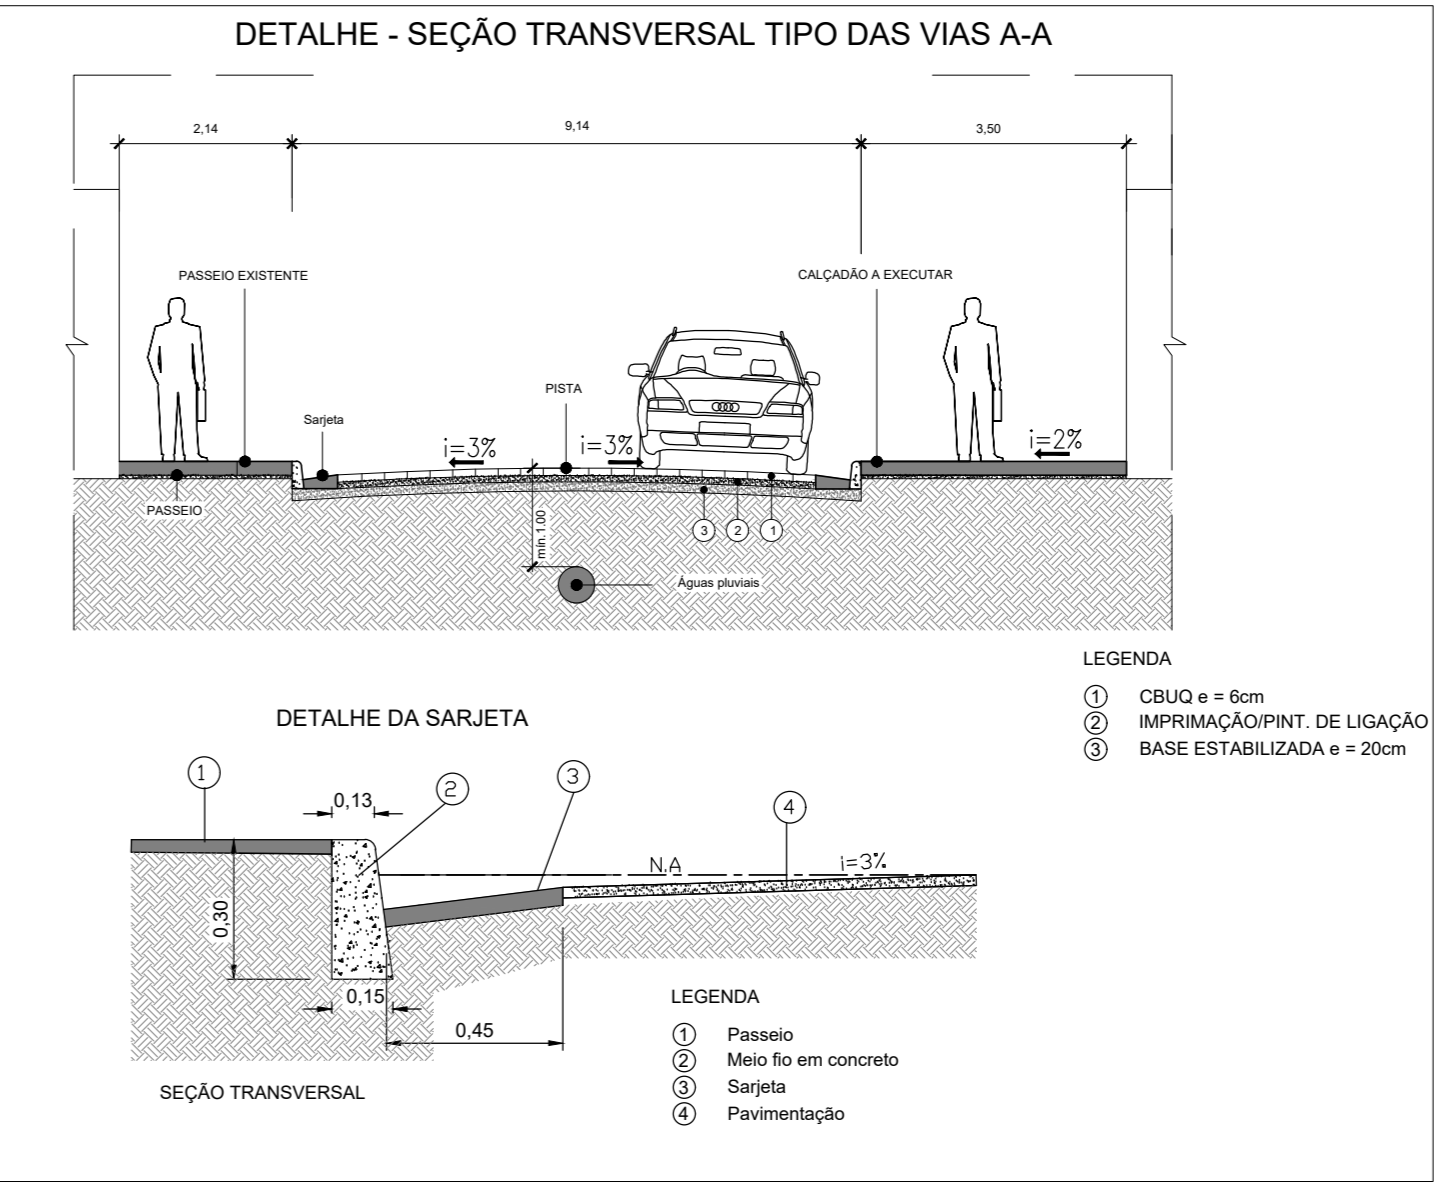


Forma	Código	Cor	Verme
	Fundo	Verme	Verme
	Orla interna	Branco	Branco
	Orla externa	Verme	Verme
	Letra	Branco	Branco
	Fundo	Verme	Verme
	Letra	Branco	Branco

Obs.: As cores branca e vermelha serão reflexivas.

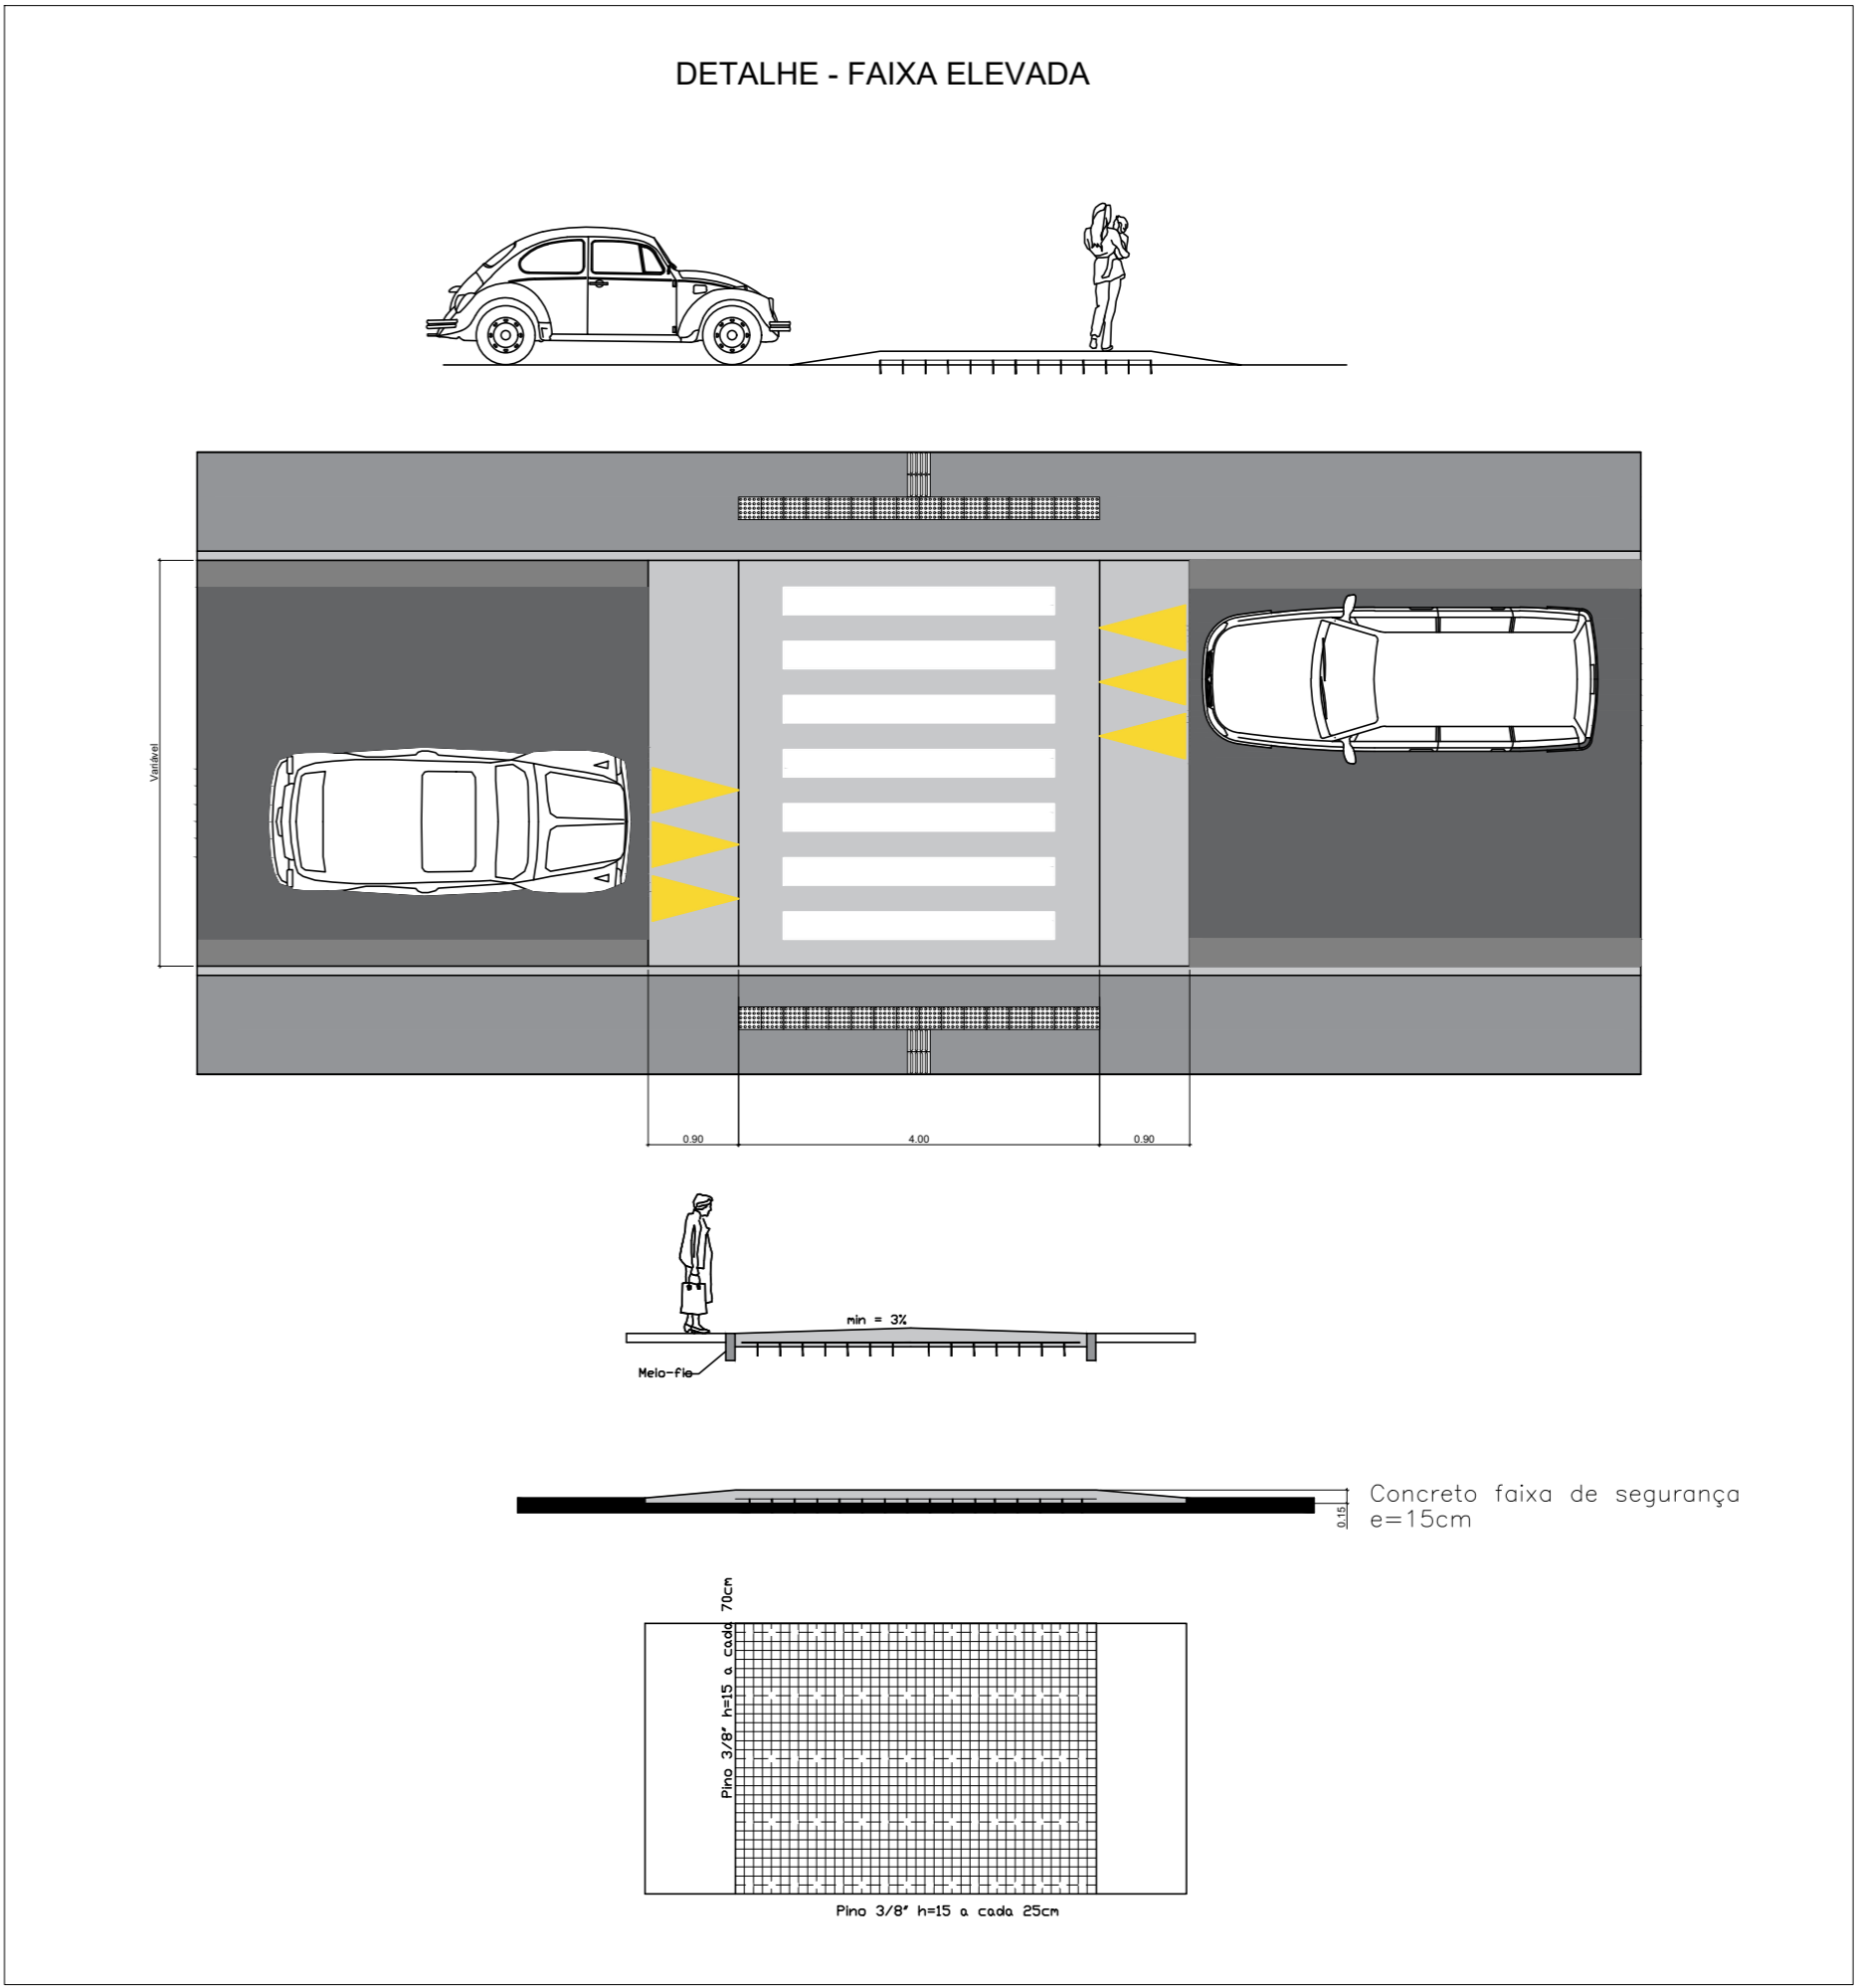

DRENAGEM - OBSERVAÇÕES
 Drenagem profunda existente, indicados em planta nas áreas de intervenção.
 O projeto contempla, nas áreas de intervenção, proposta de drenagem superficial.

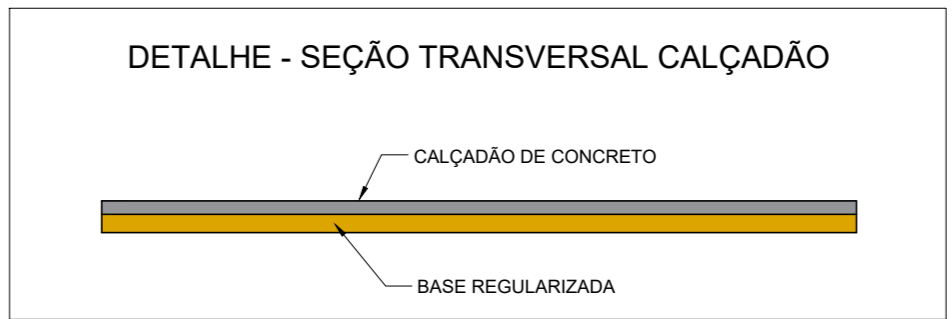

QUANTITATIVOS:

Placa da obra: 4,50m² (01 unidade)
 Barrado de obra: 9,00m²
 Demolição de pavimento intertravado: 6.137,99m²
 Demolição de argamassas: 2.611,07m²
 Escavação vertical: 1.595,88m³
 Execução e compactação de base: 1.595,88m³
 Regularização e compactação do subleito: 6.137,99m²
 Execução de passeio ou calçada (8cm, armada): 2.611,07m²
 Concreto usinado 30MPa: 43,28m³
 Sarjeta de concreto: 1.308,00m³
 Corte e dobra de aço 5mm: 636,00kg
 Corte e dobra de aço 10,00mm: 577,00kg
 Pintura de faixa de pedestre: 224,53m²
 Piso podotátil de alerta ou direcional: 54,00m²
 Placa de legendário: 02 unidades
 Placa de parada obrigatória: 1,24m² = 04 unidades
 Suporte metálico para as placas: 18,00m
 Transporte com caminhão basculante (binder+CBUQ) : 25.251,99 TXXm
 Impressão: 5.949,40m²
 Pintura de ligação: 5.549,40m²
 Capa de binder (3cm): 166,48m³
 Capa de rolamento CBUQ (3cm): 166,48m³

CARIMBOS E APROVAÇÕES :

APROVADO: 16/04/2024

 FERNANDO GONÇALVES DOS SANTOS
 PREFEITO MUNICIPAL

DESCRIÇÃO :

 FERNANDO GONÇALVES DOS SANTOS
 PREFEITO MUNICIPAL

 FABRÍCIO DE OLIVEIRA CARVALHO
 ENG. CIVIL CREA/MG 78528/D

TÍTULO :
PROJETO PARA PAVIMENTAÇÃO DE VIAS URBANAS

LOCAL :
 AVENIDA SERAFIM MACHADO NAYA - CENTRO - LARANJAL - MG.

CONTEÚDO :
 PAVIMENTAÇÃO, SINALIZAÇÃO VIÁRIA, DRENAGEM E ACESSIBILIDADE

INDICADO :
 QUADRO DE ÁREAS :

PROPRIETÁRIO :
 PREFEITURA MUNICIPAL DE LARANJAL - CNPJ: 17.947.615-0001/22

PRANCHAS :
 01 / 02

ESCALAS :
 A1 INTERNACIONAL

INDICADAS :

DATA :
 01/03/2024