



LOCALIZAÇÃO DA ÁREA DAS JAZIDAS DE SOLO
Distância: 3,59Km

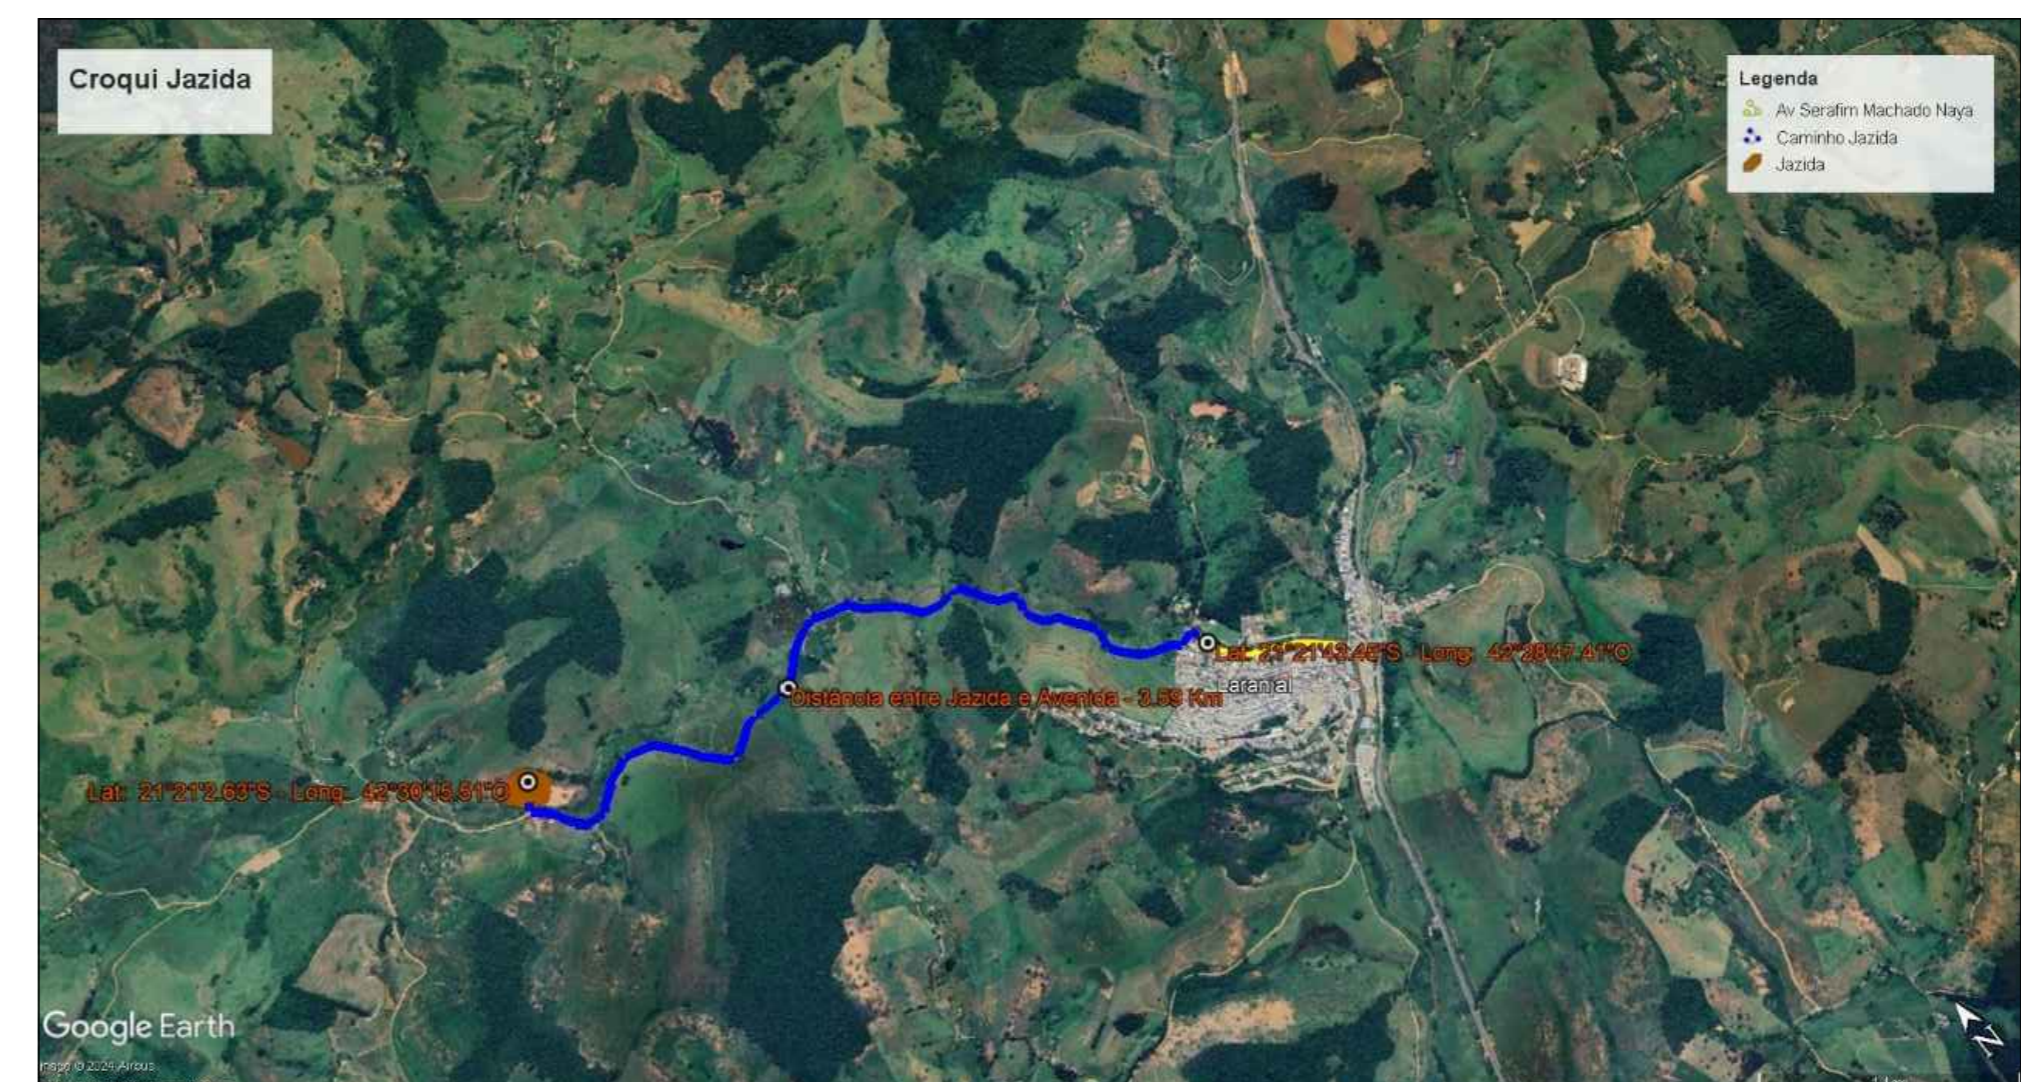

USINA DE ASFALTO MAIS PRÓXIMA
Distância: 31,6Km

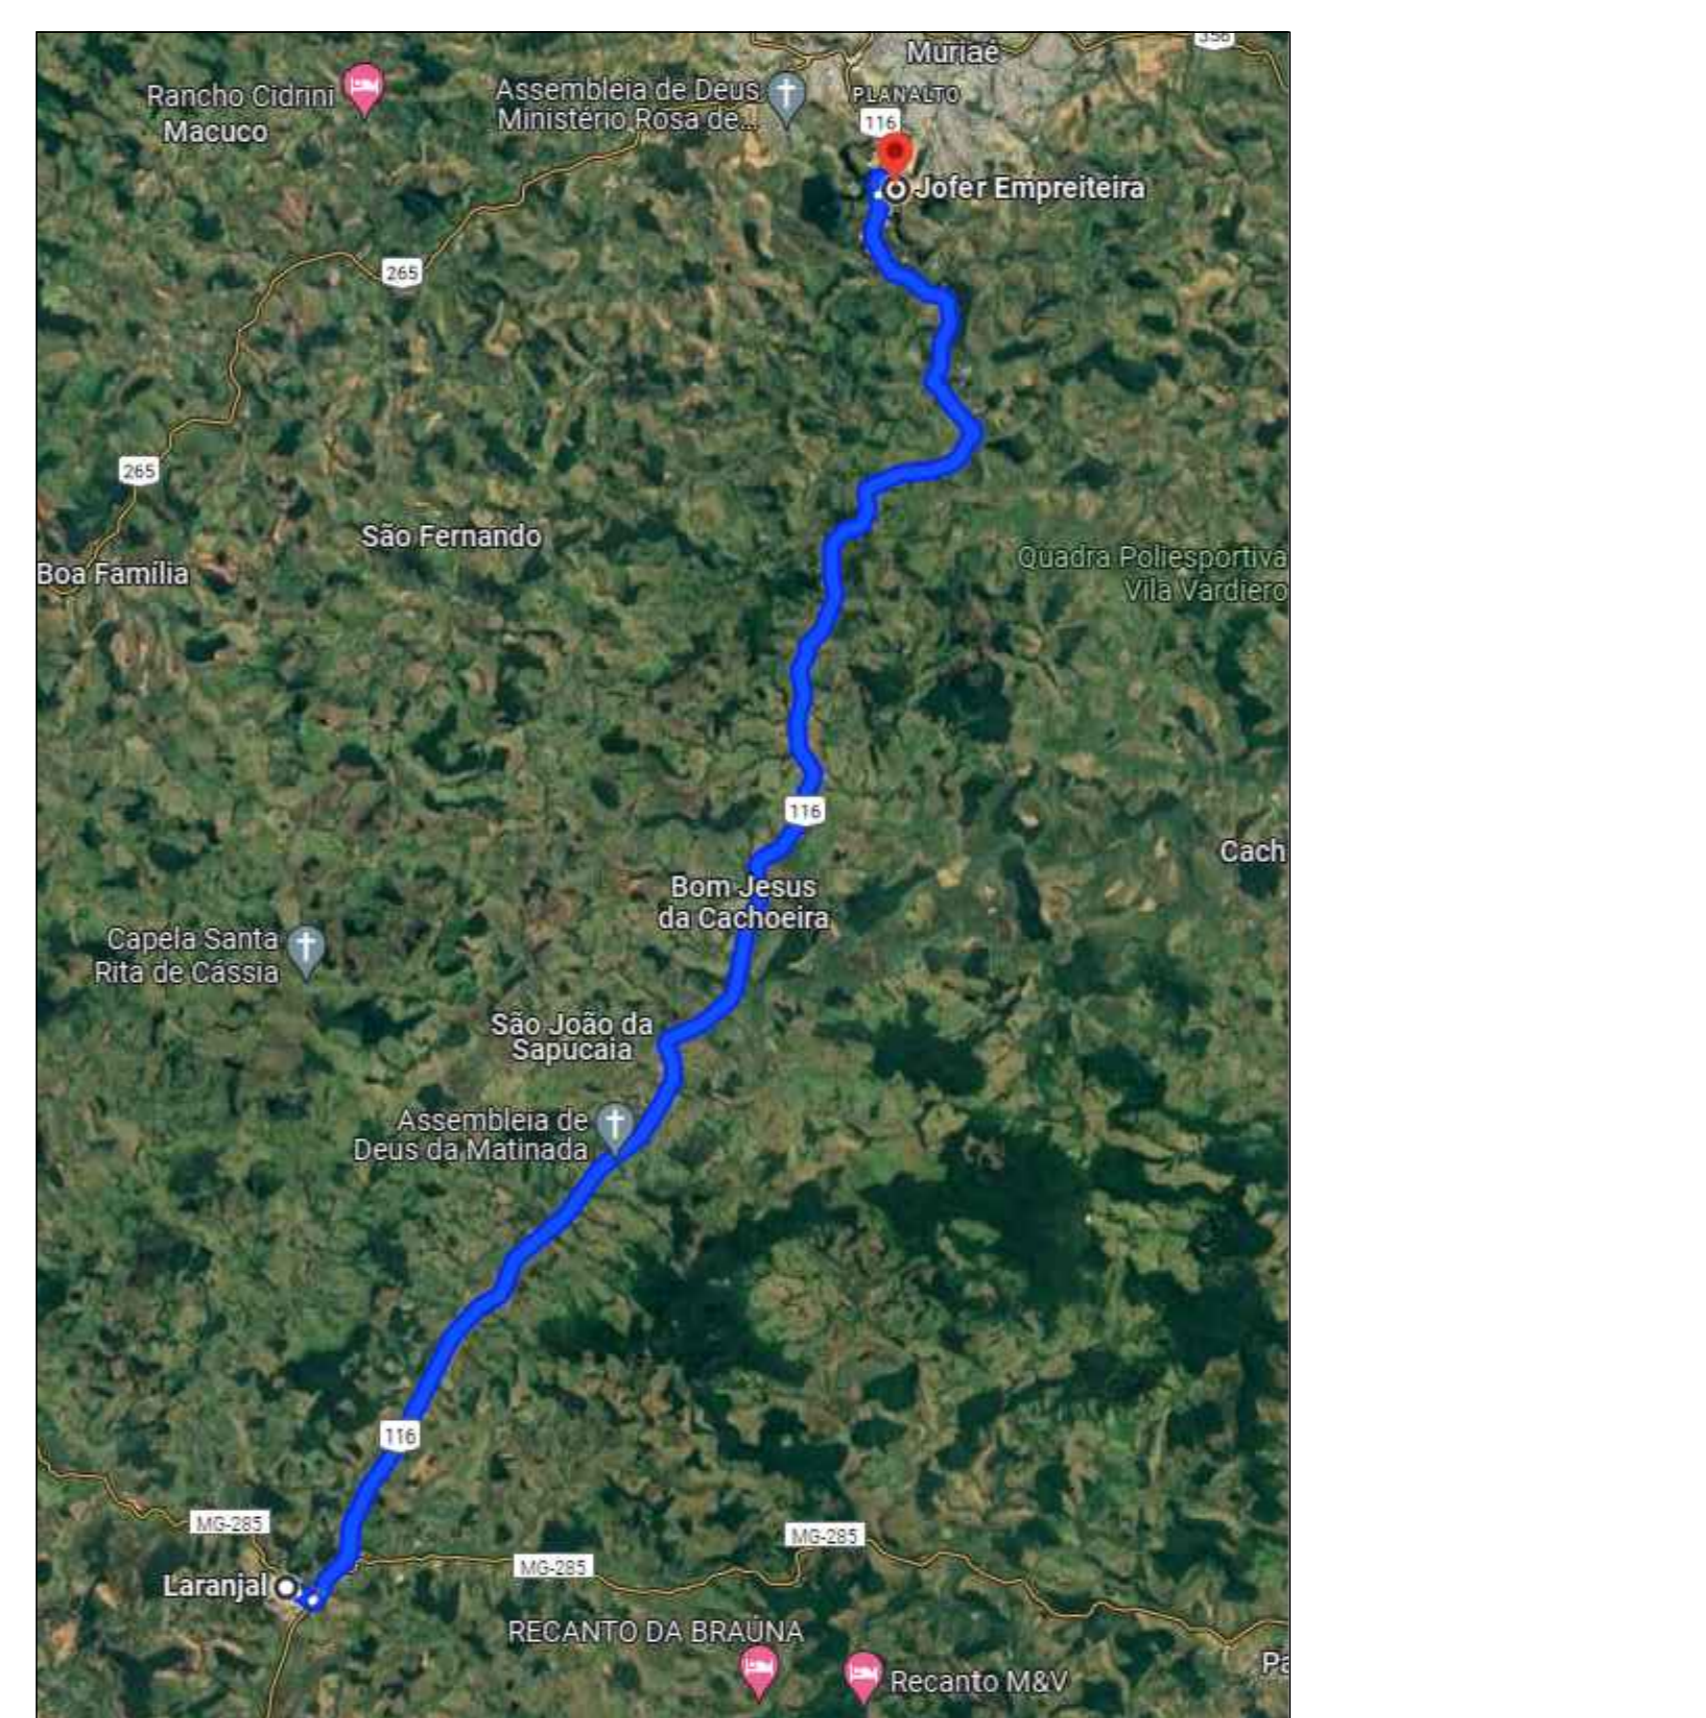

QUANTITATIVOS:

- Placa da obra: 4,50m² (01 unidade)
- Barrado de obra: 9,00m²
- Demolição de pavimento intertravado: 6.137,99m²
- Demolição de argamassas: 2.611,07m²
- Escavação vertical: 1.995,88m³
- Execução e compactação de base: 1.595,88m²
- Regularização e compactação do subleito: 6.137,99m²
- Execução de passeio ou calçada (8cm, armada): 2.611,07m²
- Concreto usinado 30MPa: 43,28m³
- Sarjeta de concreto: 1.308,00m³
- Corte e dobra de aço 5mm: 636,00kg
- Corte e dobra de aço 10,00mm: 577,00kg
- Pintura de faixa de pedestre: 224,53m²
- Piso podotátil de alerta ou direcional: 54,00m²
- Placa de legendário: 02 unidades
- Placa de parada obrigatória: 1,24m² = 04 unidades
- Suporte metálico para as placas: 18,00m
- Transporte com caminhão basculante (binder+CBUQ) : 25.251,99 TXXm
- Transporte com caminhão tanque (material betuminoso): 350,72 TXXm
- Impressão: 5.249,40m²
- Pintura de ligação: 5.549,40m²
- Capa de binder (3cm): 166,48m³
- Capa de rolamento CBUQ (3cm): 166,48m³

CARIMBOS E APROVAÇÕES:

APROVADO: 16/04/2024

FERNANDO GONÇALVES DOS SANTOS
PREFEITO MUNICIPAL

DESCRIÇÃO:

ASSINATURAS:

FERNANDO GONÇALVES DOS SANTOS
PREFEITO MUNICIPAL

FABRÍCIO DE OLIVEIRA CARVALHO
ENG. CIVIL CREAMG 78528/D

TÍTULO:
PROJETO PARA PAVIMENTAÇÃO DE VIAS URBANAS

LOCAL:
AVENIDA SERAFIM MACHADO NAYA - CENTRO - LARANJAL - MG.

CONTEÚDO:
PLANTA DE LOCALIZAÇÃO USINA IDENTIFICAÇÃO DOS EQUIPAMENTOS

INDICADO:
QUADRO DE ÁREAS:

PROPRIETÁRIO:
PREFEITURA MUNICIPAL DE LARANJAL - CNPJ: 17.947.615-0001/22

PRANCHA: 01 / 02	FORMATO: A1 INTERNACIONAL	ESCALAS: INDICADAS	DATA: 01/03/2024
------------------	---------------------------	--------------------	------------------