


LOCAL: **ZONA RURAL COMUNIDADE DO CRISTAL - LARANJAL / MG**

lat.: 21°21'7" S, Long.: 42°29'30" W

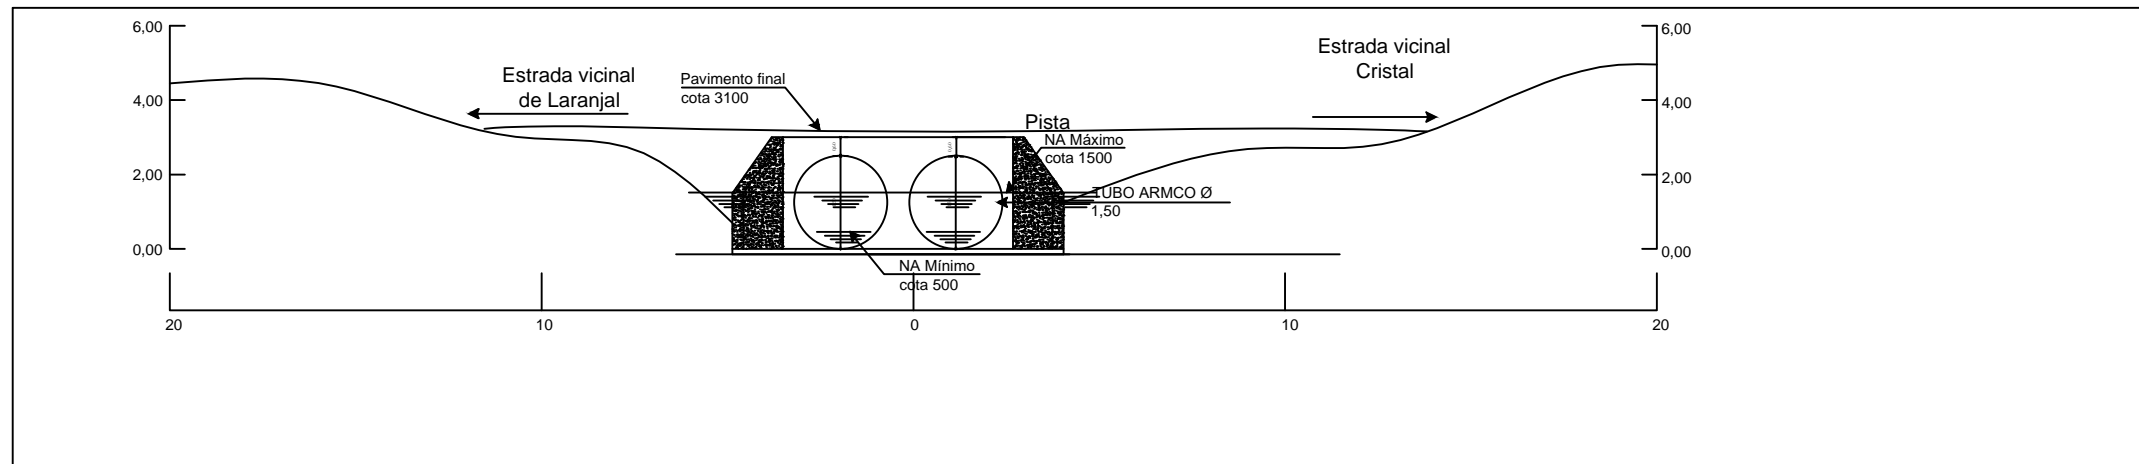

PERFIL LONGITUDINAL


Escala: 1:150

Cálculo de área molhada (SETOP)

$$A=L \times H$$

$$A=2,00 \times 1,50$$

$$A=3,00m^2$$

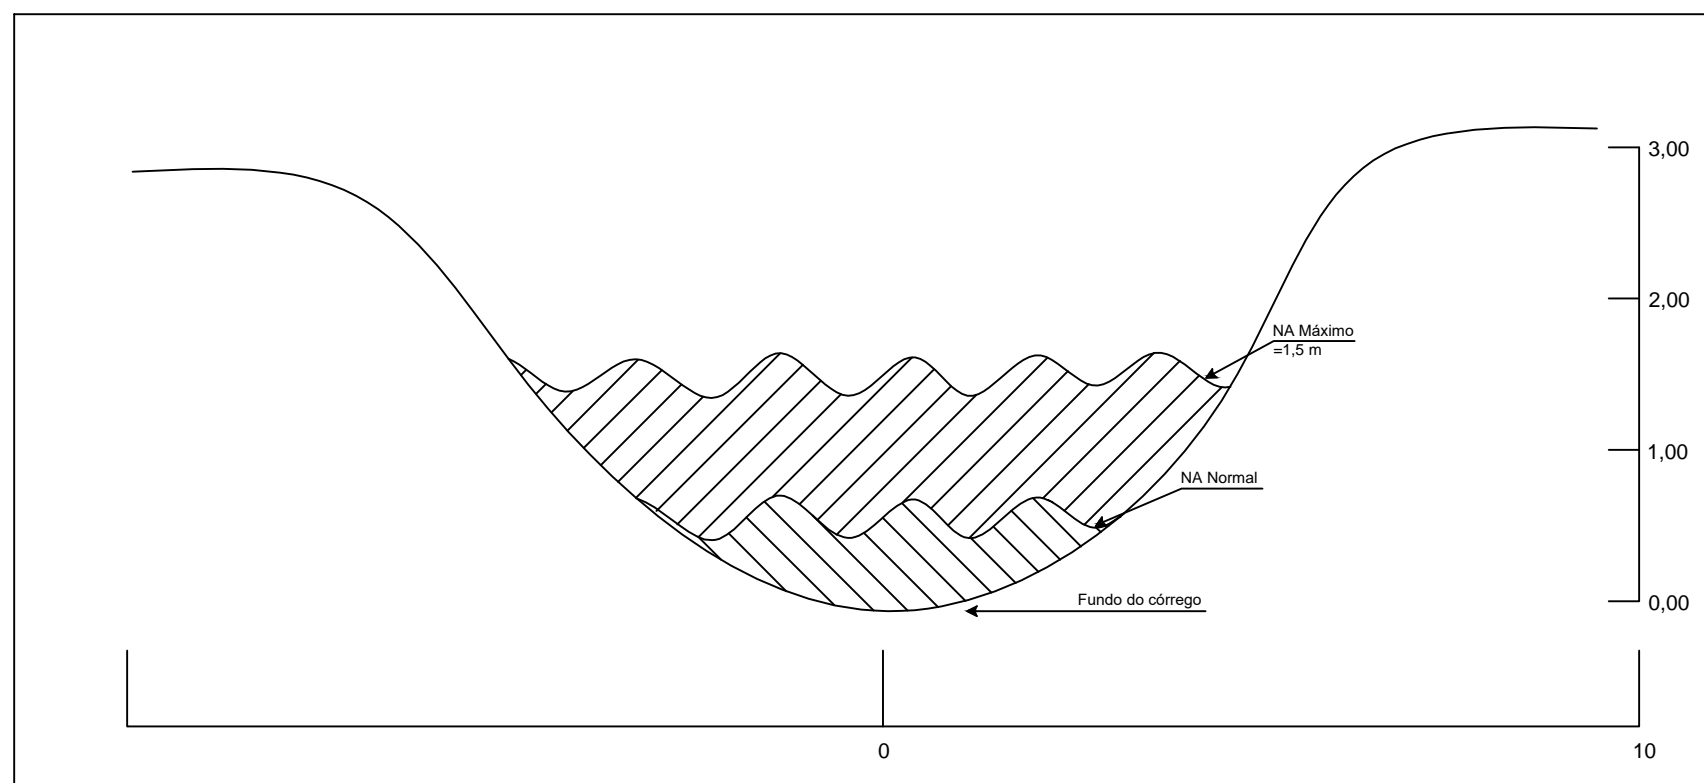

BATIMETRIA - SEÇÃO TRANSVERSAL

Escala: 1:100

CARIMBO			
<b>MUNICÍPIO DE LARANJAL - MG</b> <small>PREFEITURA MUNICIPAL DE LARANJAL - CNPJ: 17.947.615-0001/22</small>			
TERRENO	LOTE:	QUADRA:	DESENHO: VANESSA
	LOCALIDADE: Estrada vicinal Cristal	CIDADE: Laranjal	VISTO:
	MUNICÍPIO: Laranjal - MG		
PROPRIETÁRIO (A): Prefeitura Municipal de Laranjal		DATA:	
PREFEITO MUNICIPAL: FERNANDO GONÇALVES DOS SANTOS		16/03/2023	
RESP. TÉCNICO (A): Vanessa Montes Machado		CREA: 70595-D/MG	
PROJETO	ESCALA: 1:750	USO: Publico	
	ÁREA TOTAL:	DISCRIMINAÇÃO: Tubo Armco	
	TÍTULO: Construção de um tubo ARMCO		FOLHA: 02/02