


LEGENDA	
	PILAR QUE NASCE
	PILAR QUE PASSA
	PILAR QUE MORRE
	PILAR COM MUDANÇA DE SEÇÃO

PLANTA DE LOCAÇÃO
ESCALA 1:50

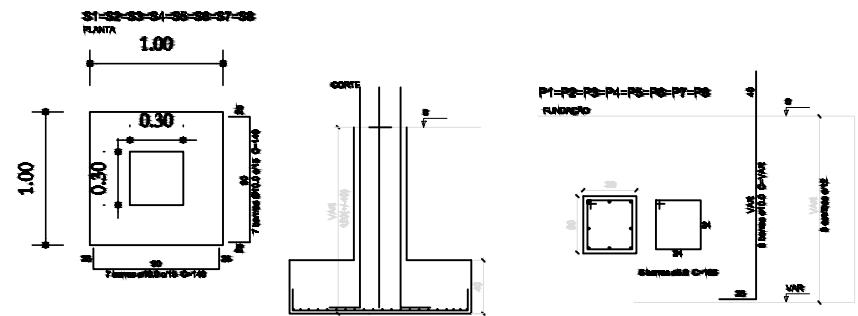

MUNICÍPIO DE LARANJAL ENDEREÇO: Rua Norberto Berno, 85- Centro- Laranjal-MG CNPJ:17.947.615/0001-22			
PROJETO CIVIL: Execução de Bueiro em Tubo Armco diam. 1,50 m em estrutura de Concreto armado- Comunidade Beira Rio			
RESPONSÁVEL TÉCNICO: _____ Vanessa Montes Machado CREA 70594/D-MG	PROPRIETÁRIO: _____ Prefeitura de Laranjal Prefeito: Fernando G. dos Santos	DATA: 05/2024 FOLHA: 01/04 ESCALA: INDICADAS	ITENS: <p style="text-align: center;">PLANTA DE LOCAÇÃO SAPATAS</p>