


PLANTA DE LOCAÇÃO
ESCALA 1:50

lat.: 21°21'7" S, Long.: 42°29'30" W

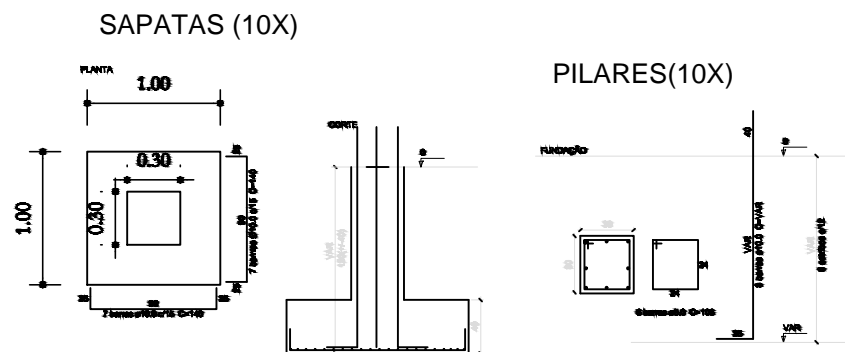

MUNICÍPIO DE LARANJAL			
ENDEREÇO: Rua Norberto Berno, 85- Centro- Laranjal-MG		CNPJ:17.947.615/0001-22	
PROJETO CIVIL: Execução de Bueiro em Tubo Armco diam. linha dupla 1,50 m em estrutura de Concreto armado- Comunidade Cristal			
RESPONSÁVEL TÉCNICO:	PROPRIETÁRIO:	DATA:	ITENS:
_____	_____	05/2024	
Vanessa Montes Machado CREA 70594/D-MG	Prefeitura de Laranjal Prefeito: Fernando G. dos Santos	FOLHA: 01/04	
		ESCALA: INDICADAS	PLANTA DE LOCAÇÃO SAPATAS