
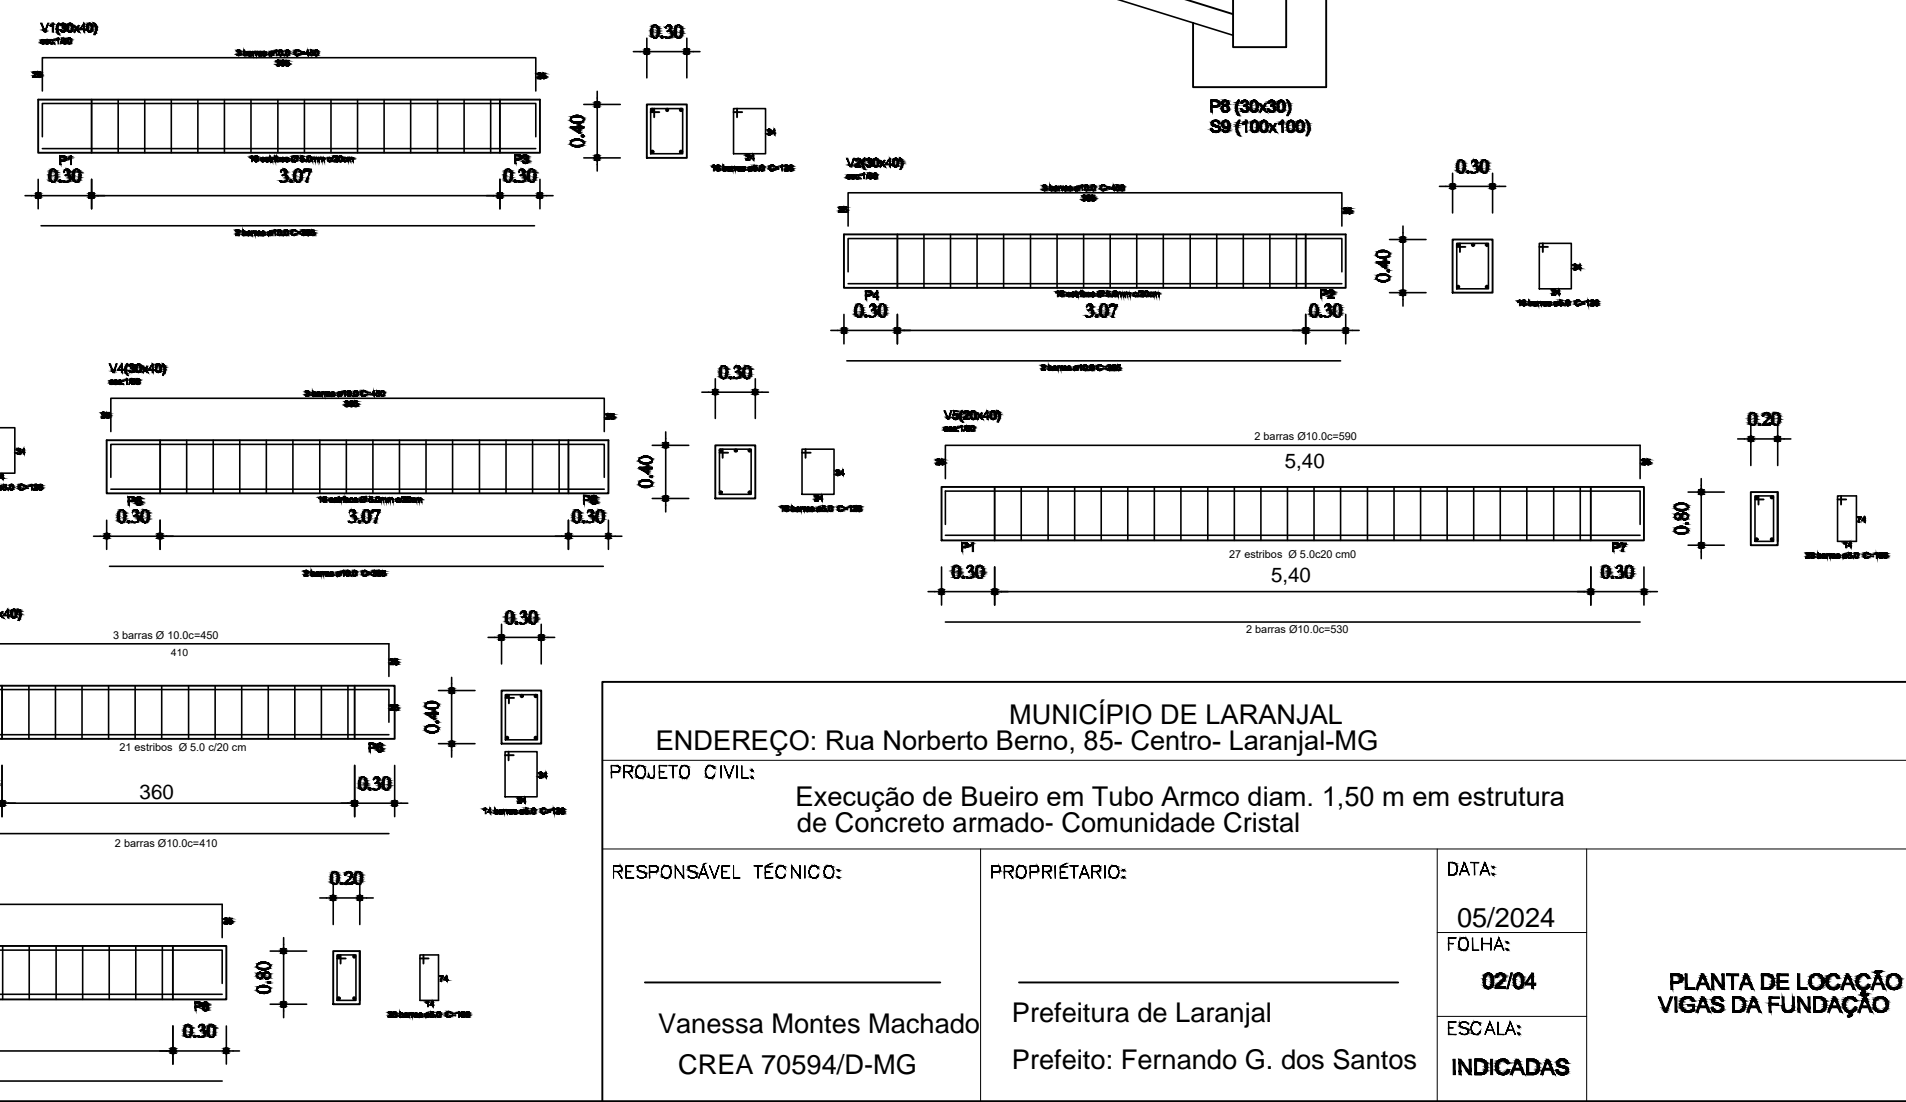


lat.: 21°21'7" S, Long.: 42°29'30" W

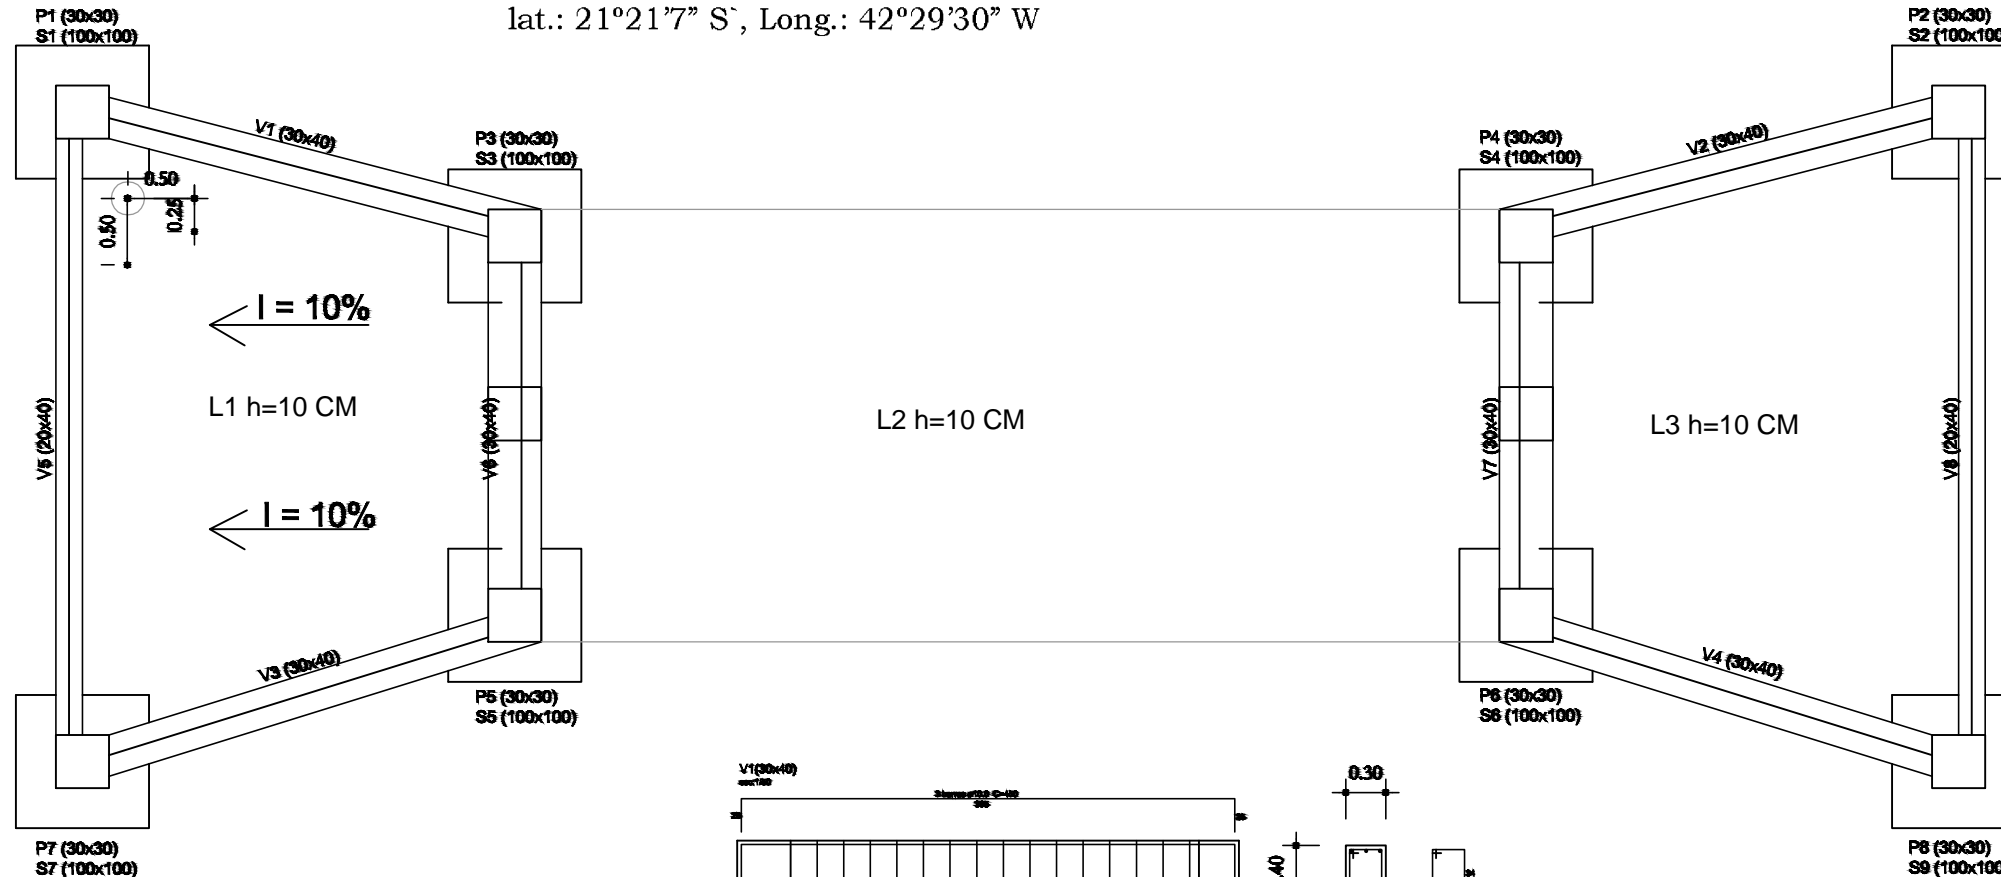

MUNICÍPIO DE LARANJAL ENDEREÇO: Rua Norberto Berno, 85- Centro- Laranjal-MG			
PROJETO CIVIL: Execução de Bueiro em Tubo Armco diam. 1,50 m em estrutura de Concreto armado- Comunidade Cristal			
RESPONSÁVEL TÉCNICO: Vanessa Montes Machado CREA 70594/D-MG	PROPRIETÁRIO: Prefeitura de Laranjal Prefeito: Fernando G. dos Santos	DATA: 05/2024 FOLHA: 02/04 ESCALA: INDICADAS	PLANTA DE LOCAÇÃO VIGAS DA FUNDAÇÃO