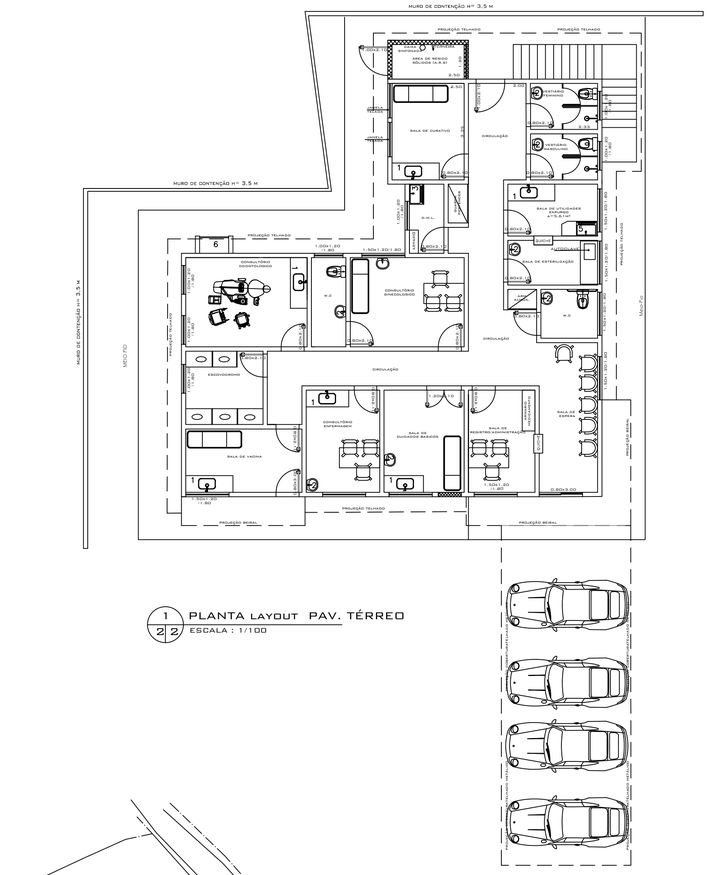

1 / 2 2 PLANTA LAYOUT PAV. TÉRREO
ESCALA : 1/100

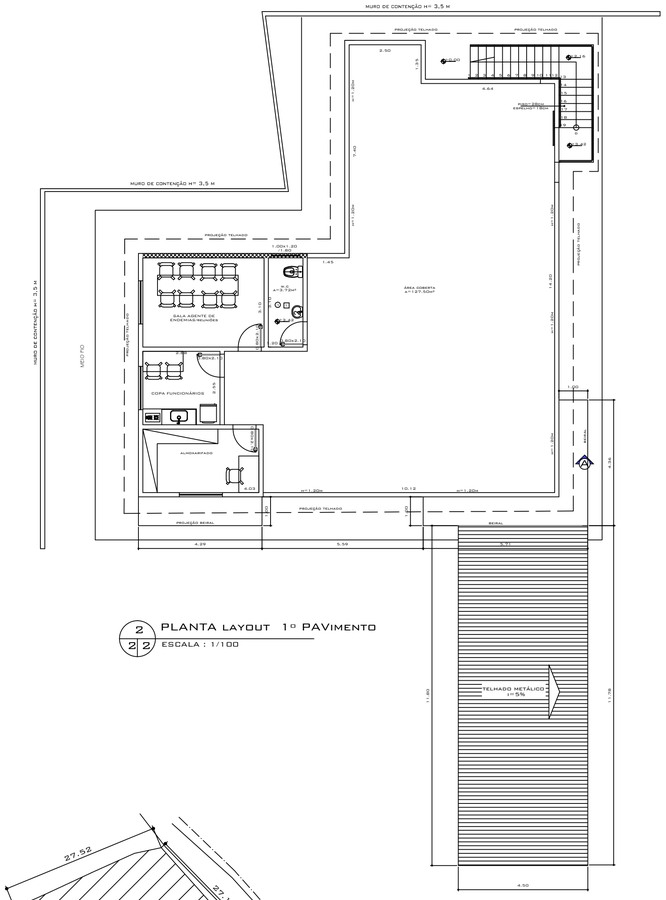

2 / 2 2 PLANTA LAYOUT 1º PAVIMENTO
ESCALA : 1/100

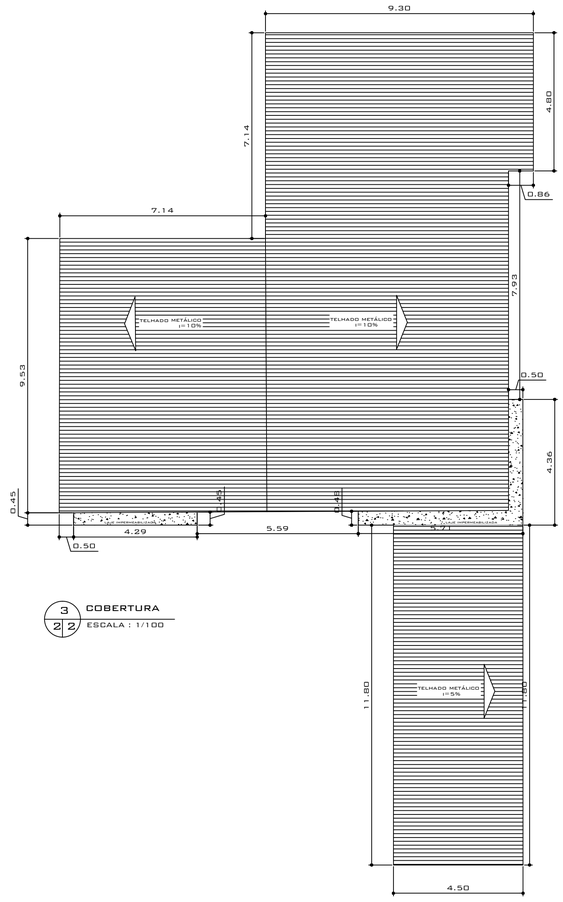

3 / 2 2 COBERTURA
ESCALA : 1/100

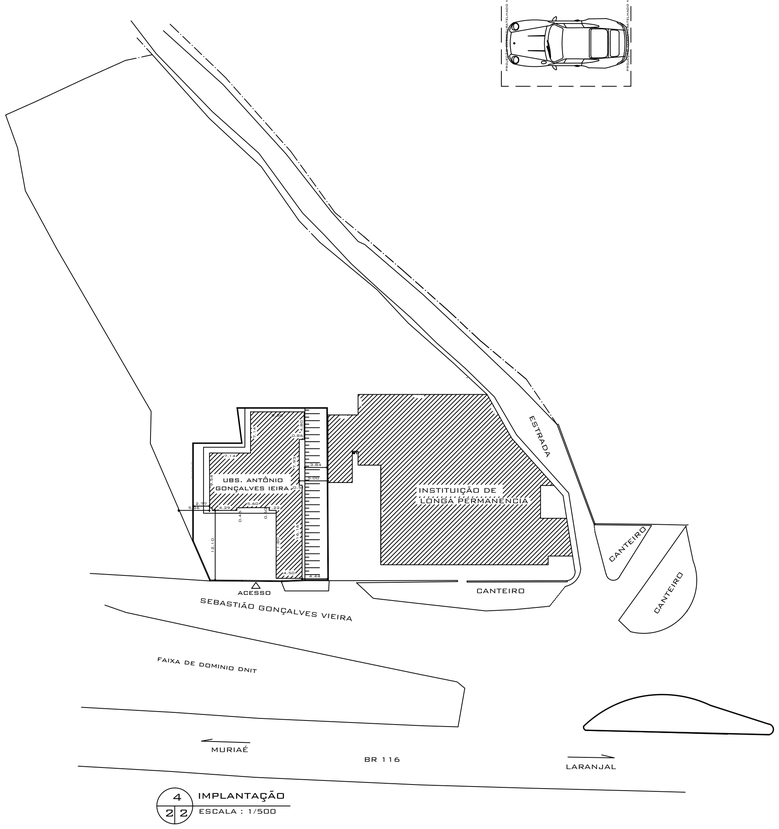

4 / 2 2 IMPLANTAÇÃO
ESCALA : 1/500

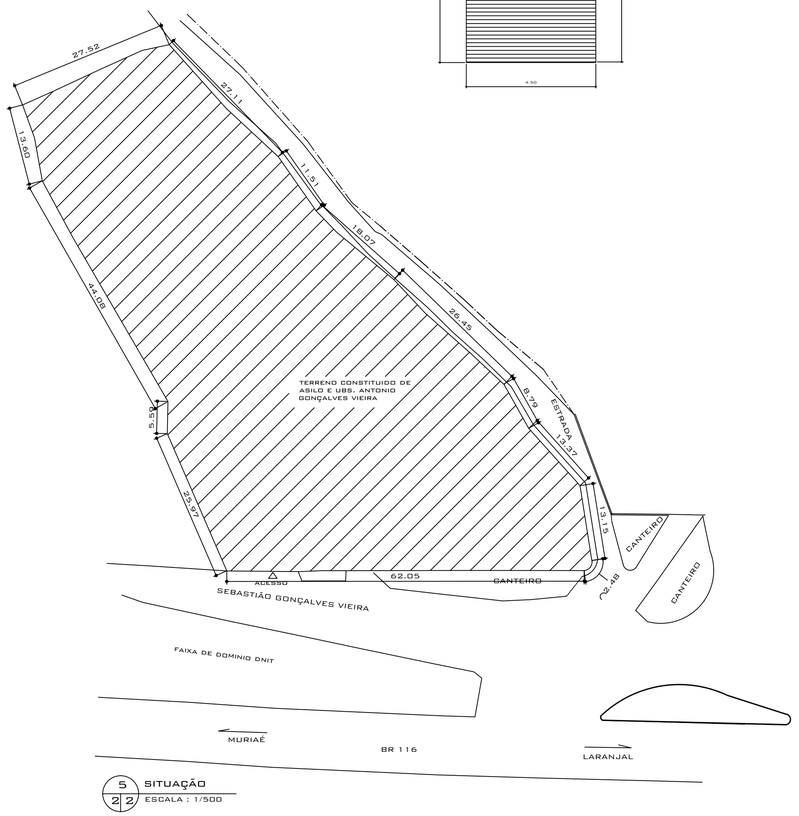

5 / 2 2 SITUAÇÃO
ESCALA : 1/500

AMPLIAÇÃO	M²	REFORMA	M²
ÁREA COBERTA PAV TERREO	53,10	CONSULTÓRIO ODONTOLOGICO	13,05
AREA DE RESIDO SÓLIDOS (A.R.S)	3.00	CONSULTÓRIO GINECOLOGICO	12.24
SALA DE CURATIVO	8,38	ESCOVODROMO	6.83
SALA AGENTE DE ENDEMIAS	13,05	CIRCULAÇÃO	39.77
SALA DE CUIDADOS BASICOS	9.87	SALA DE VACINA	8,86
W.C	3,72	SALA DE REGISTRO/ADMINISTRAÇÃO	8,16
COPA FUNCIONÁRIOS	6,83	CONSULTÓRIO ENFERMAGEM	9,05
ÁREA COBERTA	127,50		

AREA A AMPLIAR	AREA A REFORMAR	ÁREA TOTAL:
225,45M2	97,96M2	323,41M2

TITULO DO PROJETO
PROJETO ARQUITETÔNICO DE REFORMA E AMPLIAÇÃO DA U.B.S. ANTÔNIO GONÇALVES VIEIRA PARA APROVAÇÃO NA VIGILANCIA SANITARIA

PROPRIETÁRIO (A):
FERNANDO GONÇALVES DOS SANTOS:56877633768 Assinado de forma digital por FERNANDO GONÇALVES DOS SANTOS:56877633768 Dados: 2024.08.02 09:44:06 -03'00'

PREFEITURA MUNICIPAL DE LARANJAL
FERNANDO GONÇALVES DOS SANTOS
PREFEITO MUNICIPAL

ENGENHEIRO
gov.br Documento assinado digitalmente
VANESSA MONTES MACHADO
Data: 02/08/2024 09:39:55-0300
Verifique em https://validar.iti.gov.br

VANESSA MONTES MACHADO
ENG. CIVIL - CREA 70.595/D MG

OBRA: SEBASTIÃO BOONÇALVES VIEIRA
BAIRRO: CORREGO SÃO JÕAO DA SAPUCAIA
CIDADE: LARANJAL UF: MG

CONTEÚDO DA FÓLHA
PLANTA LAYOUT PAVTO. TÉRREO E 1PAVTO., COBERTURA, IMPLANTAÇÃO E SITUAÇÃO

DESENHO TÉCNICO
21.05.24
FOLHA
2/2