DET. 12: RAMPA DE ACESSO / FAIXA ELEVADA EM PAVIMENTO ASFÁLTICO (INÍCIO E FIM DAS VIA COMPARTILHADA ELEVADA)

PLANTA BAIXA
Esc: 1/50

CORTE A - A
Esc: 1/50

1- rampa / faixa elevada em pavimentação asfáltica (h=0.15m; camada h=0.03m);
2- pavimento asfáltico: camada de perfilamento/regularização (h=0.03m), com pintura/ cobrimento emulsão asfáltica (pintura de ligação); 3- camada de pavimentação existente (poliédrico), limpa e com pintura/cobrimento à emulsão asfáltica (pintura de ligação)

DET.09: ACESSO DE VEÍCULOS AOS LOTES (SE E QUANDO HOUVER) NESSE TRECHO DE VIA COMPARTILHADA
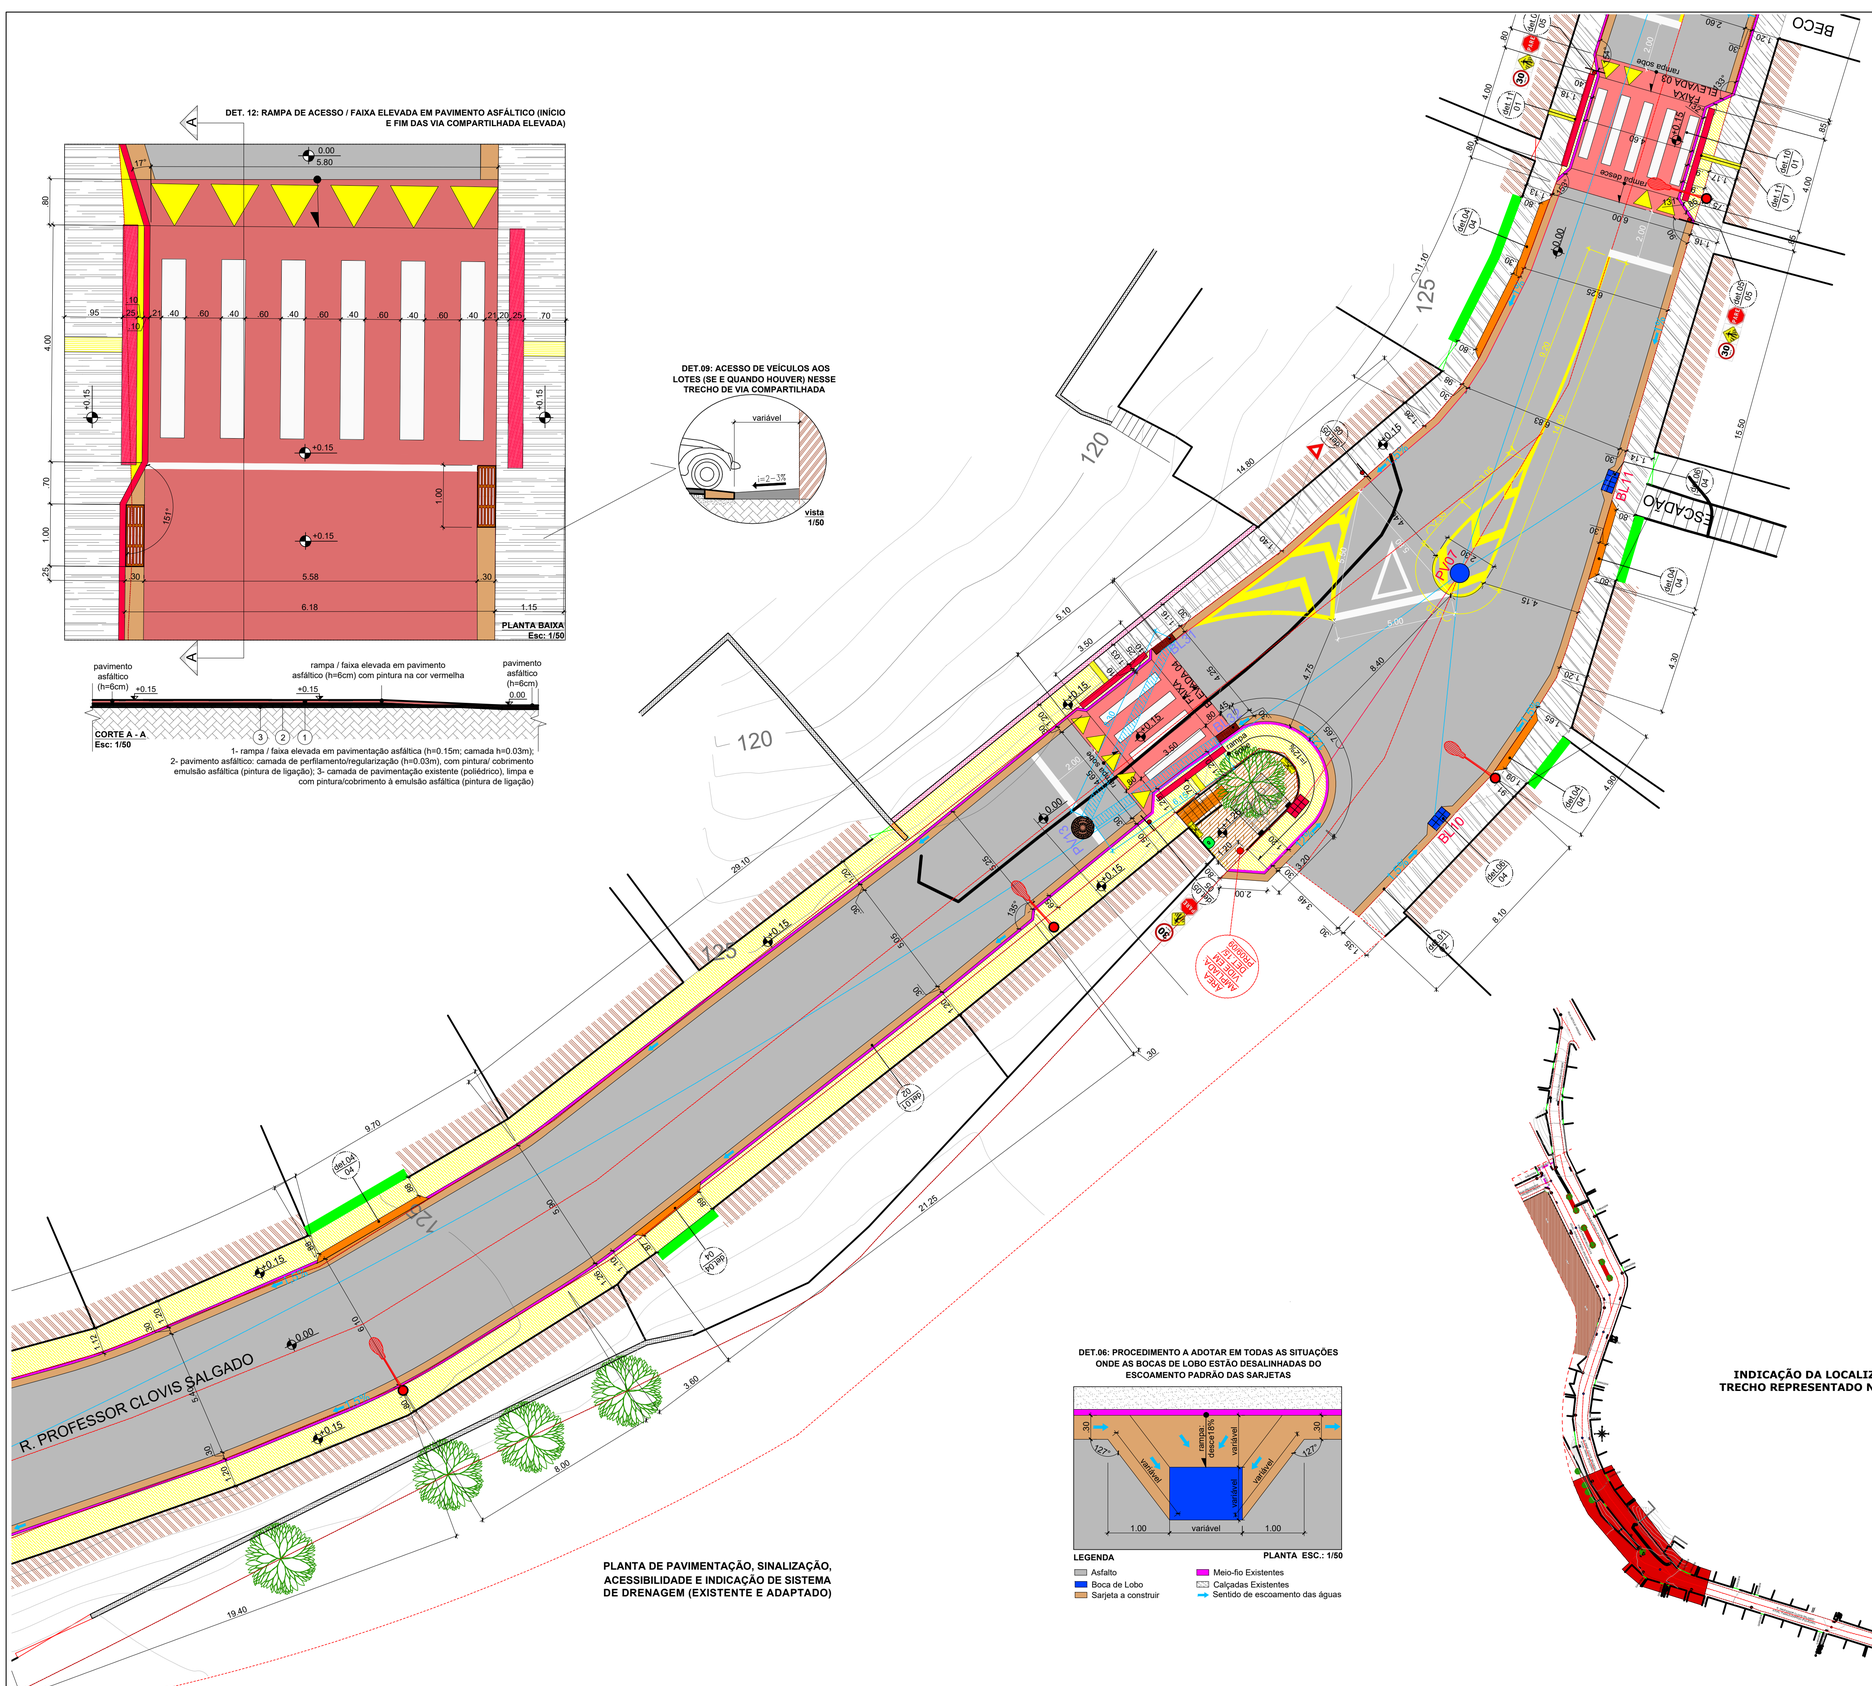
vista
1/50