

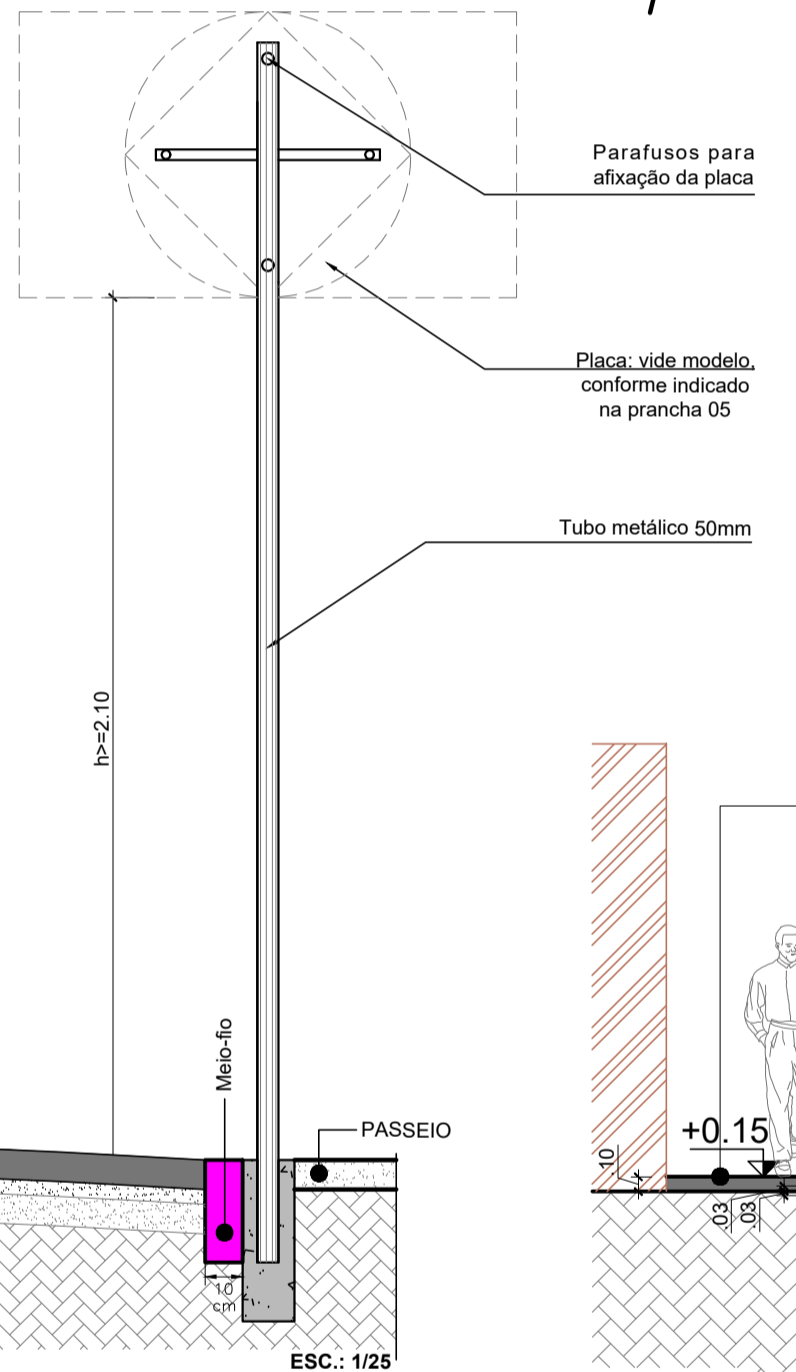


DETALHE 05: FIXAÇÃO DAS PLACAS DE TRÂNSITO

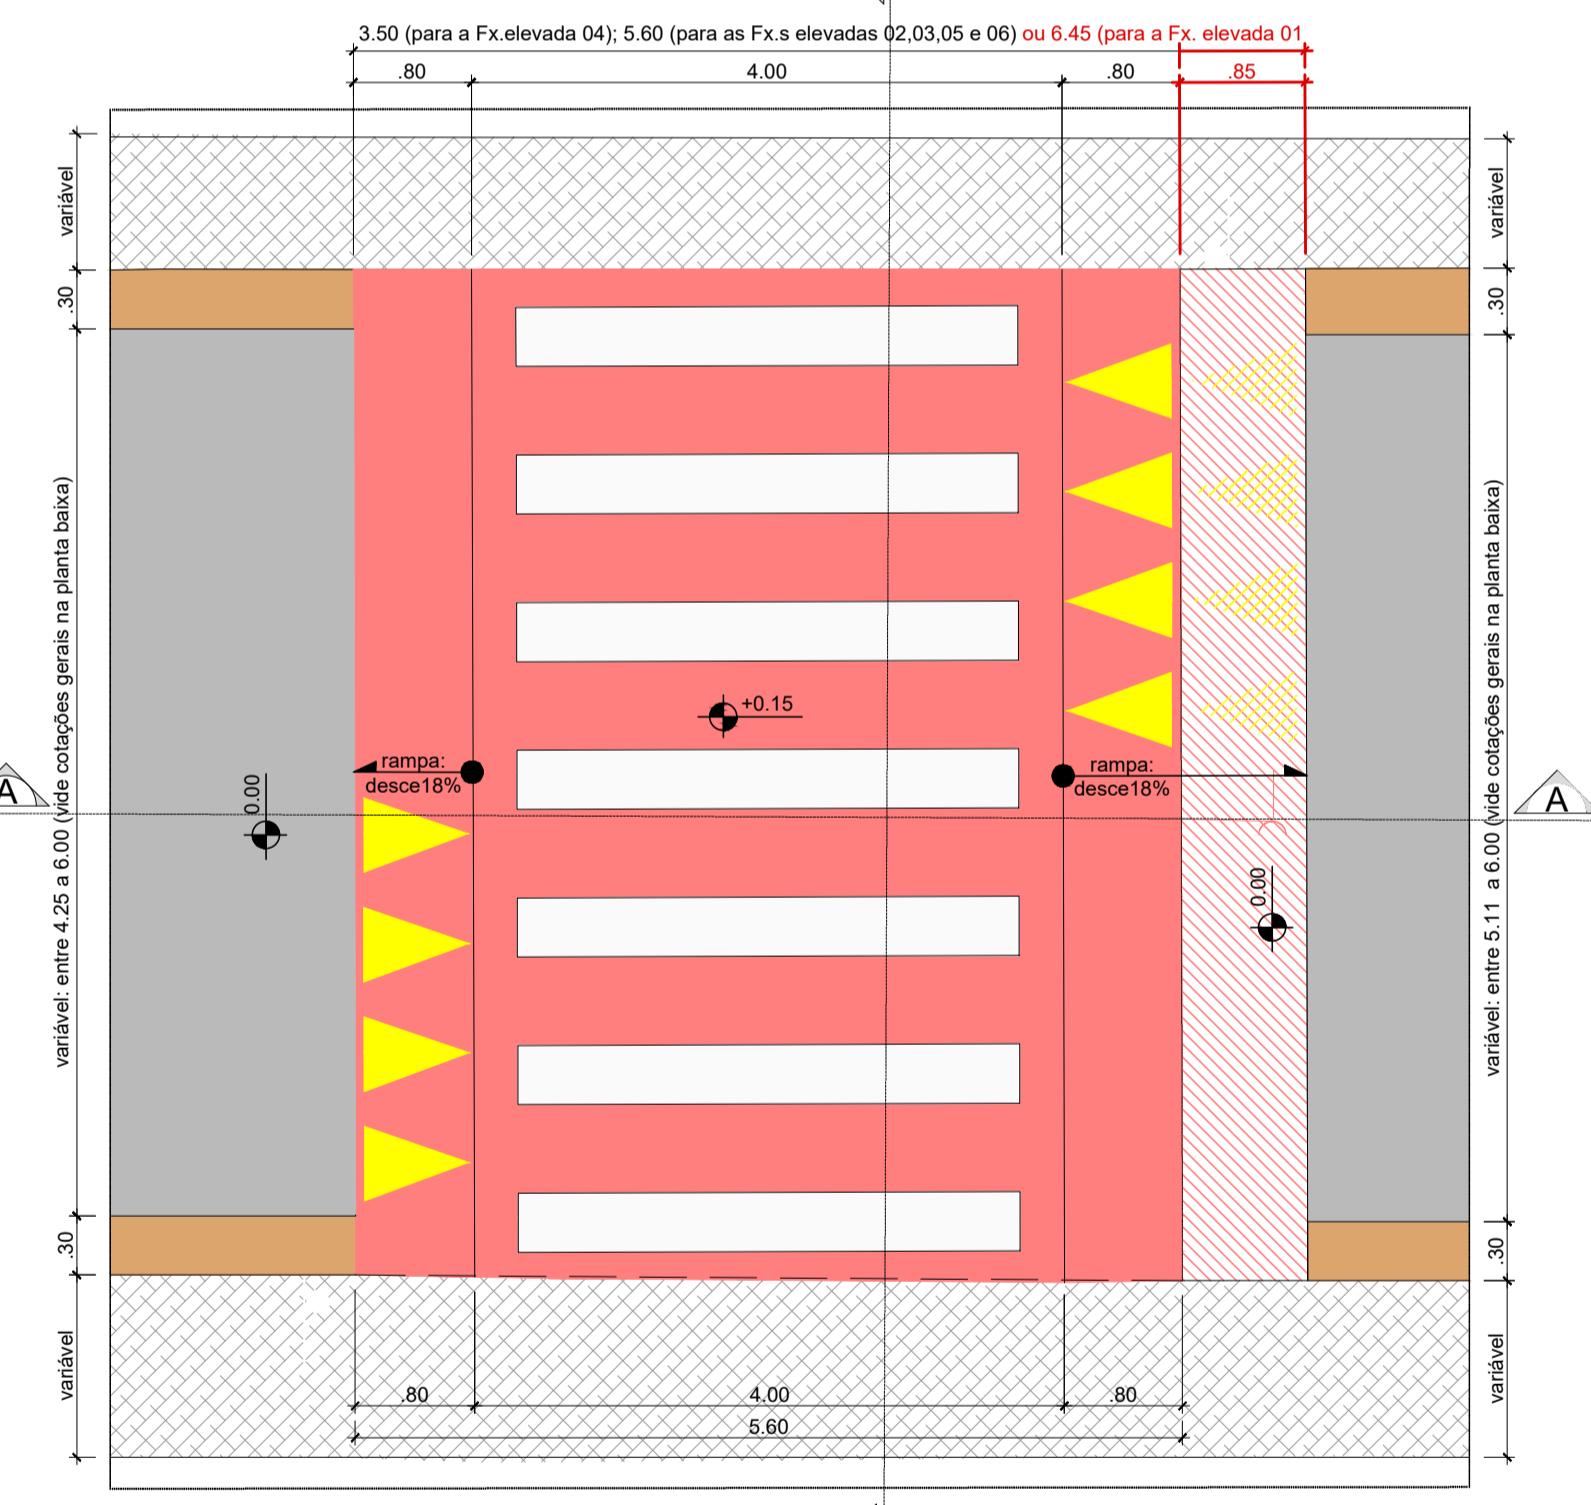

SEÇÃO TRANSVERSAL DA VIA PROFESSOR CLOVIS SALGADO

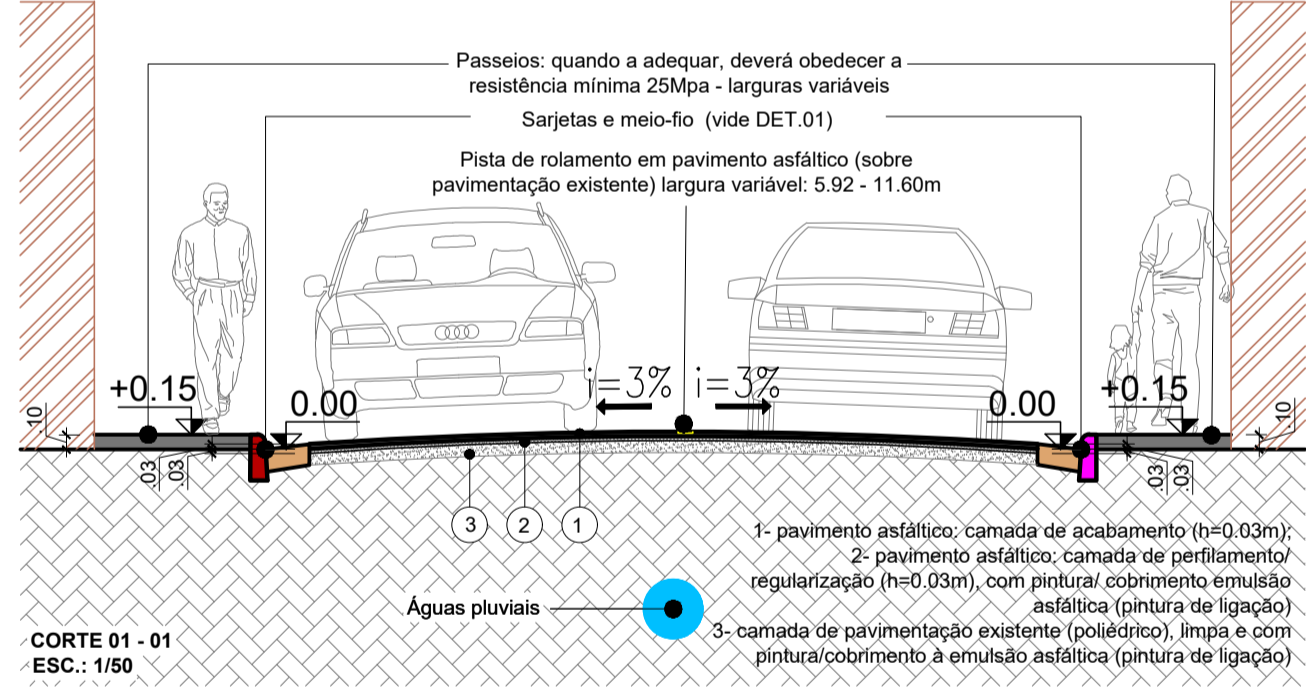

CORTE TRANSVERSAL (A-A) esc.: 1/50

