












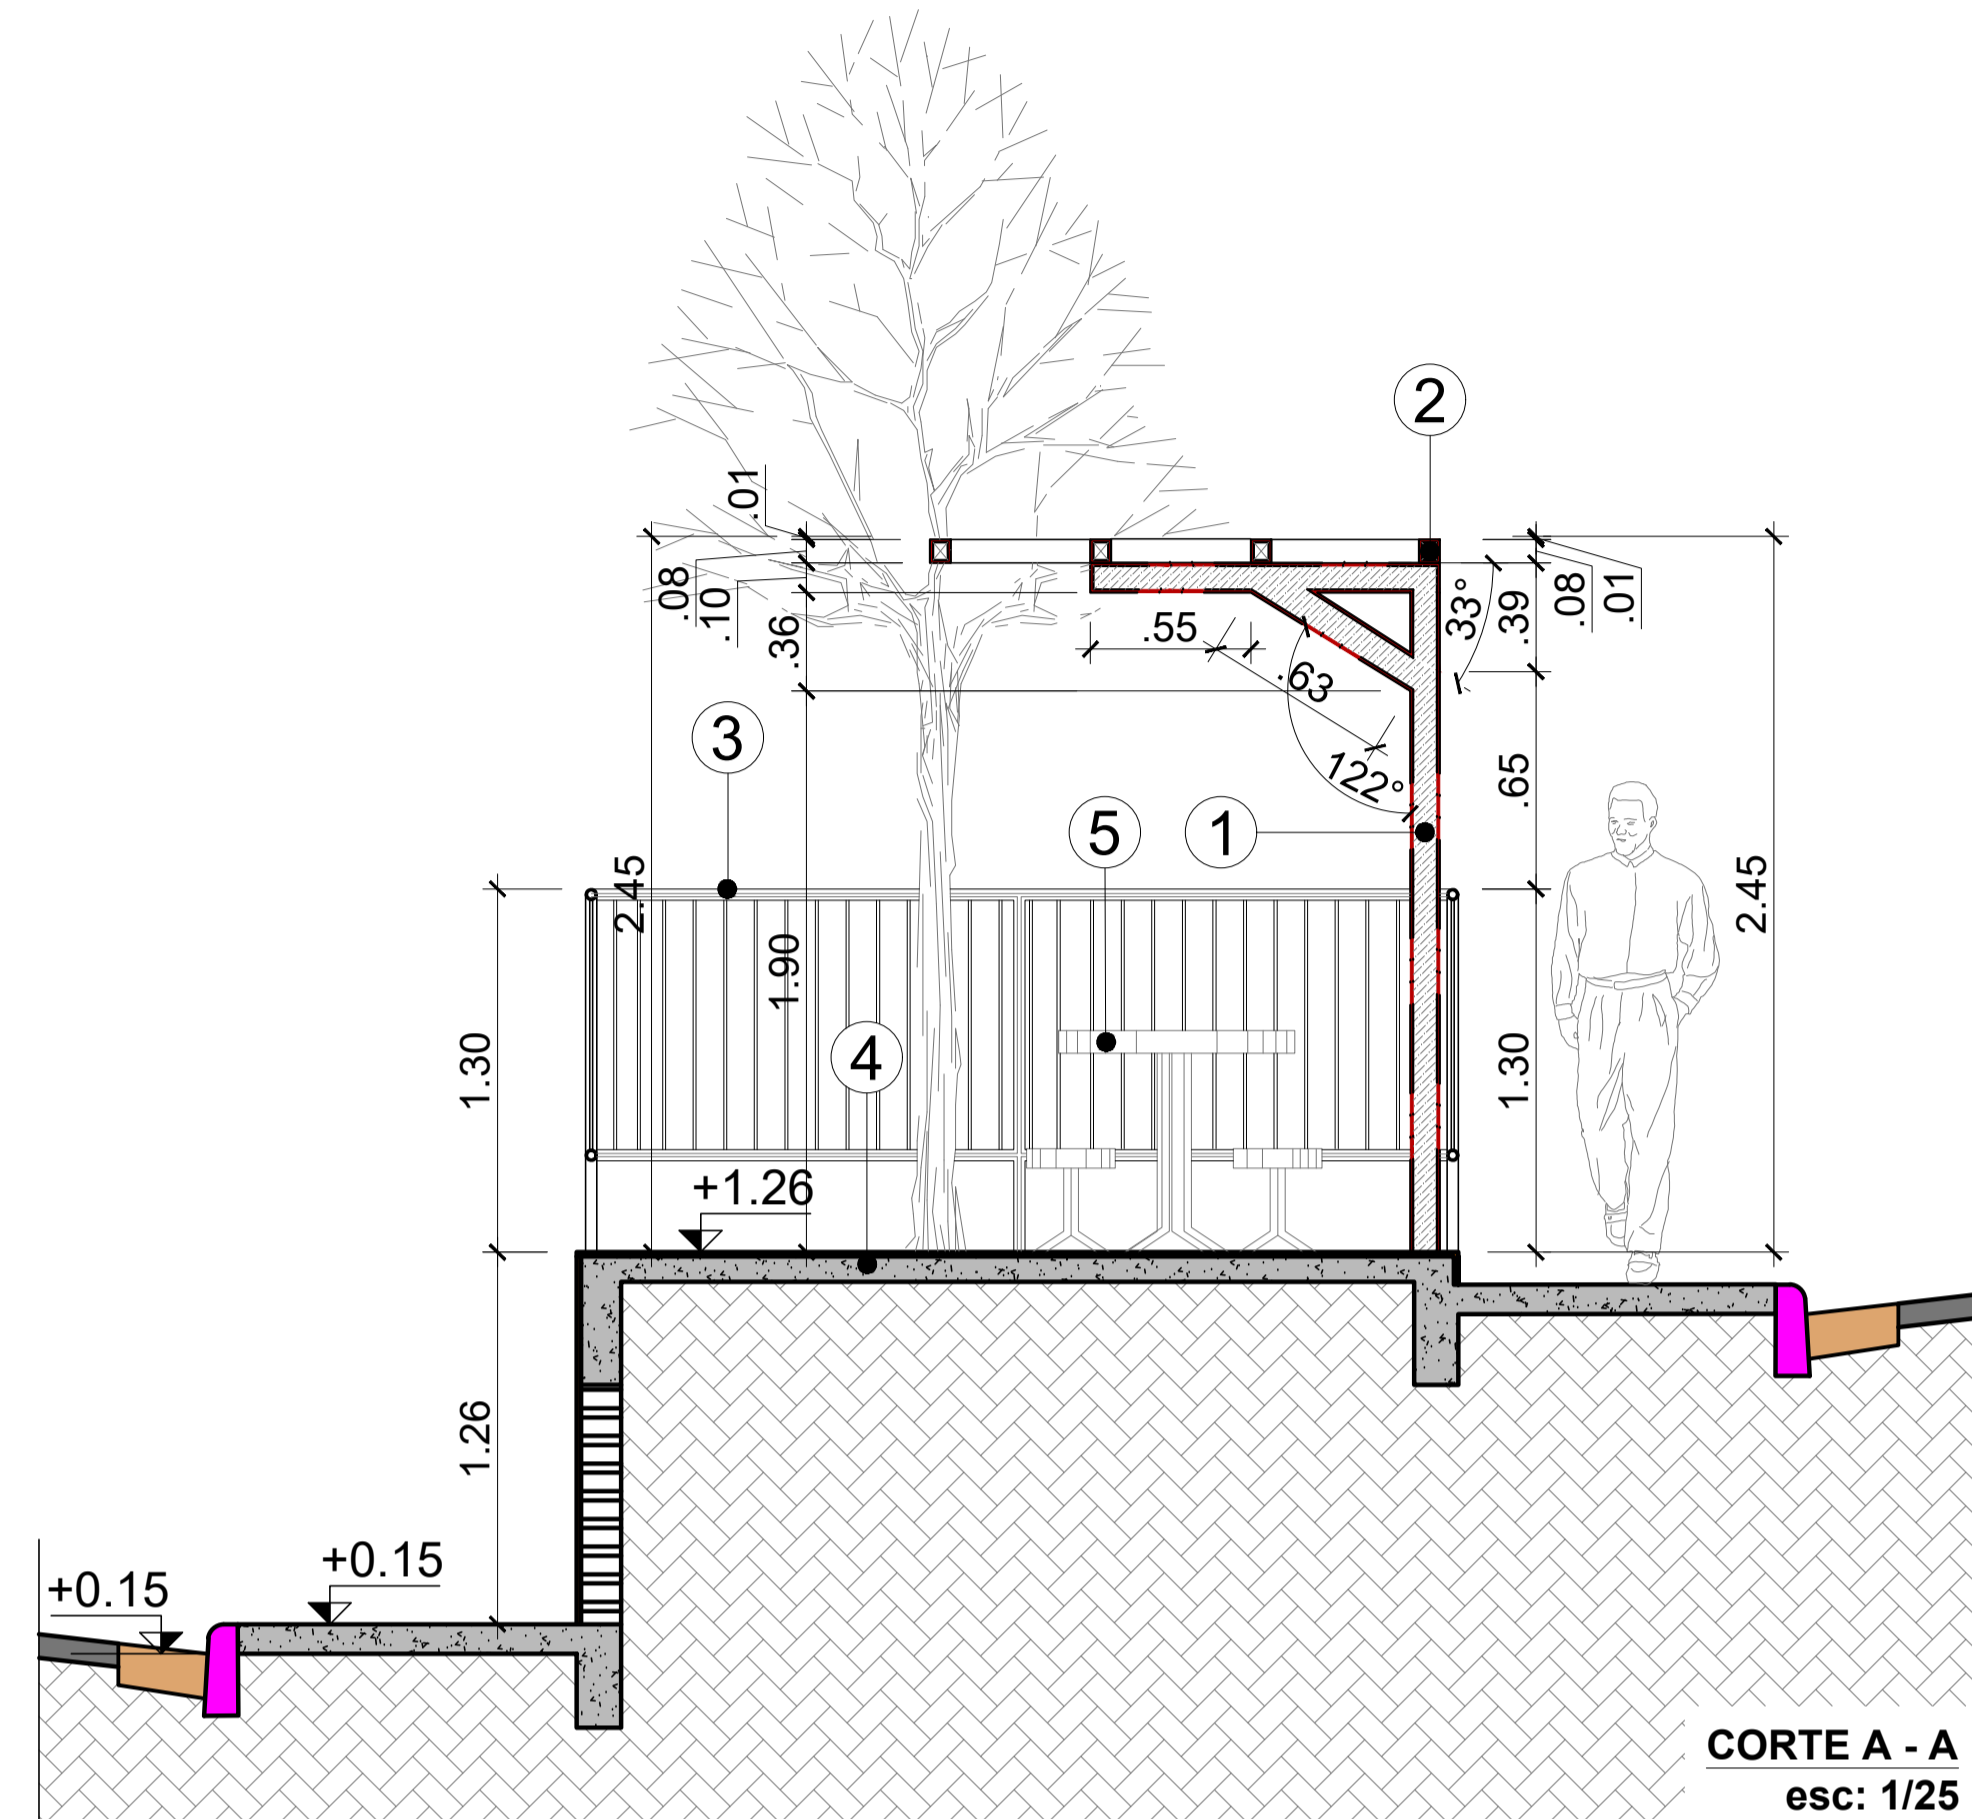
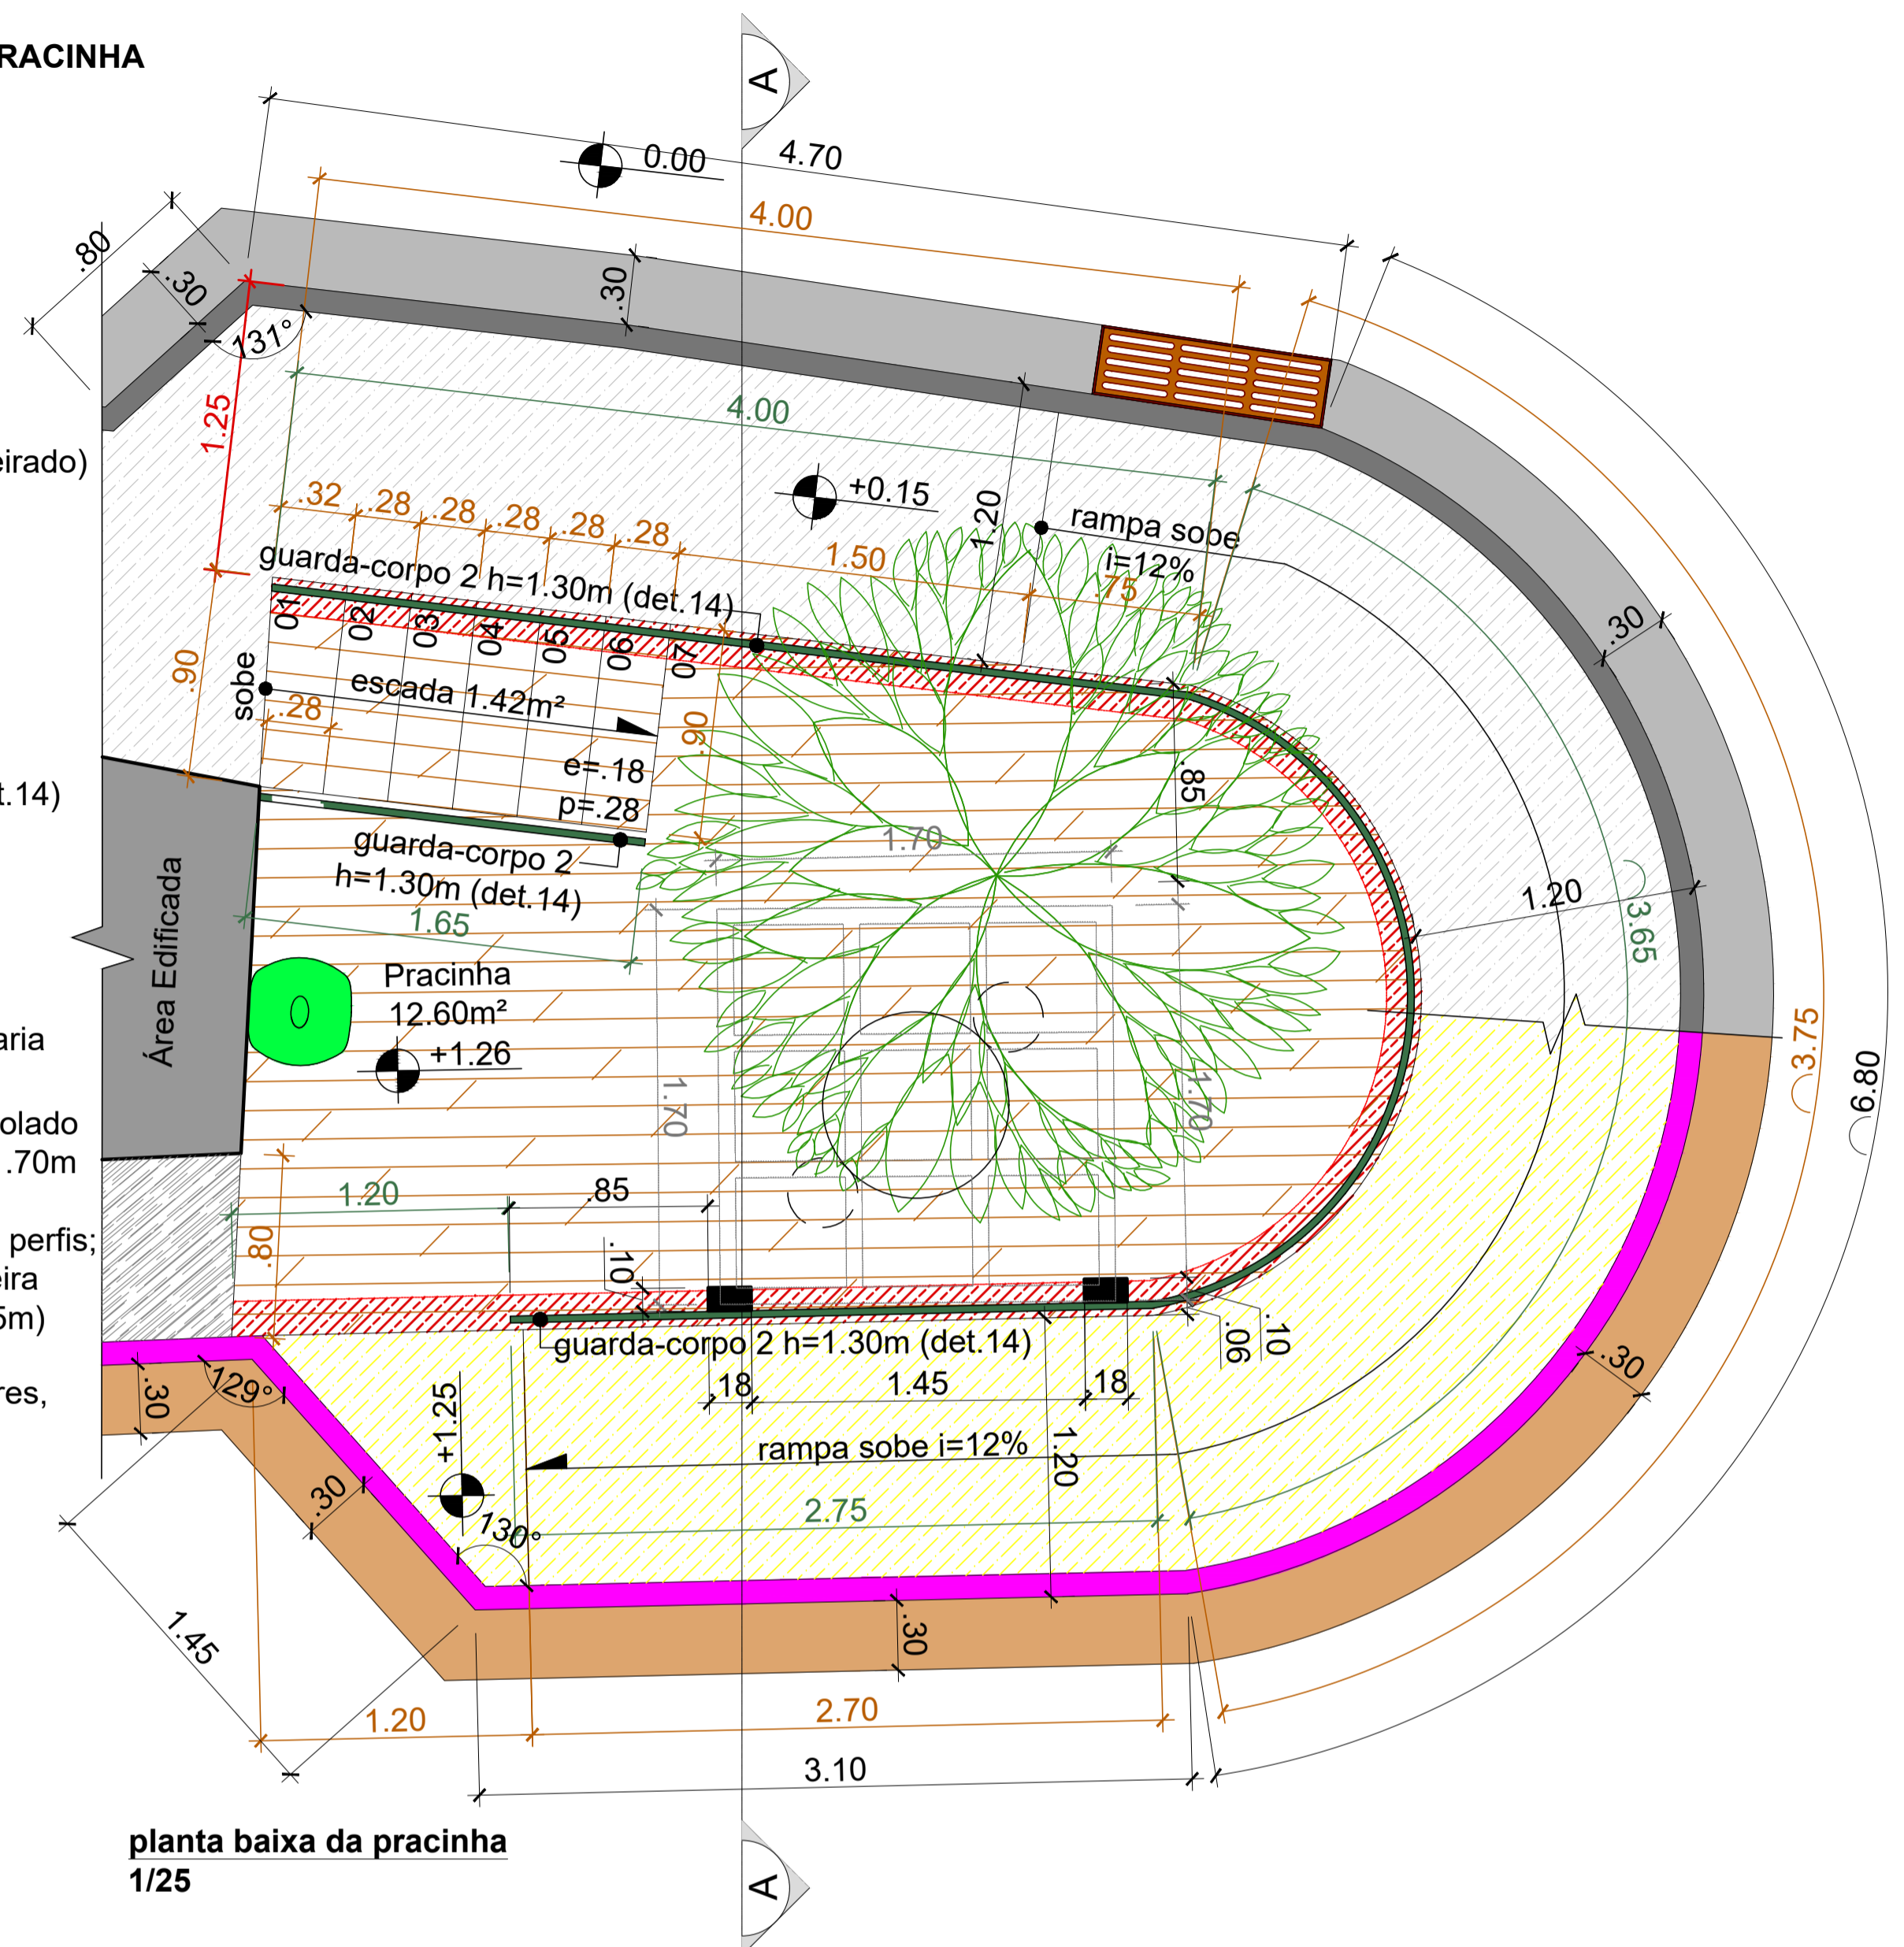




DET.15: RECONSTRUÇÃO DA PRACINHA

LEGENDA

-  Calçadas à construir
-  Calçadas à construir
-  "Déck" (porcelanato amadeirado)
-  Meio-fio Novos
-  Meio-fio Novos
-  Sarjeta a executar
-  Guarda-corpo metálico (det. 14)
-  Boca de Lobo
-  Lixeira
-  Projeções inferiores: alvenaria
-  Projeções superiores: pergolado em madeira maciça 1.70x1.70m (perfil.06x.15m), com espaçamento de .55m entre perfis; pilar quadrado em madeira maciça (perfis de .15x.15m)
-  Mesa e dois bancos circulares, em concreto armado
-  Árvore existente



- 1) pilar quadrado em madeira maciça (perfis de .15x.15m)
 - 2) pergolado em madeira maciça 1.70x1.70m (perfil.06x.16m), com espaçamento de .55m entre perfis
 - 3) guarda-corpo metálico (vide det.14)
 - 4) pracinha em alvenarias e concreto armado, nivelada a 1.26m, com piso e paredes externas revestidas em porcelanato amadeirado
 - 5) conjunto de mesa e dois bancos em concreto armado
- *Toda a estrutura metálica com pintura na cor bronze

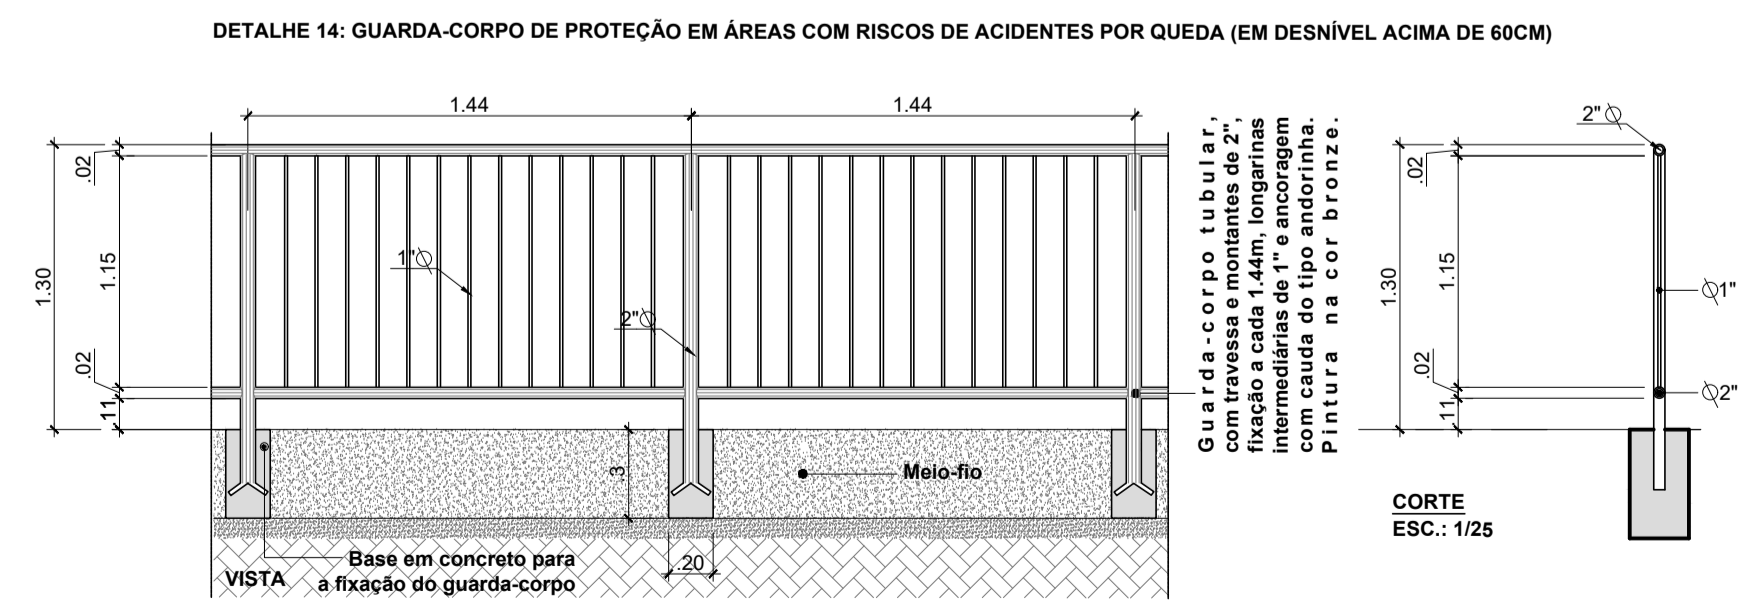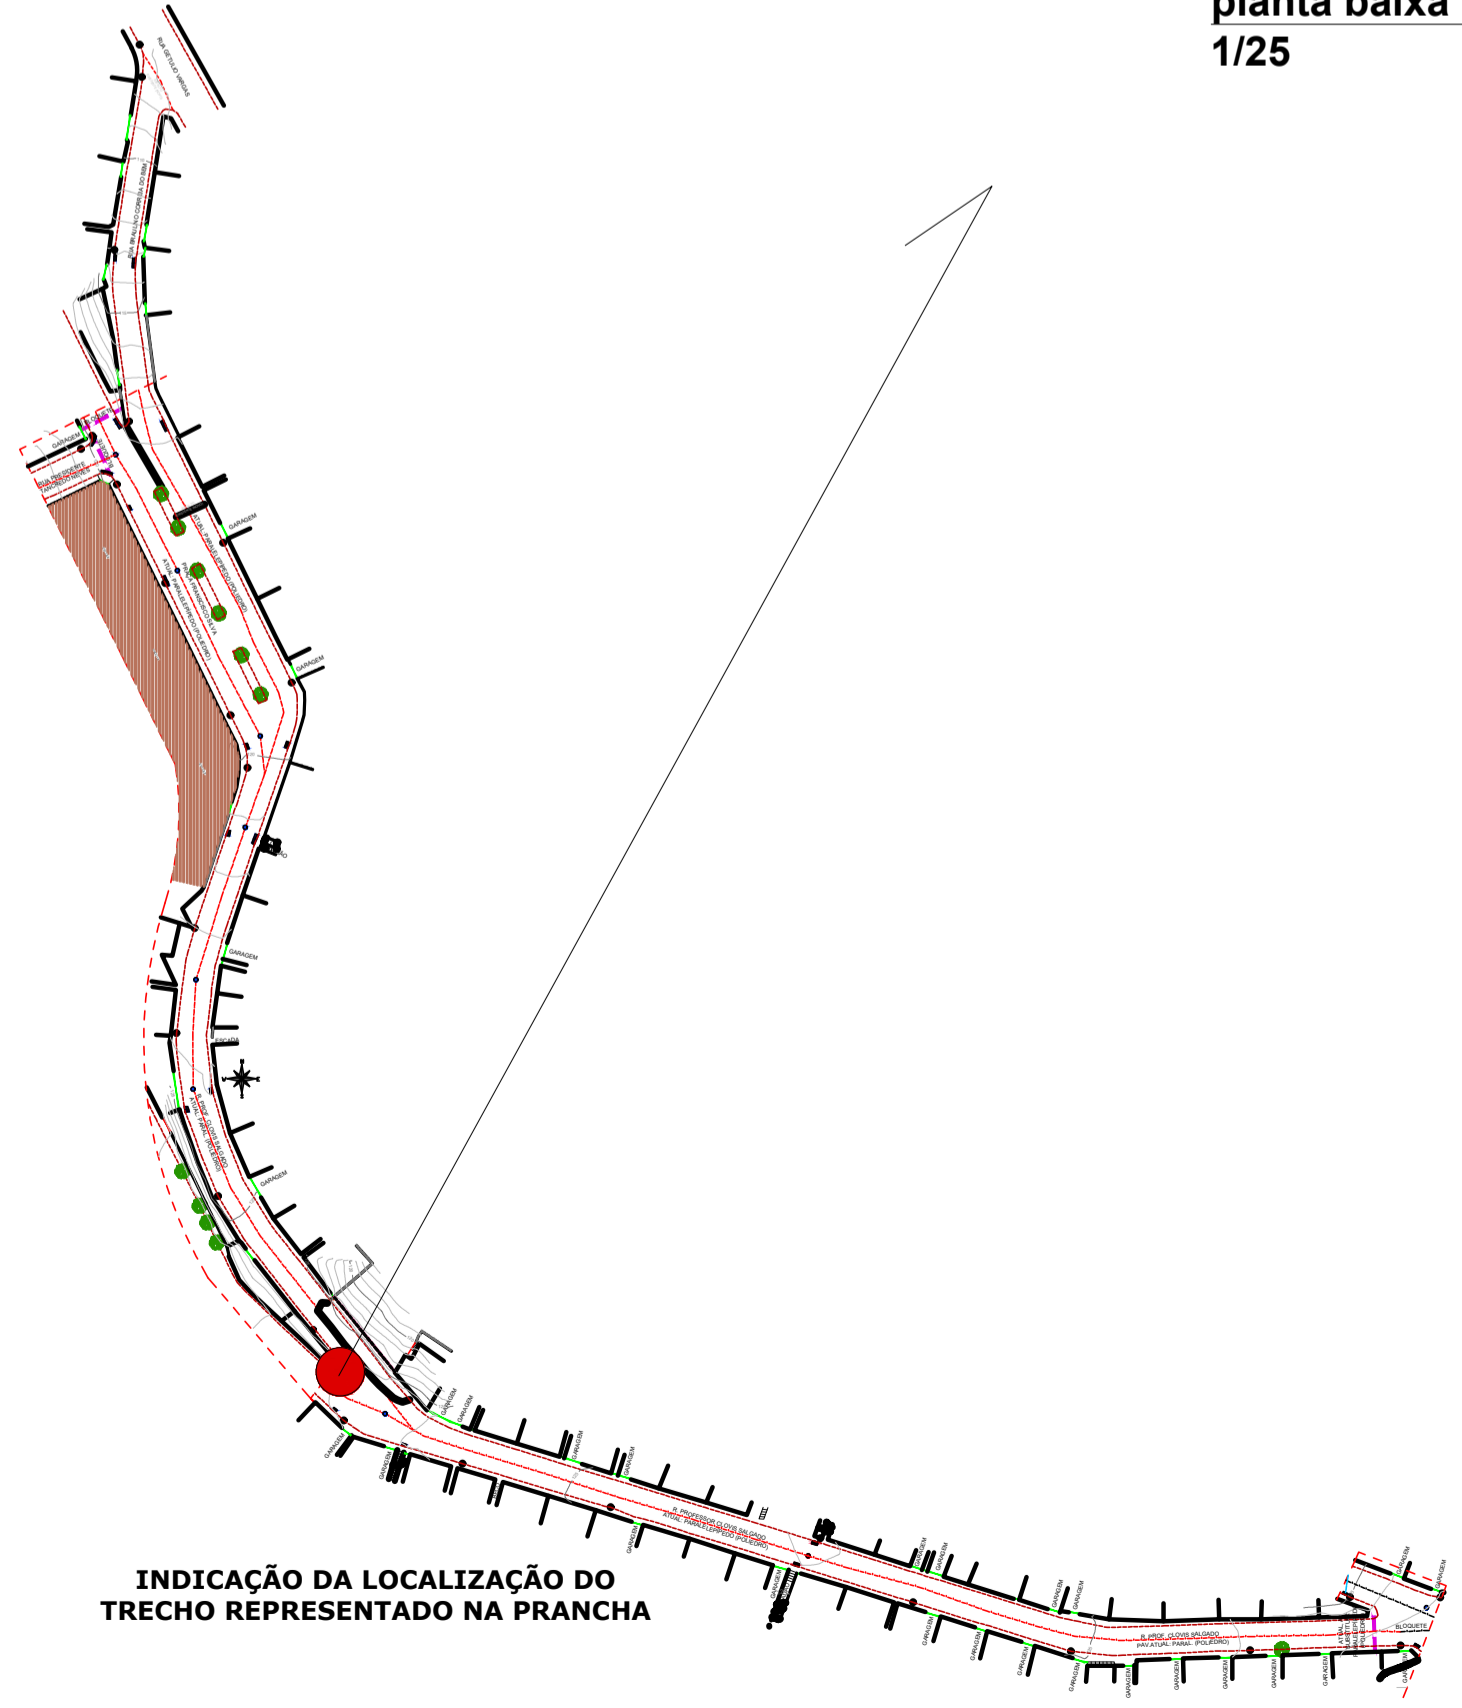

PREFEITURA MUNICIPAL DE MARIPÁ DE MINAS - MG		
CONTEÚDO / FINALIDADE: PLANTA DE LAYOUT URBANO, COM INDICAÇÃO DO SISTEMA DE DRENAGEM EXISTENTE, PARA CONSTRUÇÃO DE PAVIMENTAÇÃO ASFÁLTICO.		
LOCAL: RUA PROFESSOR CLÓVIS SALGADO, PRAÇA FRANCISCO SILVA, RUA BRAULINO CORREIA DO BEM E RUA GETÚLIO VARGAS- LARANJAL/MG. CEP: 36.760-000		
PREFEITURA MUNICIPAL: FERNANDO GONÇALVES DOS SANTOS - PREFEITO MUNICIPAL		
PROJETO DE PAVIMENTAÇÃO/SINALIZAÇÃO: ALINE CORRÊA ARQUITETA E URBANISTA - CAU: A95437-3		
RESPONSABILIDADE TÉCNICA: FISCALIZAÇÃO / ACOMPANHAMENTO: CREA - PREFEITURA MUNICIPAL DE LARANJAL		
ESCALAS:	DATA:	PRANCHA:
INDICADAS	DEZEMBRO/2024	09/09
APROVAÇÕES:		
ATENÇÃO: APROVAÇÃO DE PROJETO ATRAVÉS DE DECLARAÇÃO ANEXADA NA TRANSFERREGOV.		
OBS: QUALQUER QUE SEJA A ESCALA INDICADA, AS COTAS REPRESENTAM A VERDADEIRA GRANDEZA DAS DIMENSÕES		