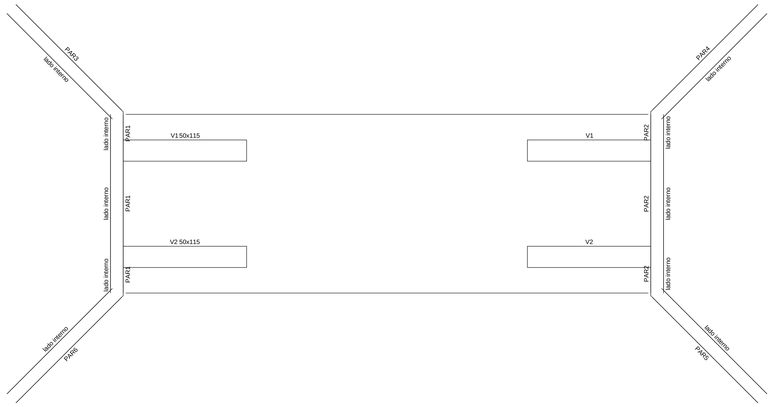

Contenções do pavimento TABULEIRO
escala 1:50

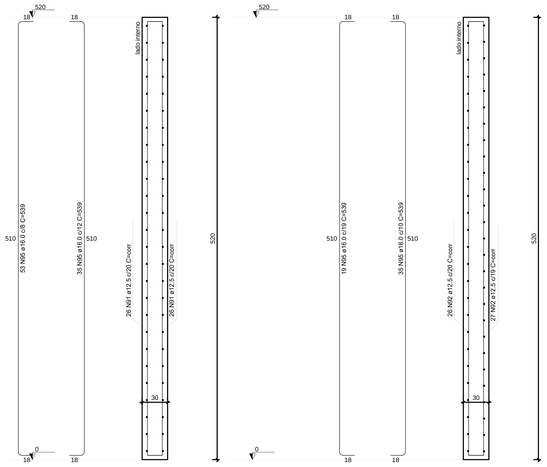

PAR1 = PAR2

PAR3 = PAR6

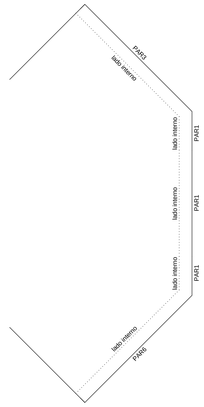

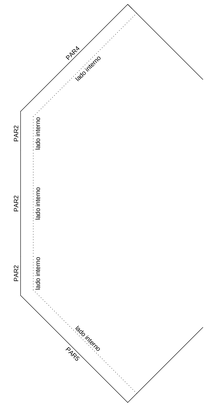

Contenções do pavimento FUNDAÇÃO
escala 1:50

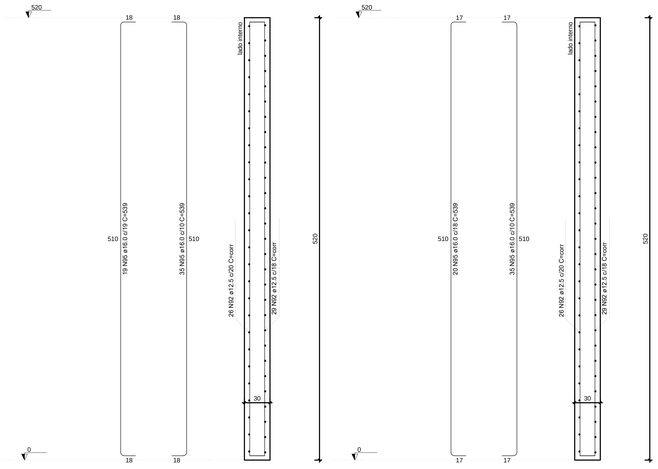

PAR4

ESC 1:25

PAR5

ESC 1:25

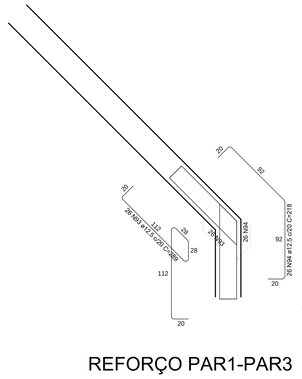

REFORÇO PAR1-PAR3
escala 1:25

ESC 1:25

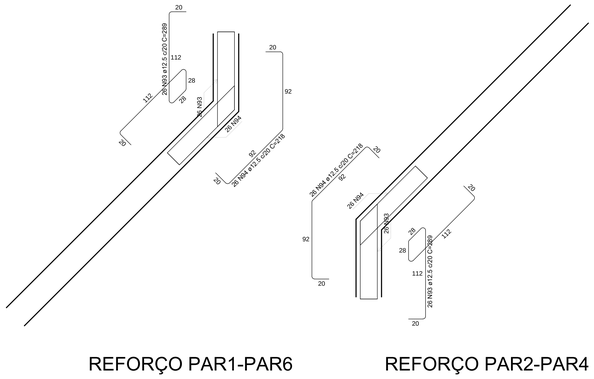

REFORÇO PAR1-PAR6
escala 1:25

ESC 1:25

REFORÇO PAR2-PAR4
escala 1:25

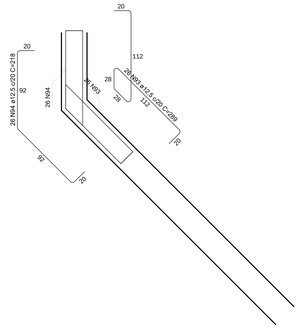

REFORÇO PAR2-PAR5
escala 1:25

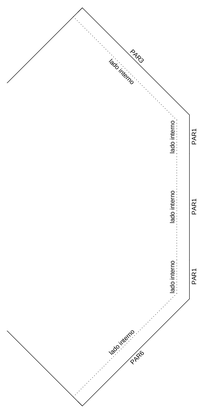

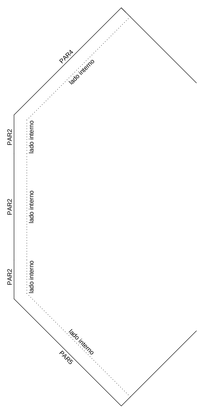

Contenções do pavimento FUNDAÇÃO
escala 1:50

ESTRIBO GUARDA RODAS

166 N4 ø 6,3 c/12,0
c=85

GUARDA RODAS E DRENO
ESCALA 1/20

LEGENDA:

PALMEIRA	BORDO ASFALTO
ÁRVORE	BORDO / ESTRADA
CAIXA ÁGUA PLUVIAL	CANALETA
ESGOTO	CERCA
POSTE PADRÃO	EIXO
POSTE	MEIO FIO
POSTE DE MADEIRA	MURETA
PORTÃO OU PORTEIRA	MURO DE PLACA
POSTE COM TRANSFORMADOR	MURO
BOCA DE LOBO	CALÇADA
EDIFICAÇÃO	CORREGOS/ RIOS/RIBEIRÕES
TALUDE	TROCA DE CALÇAMENTO

NO AV

Sistema de Coordenadas
Coordenadas Planas Topográficas
Elipsóide SIRGAS 2000
Meridiano Central W -45º
Coordenadas geodésicas do Ponto:
Lat.:
Long:
Convergência:
Levantamento Realizado Utilizando
Estação Total Leica TS 02 - Para Poligonal
GPS GARMIN MAP 60CSX - Apenas para Localização

Projeto:	PROJETO ARQUITETÔNICO
Folha:	04 / 05
Objeto:	PROJETO PARA CONSTRUÇÃO DE UMA PONTE DE 13 METROS
Endereço:	ESTRADA RURAL, COMUNIDADE DO CRISTAL - MUNICÍPIO DE LARANJAL - MG
Contratante:	ASSOCIAÇÃO DOS MUNICÍPIOS DA MICRORREGIÃO DO MÉDIO RIO POMBA - AMERP
Proprietário:	PREFEITURA MUNICIPAL DE LARANJAL - MG
Estado (UF):	MINAS GERAIS
Escala:	INDICADA
Data:	FEVEREIRO - 2025
ART:	MG20253731112

ÁREAS / INFORMAÇÕES TÉCNICAS:

COMPRIMENTO DA PONTE:.....13,00m
LARGURA DA PONTE:.....4,20m
CARGA MÁXIMA SOBRE A PONTE:.....50,00 TON

DESCRIÇÃO:

PAREDE CORTINA CONTENÇÃO

Proprietário:

FERNANDO GONÇALVES DOS SANTOS
Prefeito Municipal

Contratante:

ASSOC MUNIC MICRO RIO[illegible]
AMERP:23503729000149

Associação dos Municípios da
Microrregião do Médio Rio Pomba - AMERP

Resp. Téc: GUILHERME DIAS DUARTE:07984539667

Assinado de forma digital por GUILHERME DIAS DUARTE:07984539667
Dados: 2025.02.21 13:44:24 -03'00'

GUILHERME DIAS DUARTE
ENGENHEIRO CIVIL-CREA/RJ: 202157458-0

Aprovação:

Associação dos Municípios da
Microrregião do Médio Rio Pomba
RUA EDMUNDO GERMANO Nº 35 - CENTRO - MURIAÉ - MG
TELEFAX - 3722-1064 - E-MAIL - AMERP@AMERP.COM.BR