



DETALHE "D" - CORRIMÃO SEM ESCALA

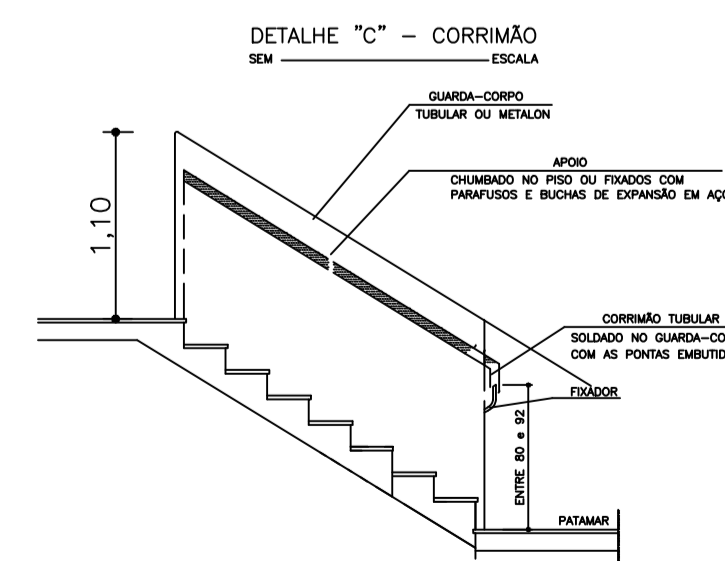

OS CORRIMÃOS DEVEM ATENDER AOS SEGUINTES REQUISITOS:
 A) SER OBRIGATORIAMENTE COLOCADOS DE AMBOS OS LADOS DA ESCADA;
 B) SEREM CONSTRUÍDOS DE FORMA A PERMITIR CONTÍNUO ESCORREGAMENTO DAS MÃOS AO LONGO DO COMPRIMENTO;

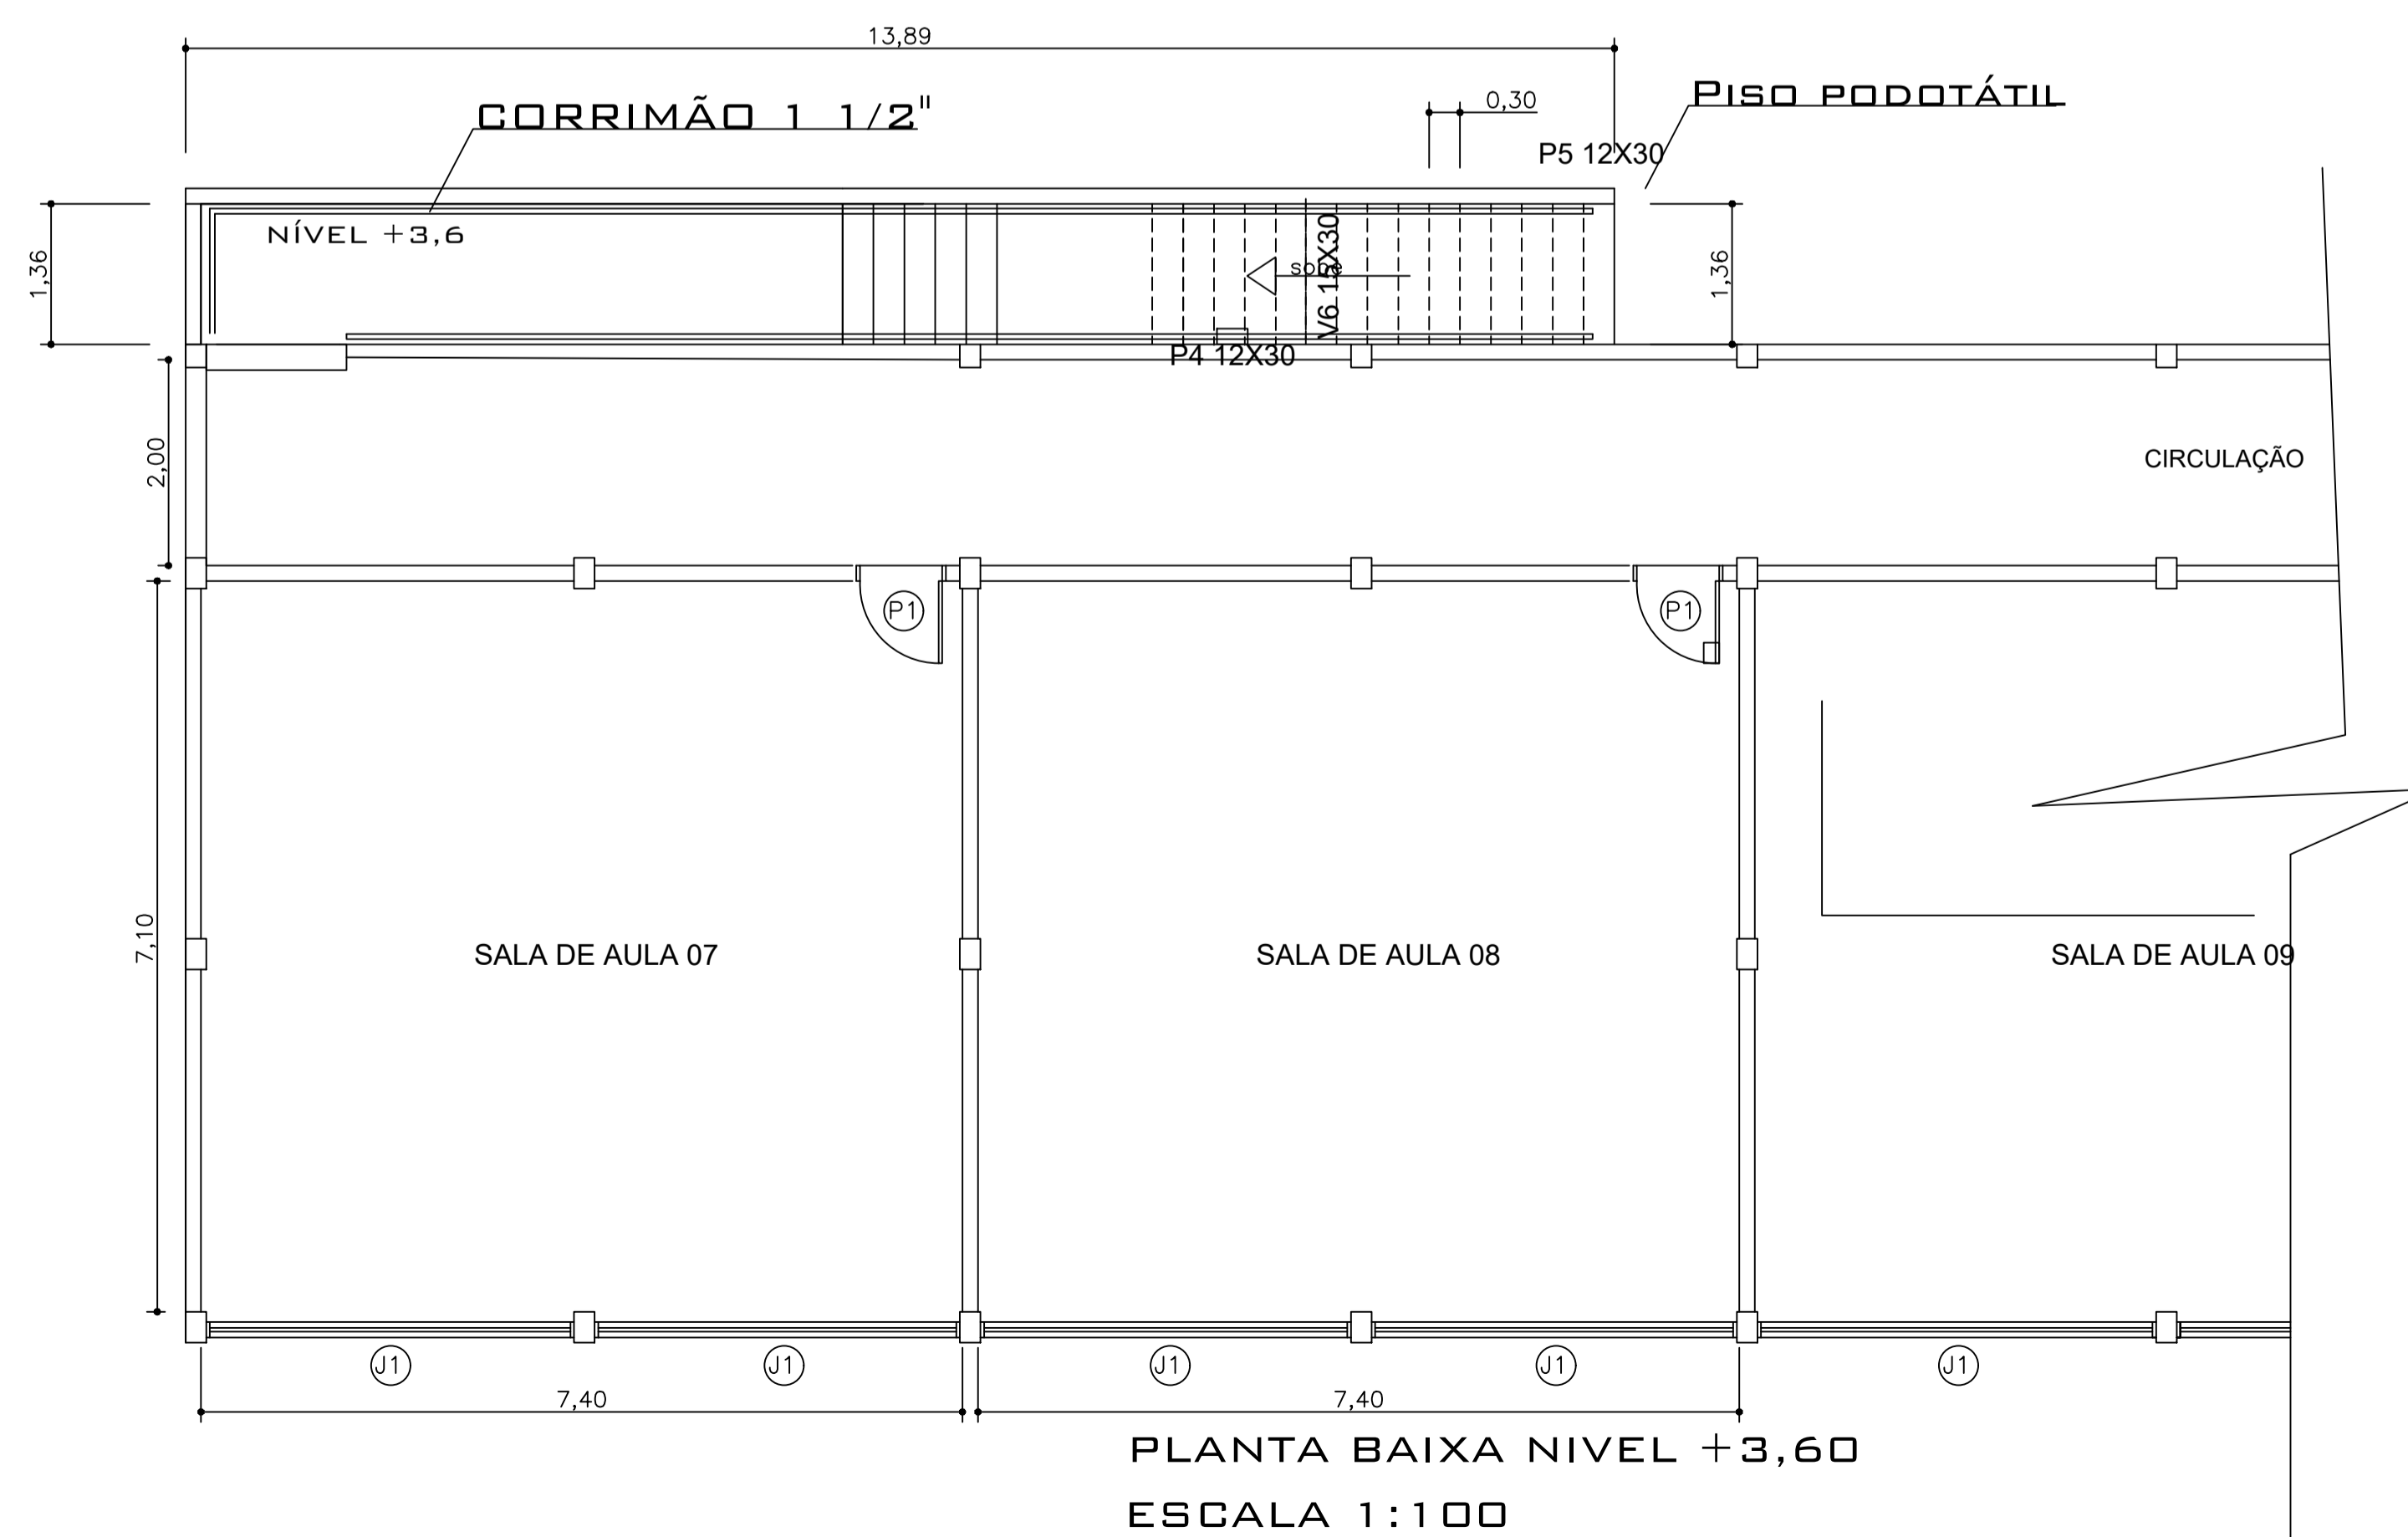

ASSINATURAS :			
FERNANDO GONÇALVES DOS SANTOS PREFEITO MUNICIPAL			
VANESSA MONTES MACHADO ENG. CIVIL - CREA: 70595-D/MG			
TÍTULO : PROJETO EXECUÇÃO DE UMA ESCADA E UMA CANTINA ESCOLA MUNICIPAL CEM NORBERTO BERNO			
LOCAL : RUA CLÓVIS SALGADO, 100- CENTRO - LARANJAL - MG.			
CONTEÚDO : PROJETO ARQUITETÔNICO		QUADRO DE ÁREAS : ÁREA MURO = 408,00M ² Nº ART:	
PROPRIETÁRIO : PREFEITURA MUNICIPAL DE LARANJAL - CNPJ: 17.947.615-0001/22			
PRANCHA : 01 / 02	FORMATO : A1 INTERNACIONAL	ESCALAS : s/escala	DATA : 23/06/2021