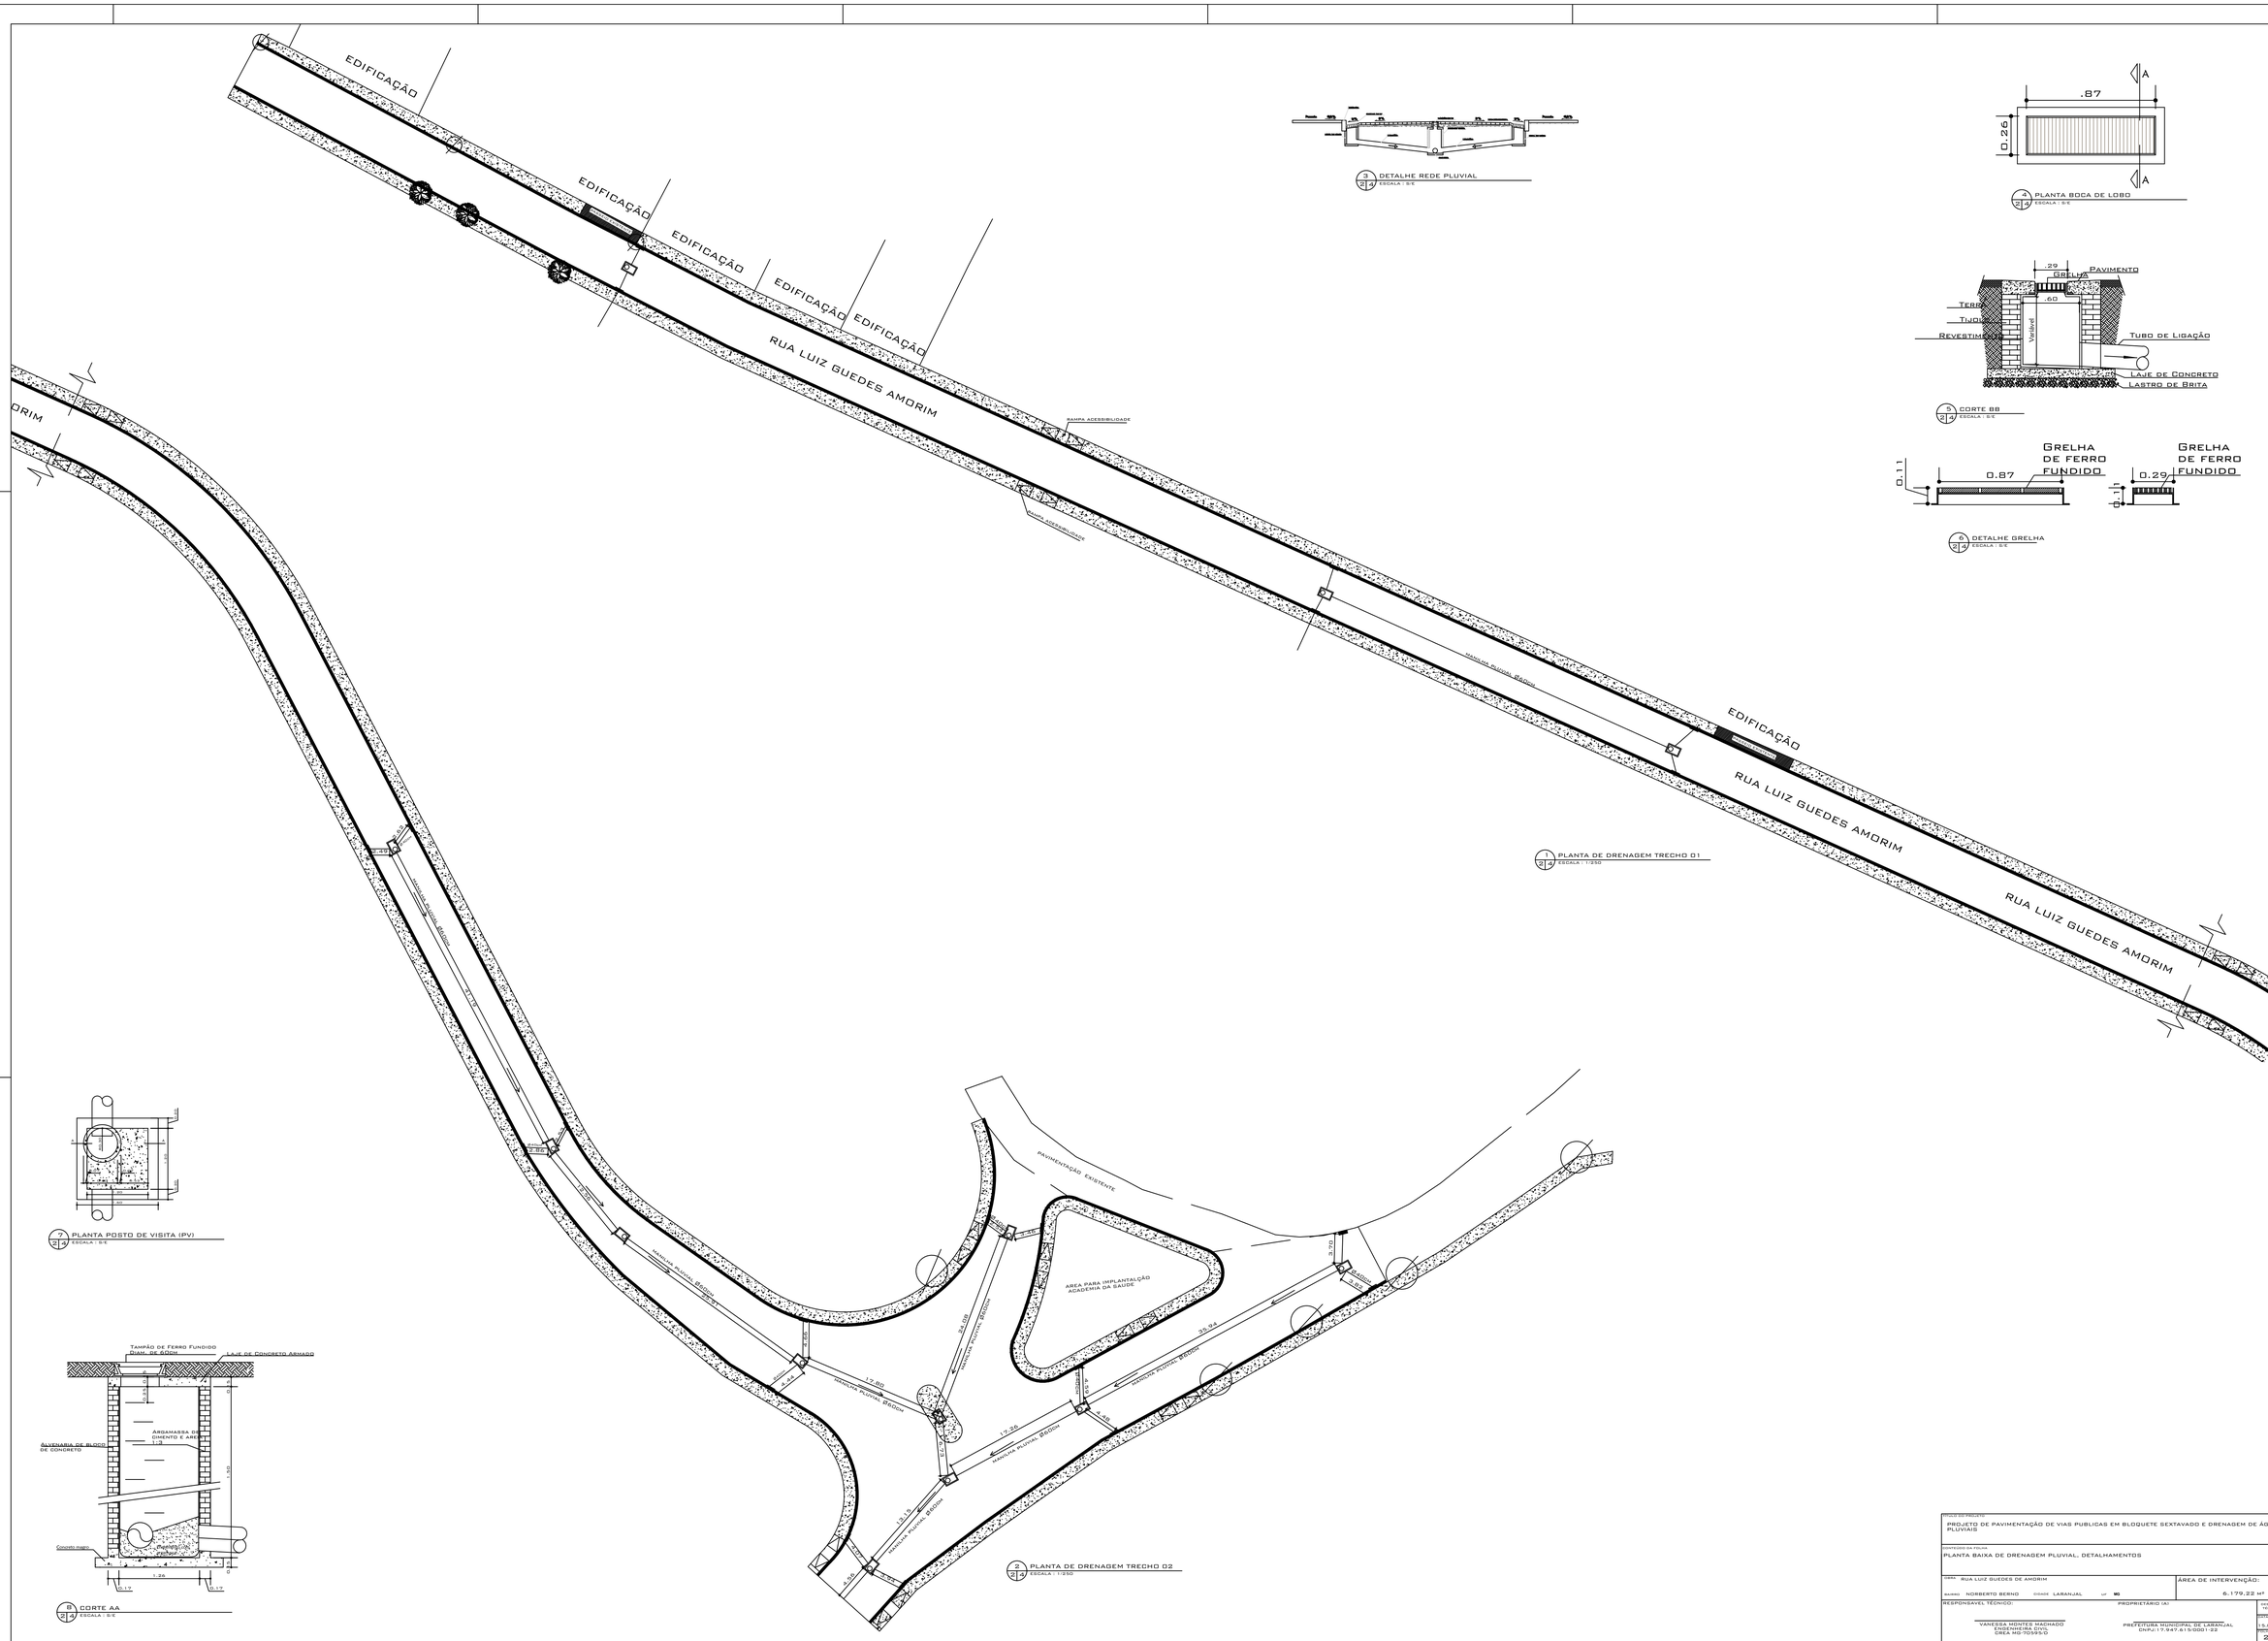
EDIFICAÇÃO
EDIFICAÇÃO
EDIFICAÇÃO
EDIFICAÇÃO
EDIFICAÇÃO
EDIFICAÇÃO
RUA LUIZ GUEDES AMORIM
RAMPA ACESSIBILIDADE
RAMPA ACESSIBILIDADE
REDE PLUVIAL Ø600
REDE PLUVIAL Ø600
REDE PLUVIAL Ø600
REDE PLUVIAL Ø600
REDE PLUVIAL Ø600
REDE PLUVIAL Ø600
REDE PLUVIAL Ø600
PAVIMENTAÇÃO EXISTENTE
AREA PARA IMPLANTAÇÃO ACADEMIA DA SAUDE
EDIFICAÇÃO
RUA LUIZ GUEDES AMORIM
RUA LUIZ GUEDES AMORIM
ORIM
17.85
4.09
17.20
13.15
4.09
4.00
3.70
4.00
35.94
4.00
4.00
4.00