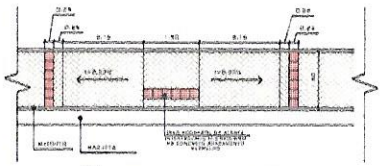

3 / 1:4 DETALHE RAMPA DE ACESSIBILIDADE

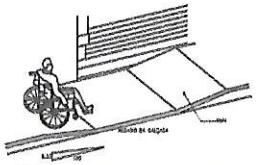

3 / 1:4 PERSPECTIVA RAMPA DE ACESSIBILIDADE

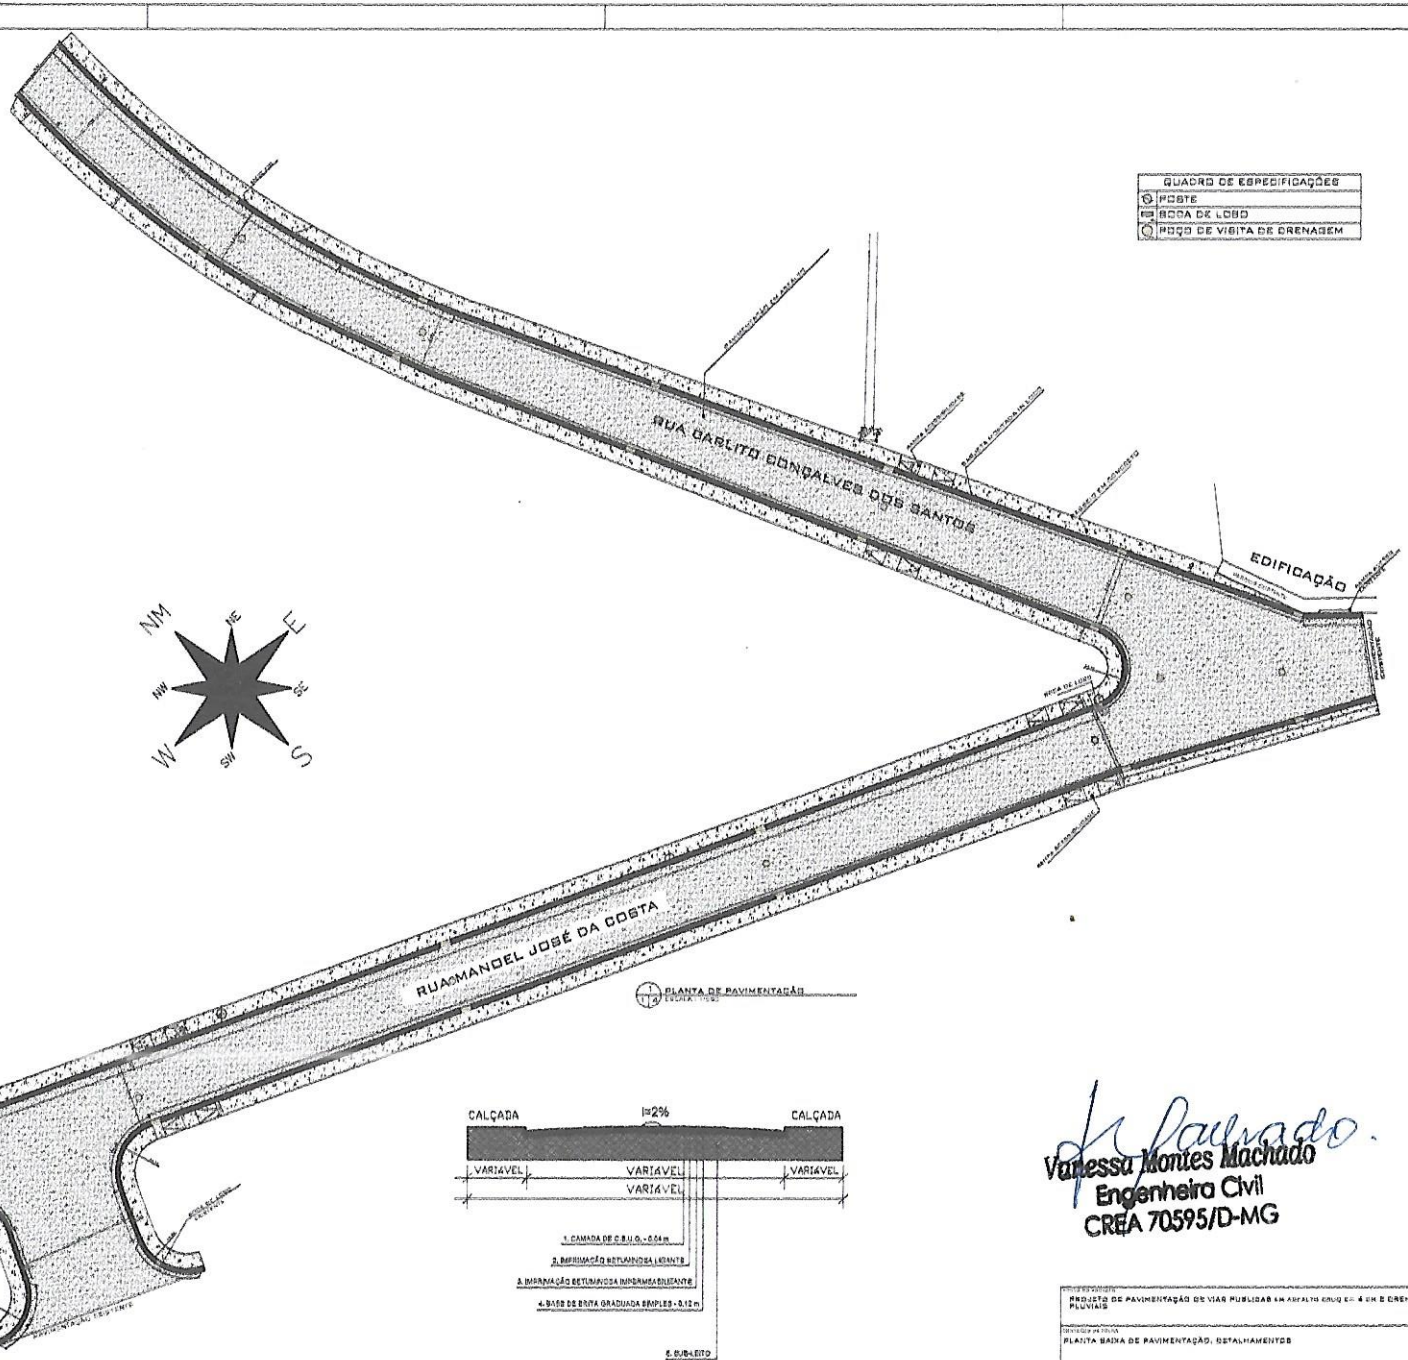

1 / 1:2 PLANTA DE PAVIMENTAÇÃO

QUADRO DE ESPECIFICAÇÕES

	POSTE
	BOCA DE LOBO
	POÇO DE VISITA DE DRENAGEM

4 / 1:10 DETALHAMENTO PAVIMENTAÇÃO E PASSEIO

Vanessa Montes Machado
Engenheira Civil
CREA 70595/D-MG

PROJETO DE PAVIMENTAÇÃO DE VIAS PUBLICAS EM ASFALTO GRAU ED 4 CM E DRENAGEM DE ÁGUAS PLUVIAIS

PLANTA BAIXA DE PAVIMENTAÇÃO, DETALHAMENTOS

RUA CARLITO GONÇALVES DOS SANTOS E MANOEL JOSÉ DA COSTA — ÁREA DE PAVIMENTAÇÃO

Bairro: NOVO MUNDO — Gleba: LARANJAL — LT: 98 — 2.334,87

1/4