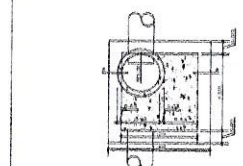

PLANTA POÇO DE VISITA (PV)

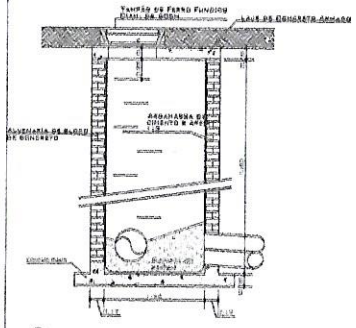

CORTE AA

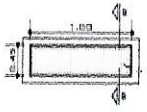

PLANTA BOCA DE LOBO

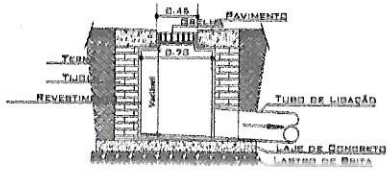

CORTE BB

DETALHE GRELHA

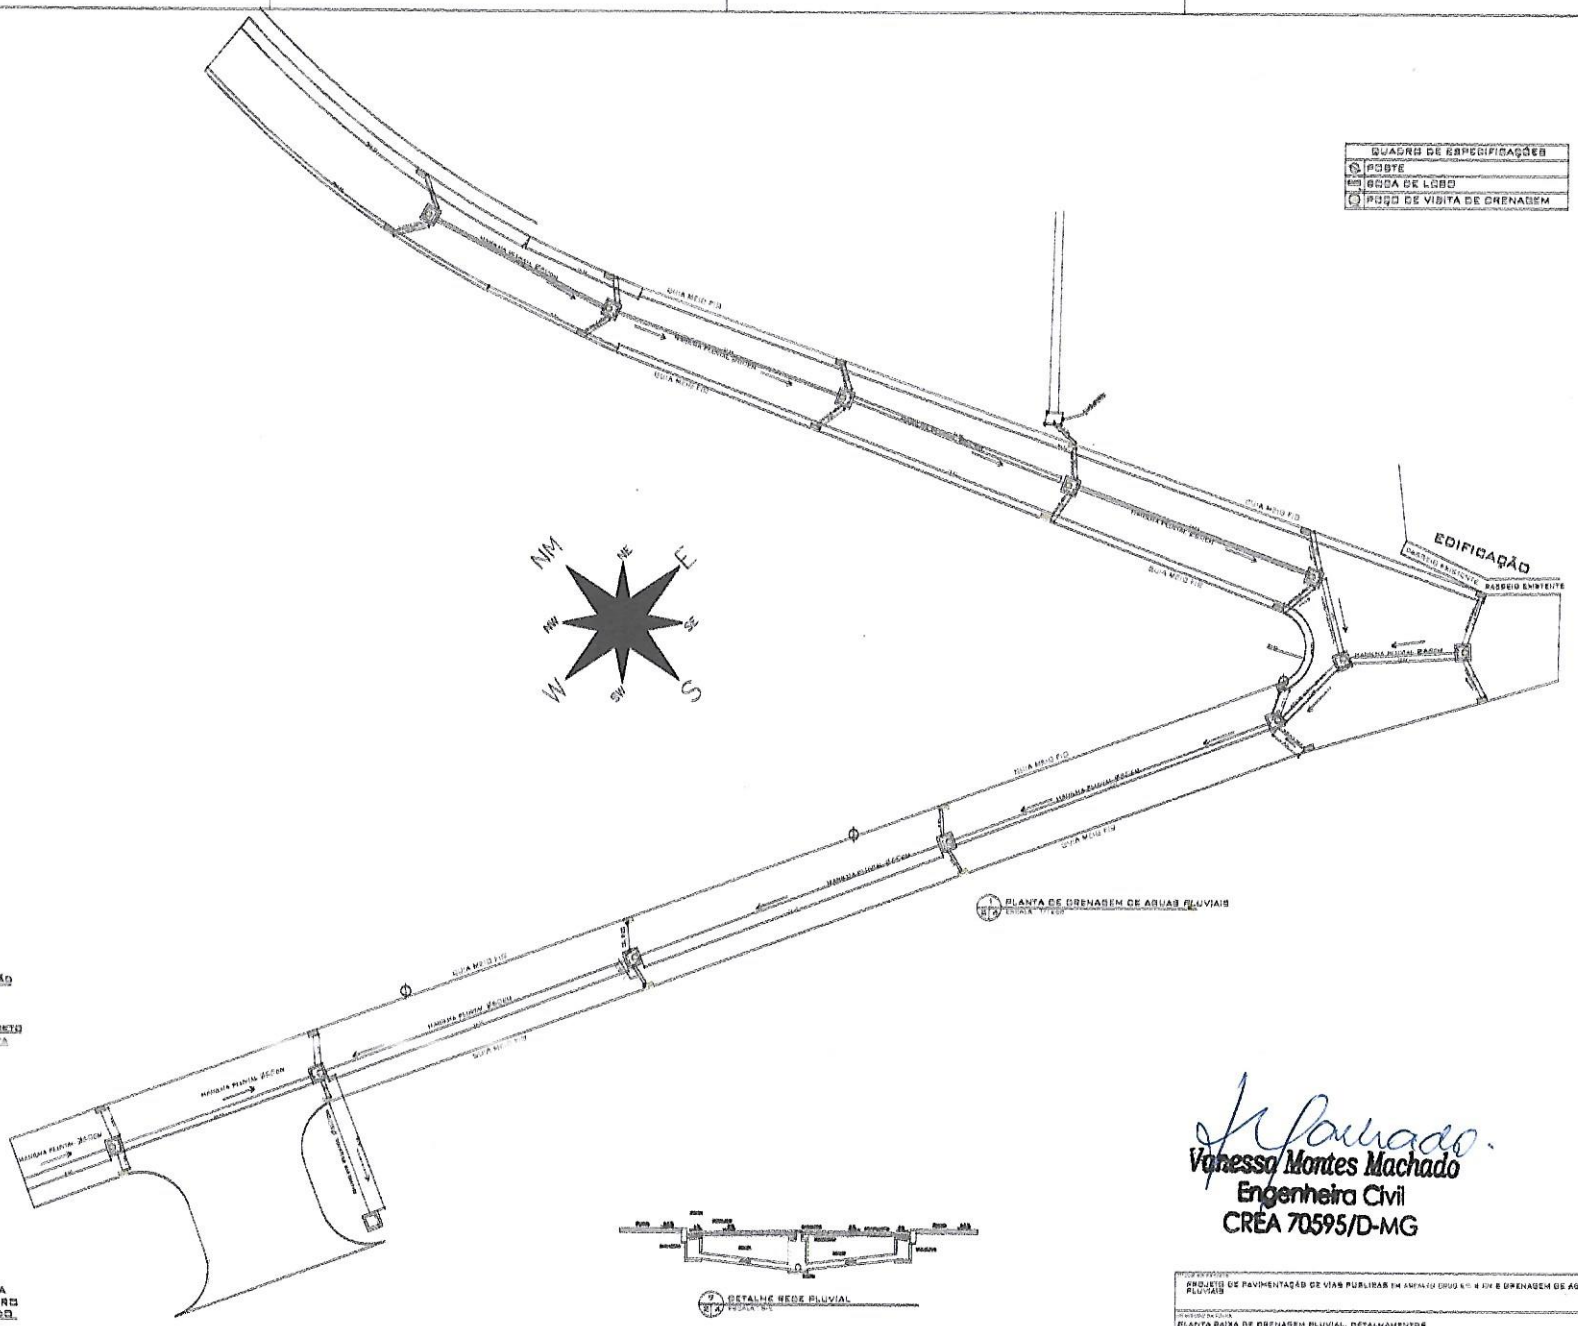

PLANTA DE DRENAGEM DE AGUAS PLUVIAIS

DETALHE REDE PLUVIAL

Vanessa Montes Machado
Engenheira Civil
CREA 70595/D-MG

PROJETO DE PAVIMENTAÇÃO DE VIAS PUBLICAS EM ASFALTO DRENAGEM DE AGUAS PLUVIAIS

PLANTA BAIXA DE DRENAGEM PLUVIAL, DETALHAMENTOS

ÁREA DE PAVIMENTAÇÃO:

8/8