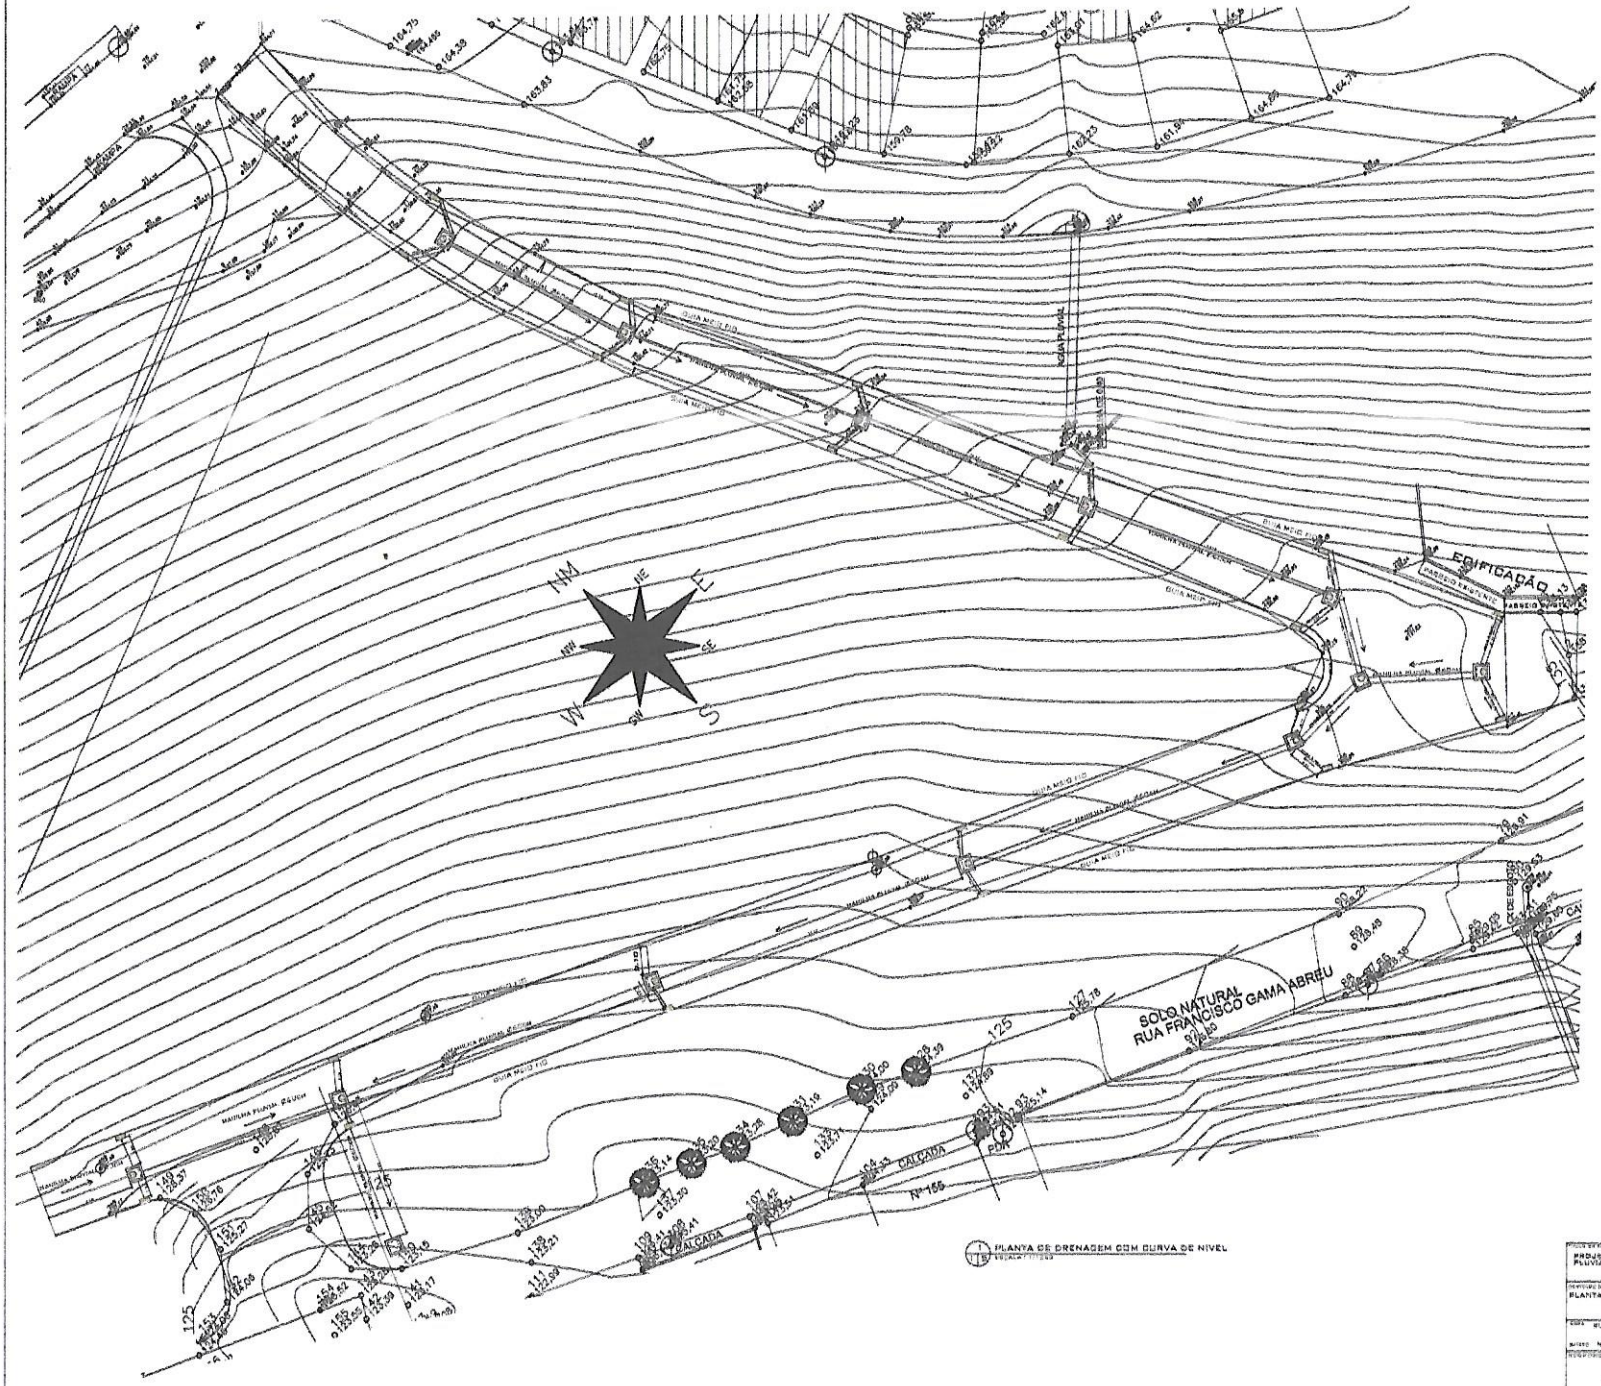

PLANTA DE DRENAGEM COM CURVA DE NIVEL

Vanessa Montes Machado
Engenheira Civil
CREA 70595/D-MG

PROJETO DE PAVIMENTAÇÃO DE VIAS PUBLICAS EM ASFALTO NOVO E P.A. E DRENAGEM DE ÁGUAS PLUVIAIS

PLANTA BAIXA DE DRENAGEM COM CURVAS DE NIVEIS

RUA DARLITO GONÇALVES DOS SANTOS E MANOEL JOSÉ DA SORTA

ÁREA DE PAVIMENTAÇÃO: 2.324,87 m²

NORBERTO BERNO

PROPRIETÁRIO DA OBRA

VANESSA MONTES MACHADO
ENGENHEIRA CIVIL
CREA MG-70595/D

PREFEITURA MUNICIPAL DE LAGOA DA PRATA
CNPJ: 7.947.816/0001-46

3/4