




PLANTA BAIXA  
ESCALA:.....1 / 50  
ÁREA = 91,27 m²  
● INDICA O INÍCIO E SENTIDO DA PAGINAÇÃO  
"SES" SECRETARIA ESTADUAL DE SAÚDE - MG

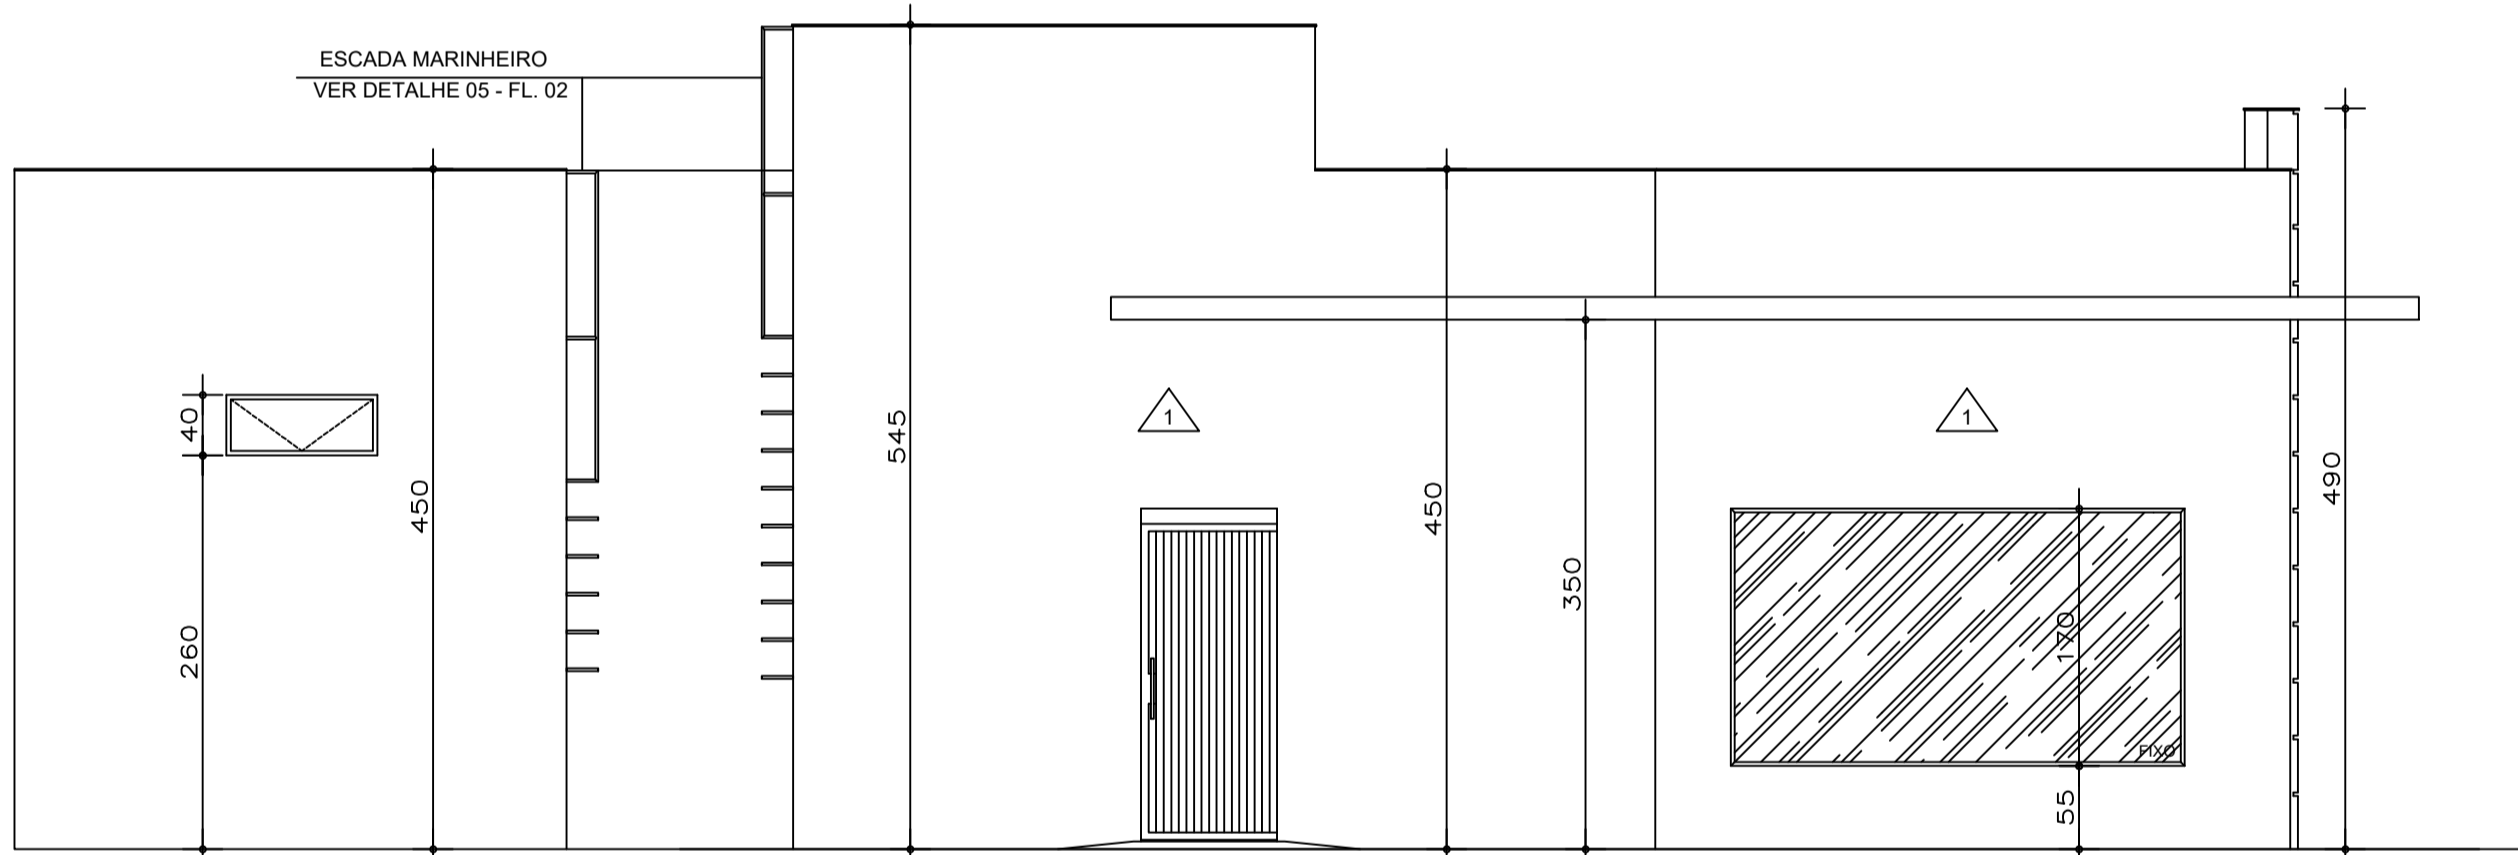


2 FAC. LAT. ESQUERDA (2)  
ESCALA:.....1 / 50

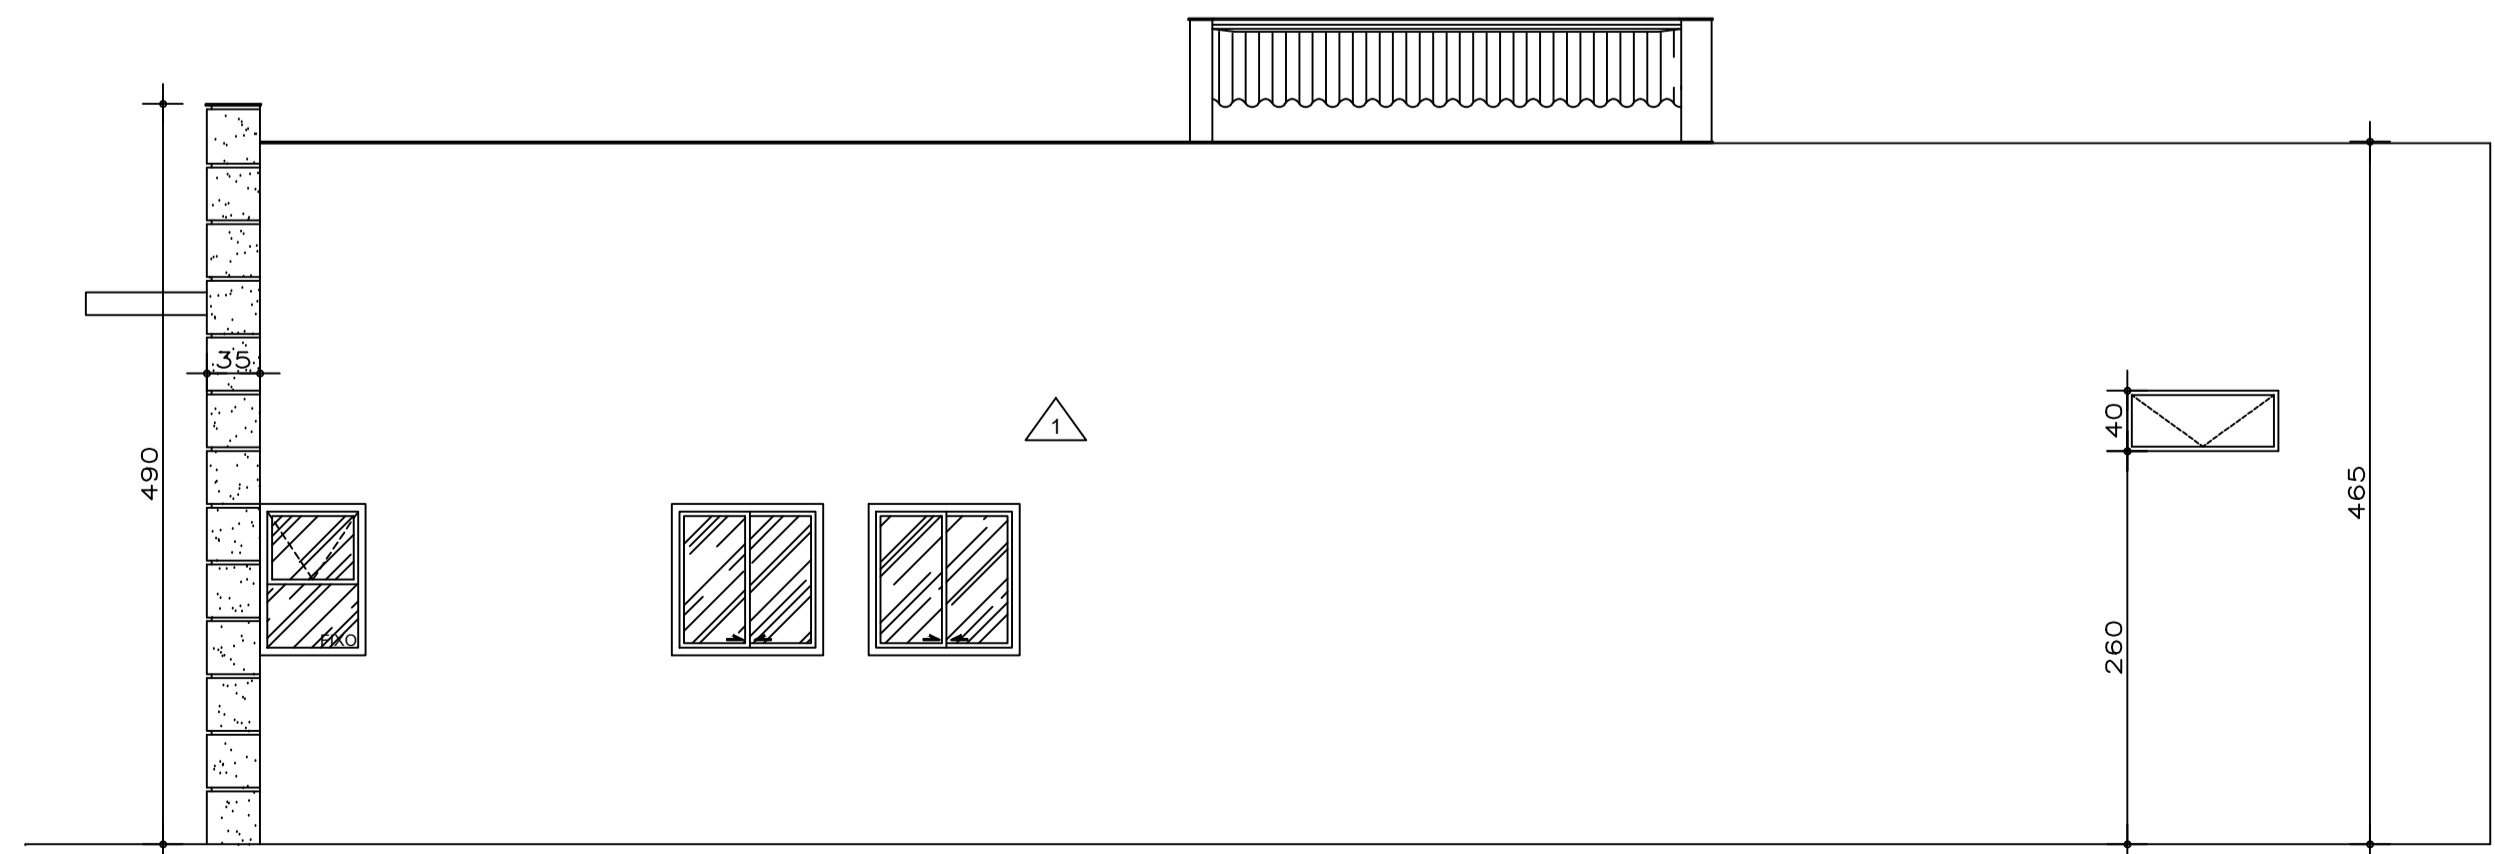

1 FAC. LAT. DIREITA (1)  
ESCALA:.....1 / 50

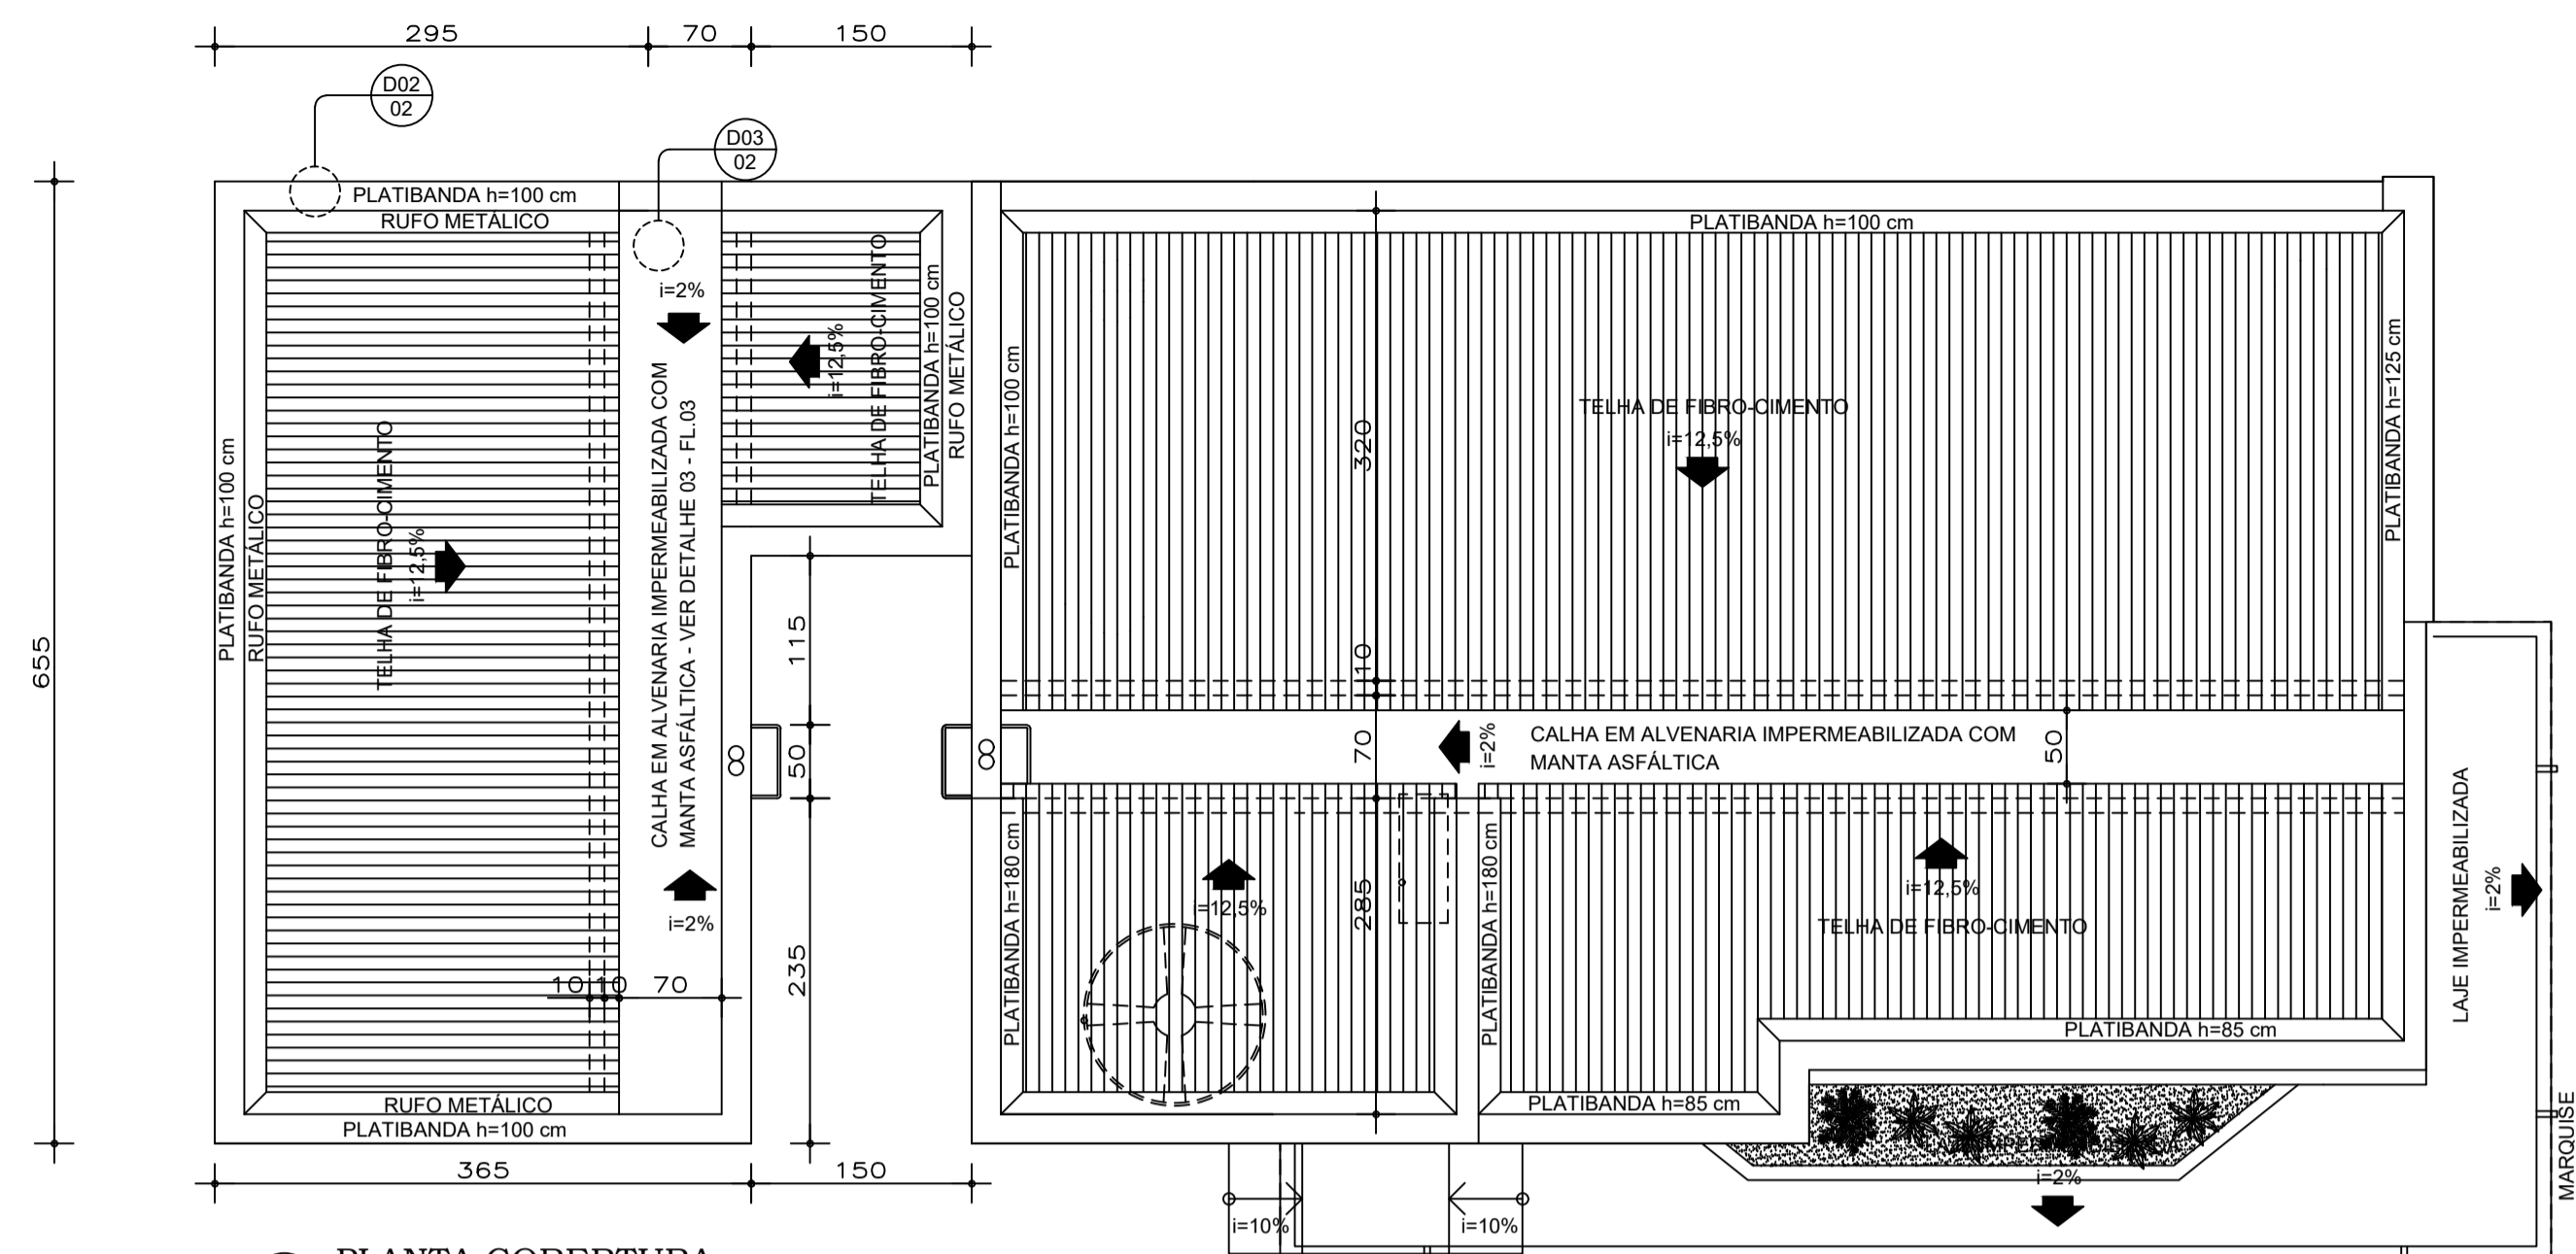

PLANTA COBERTURA  
ESCALA:.....1 / 50

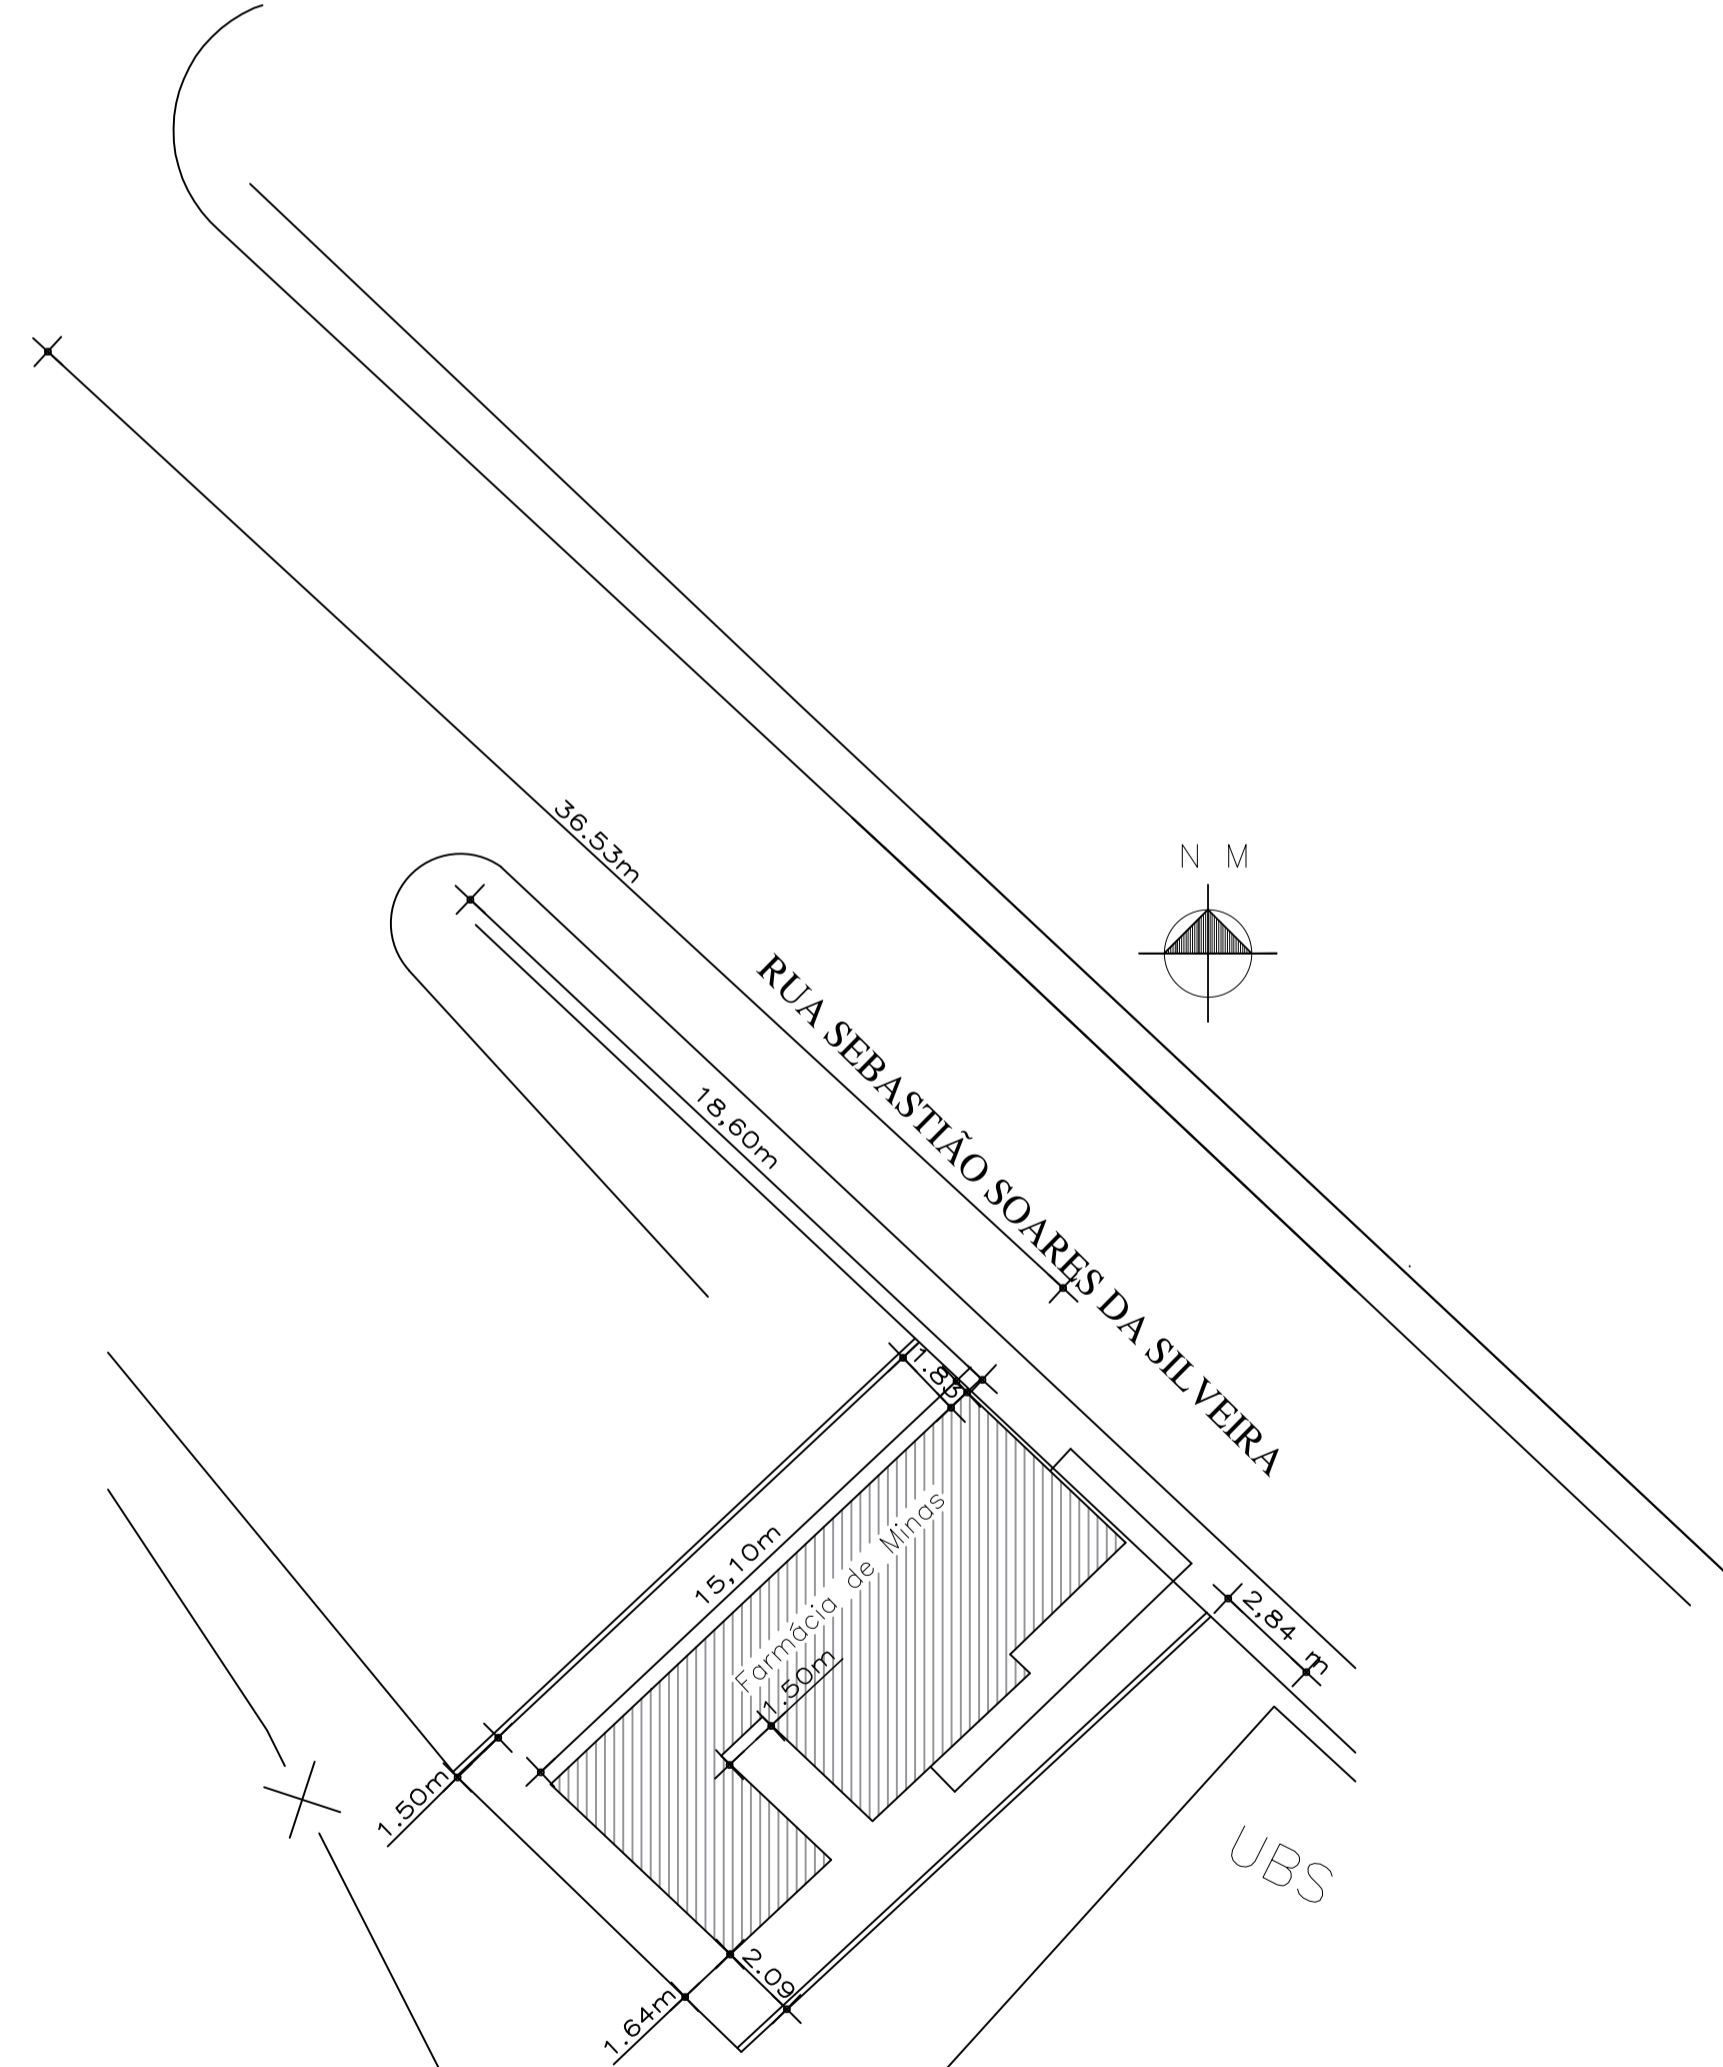

PLANTA DE SITUAÇÃO  
ESC.: 1:200



GOVERNO DO ESTADO DE MINAS GERAIS		
SECRETARIA ESTADUAL DE SAÚDE DE MINAS GERAIS		
PROGRAMA FARMÁCIA DE TODOS		
RESPONSÁVEL TÉCNICO PELO PROJETO PADRÃO:		
LUÍS FERNANDO DE ALVARENGA MOREIRA	CREA-MG: 72.639/D	
RESPONSÁVEL TÉCNICO PELO PROJETO DE AMPLIAÇÃO PADRÃO:		
ANA KARINA LADEIRA GOMES	CREA-MG: 88.089/D	
MUNICÍPIO LARANJAL- MG		
RESPONSÁVEL TÉCNICO PELA IMPLANTAÇÃO DO PROJETO:		
VANESSA MONTES MACHADO	CREA-MG: 70595/D	
FARMÁCIA CONVENCIONAL DE 70m²		ARQUITETURA
AMPLIAÇÃO DE ALMOXARIFADO		
PLANTA BAIXA, COBERTURA, SITUAÇÃO, FACHADA L. ESQUERDA E L. DIREITA.		01/02
ARQUIVO: FT-ARQ.AMPLIAÇÃO.ALMOXARIFADO.70M².MODELO03.DWG		
DATA: 18/08/2021		
ESCALA INDICADA		