

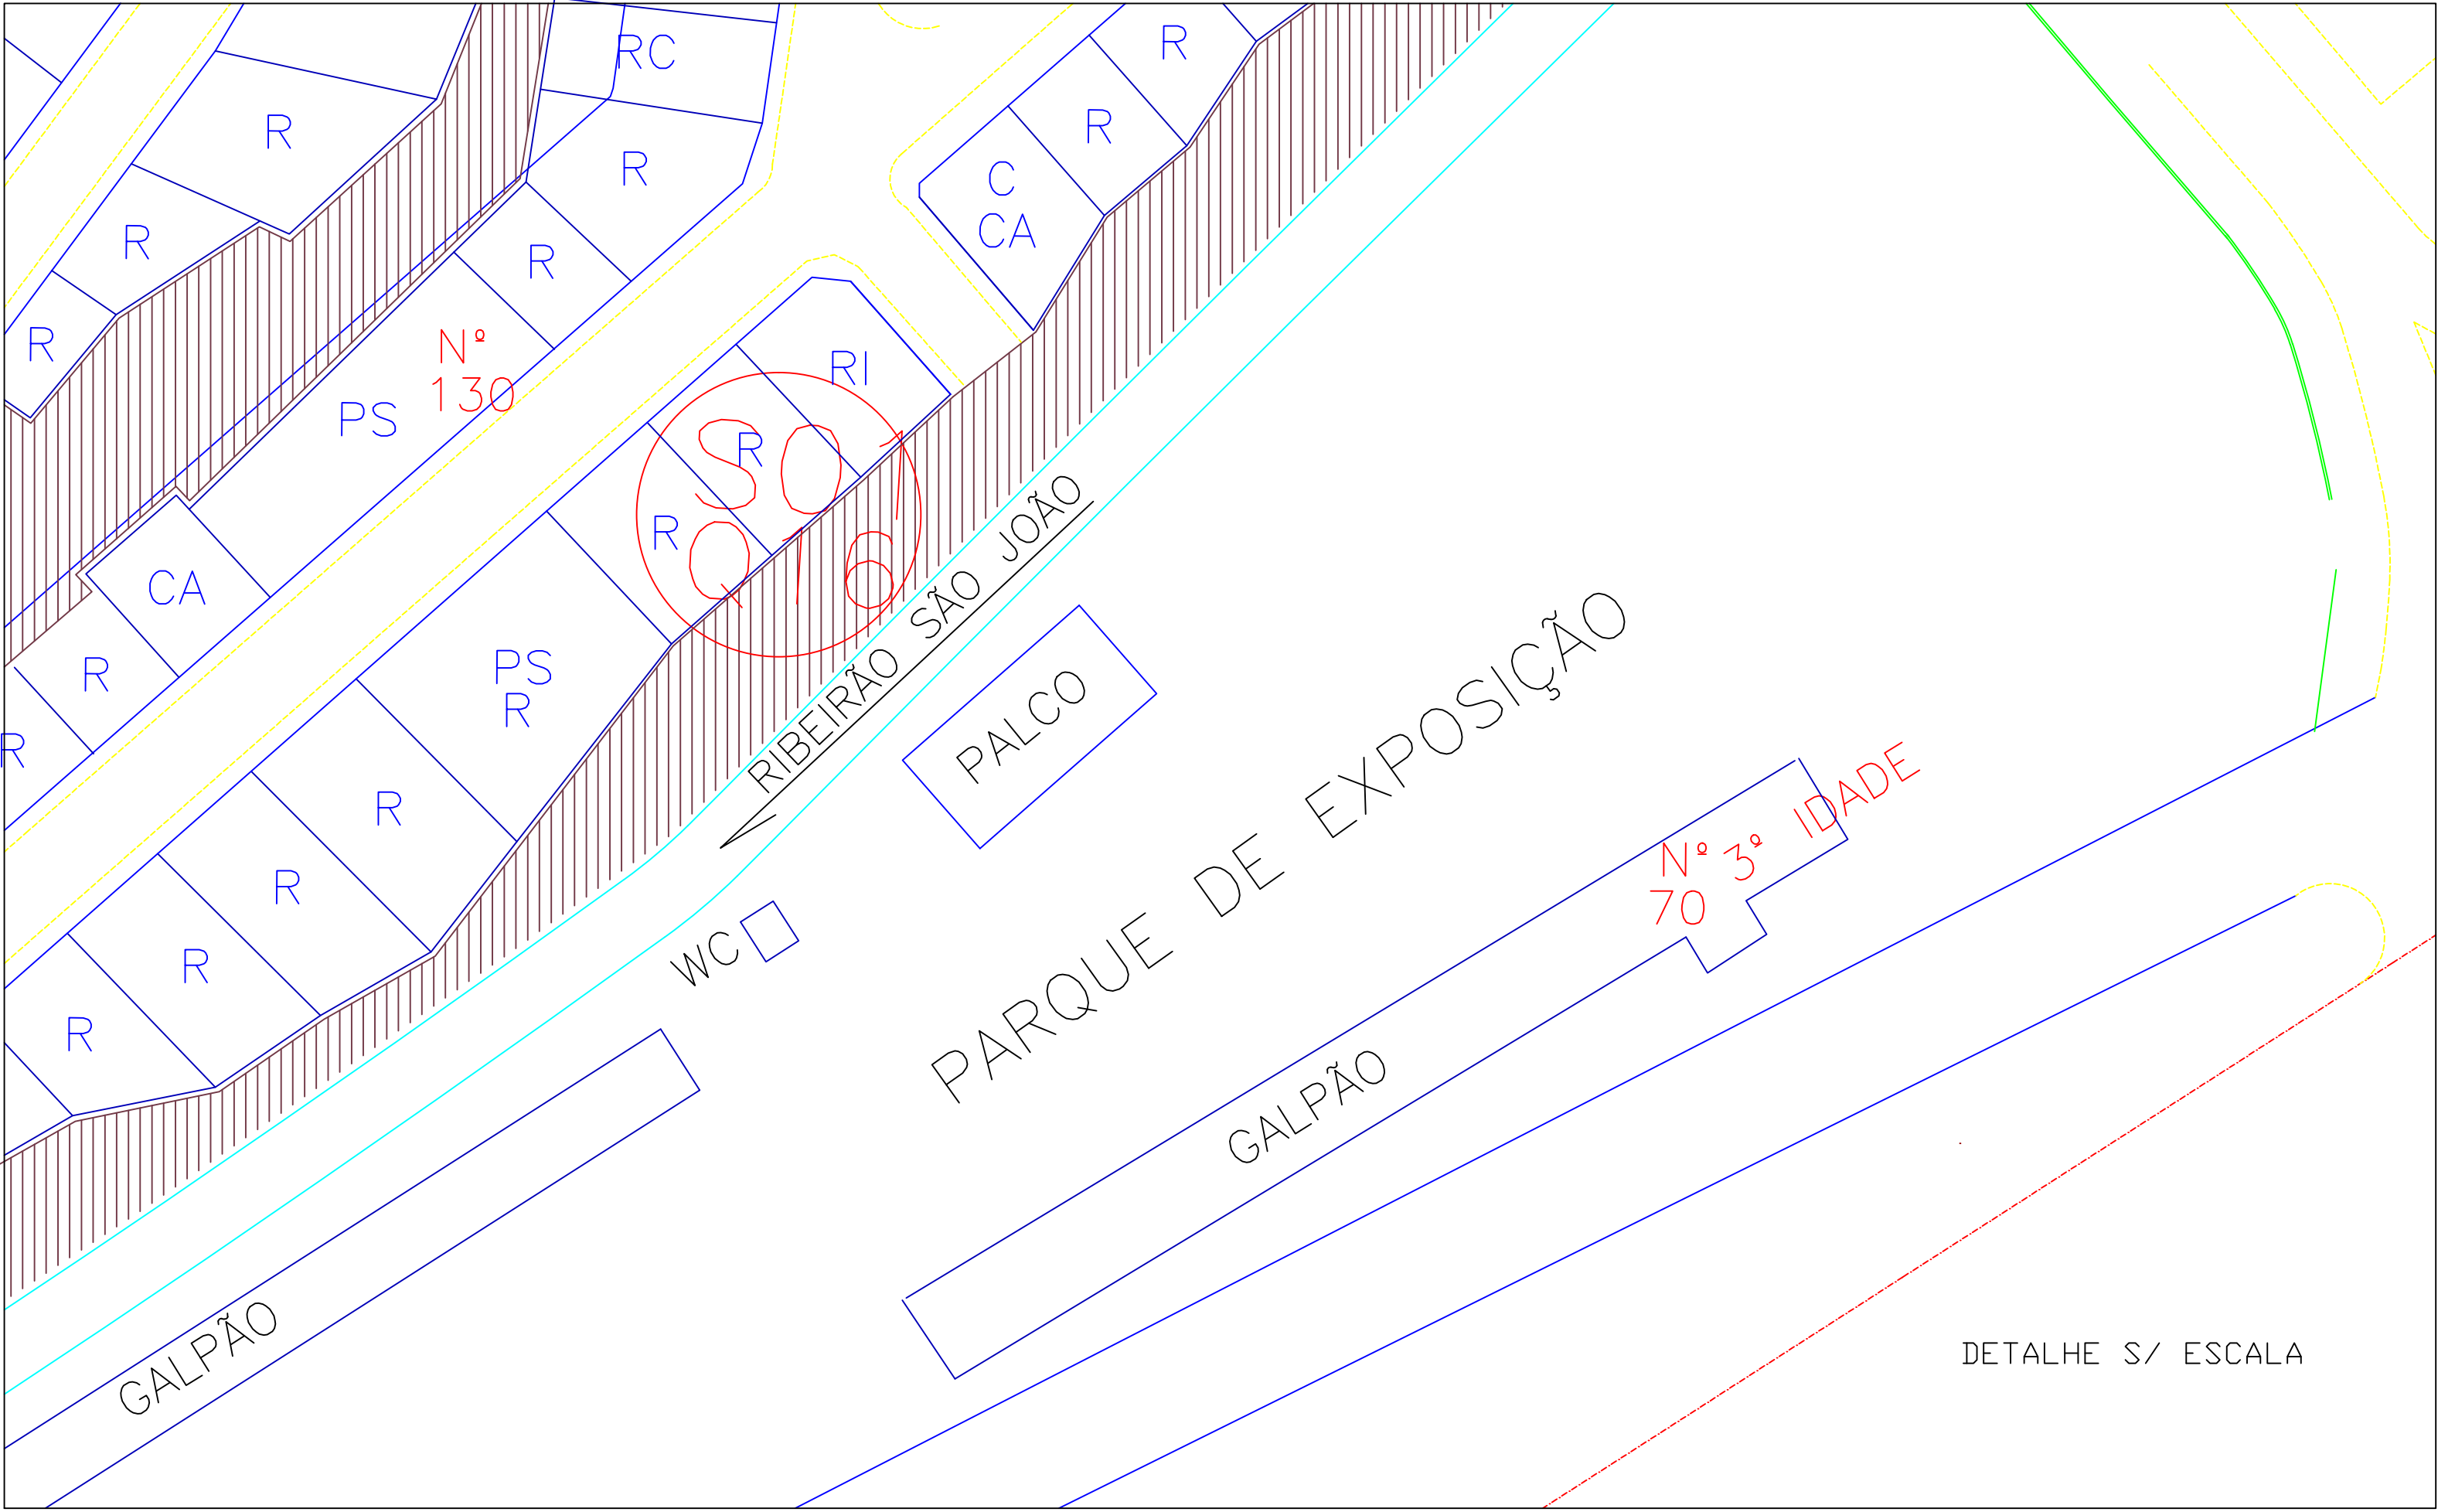


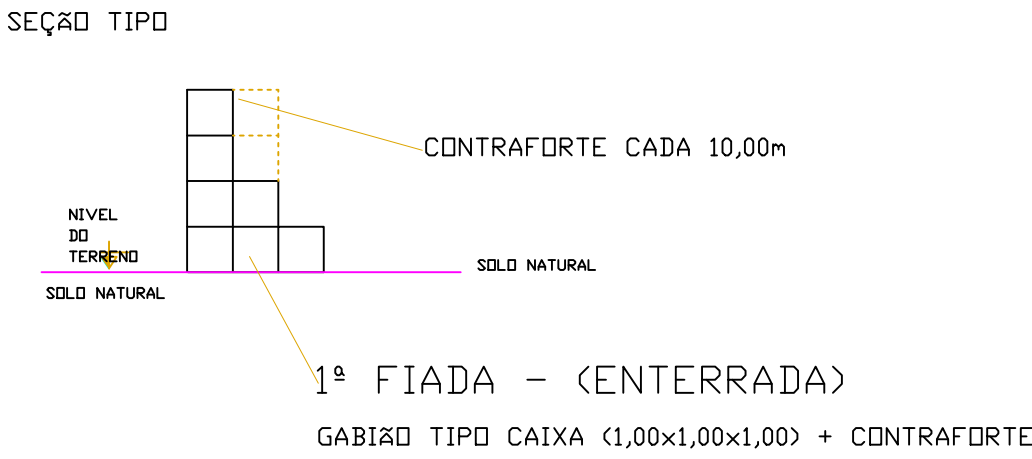

GABIÃO 320 m3 - PROJETO TIPO

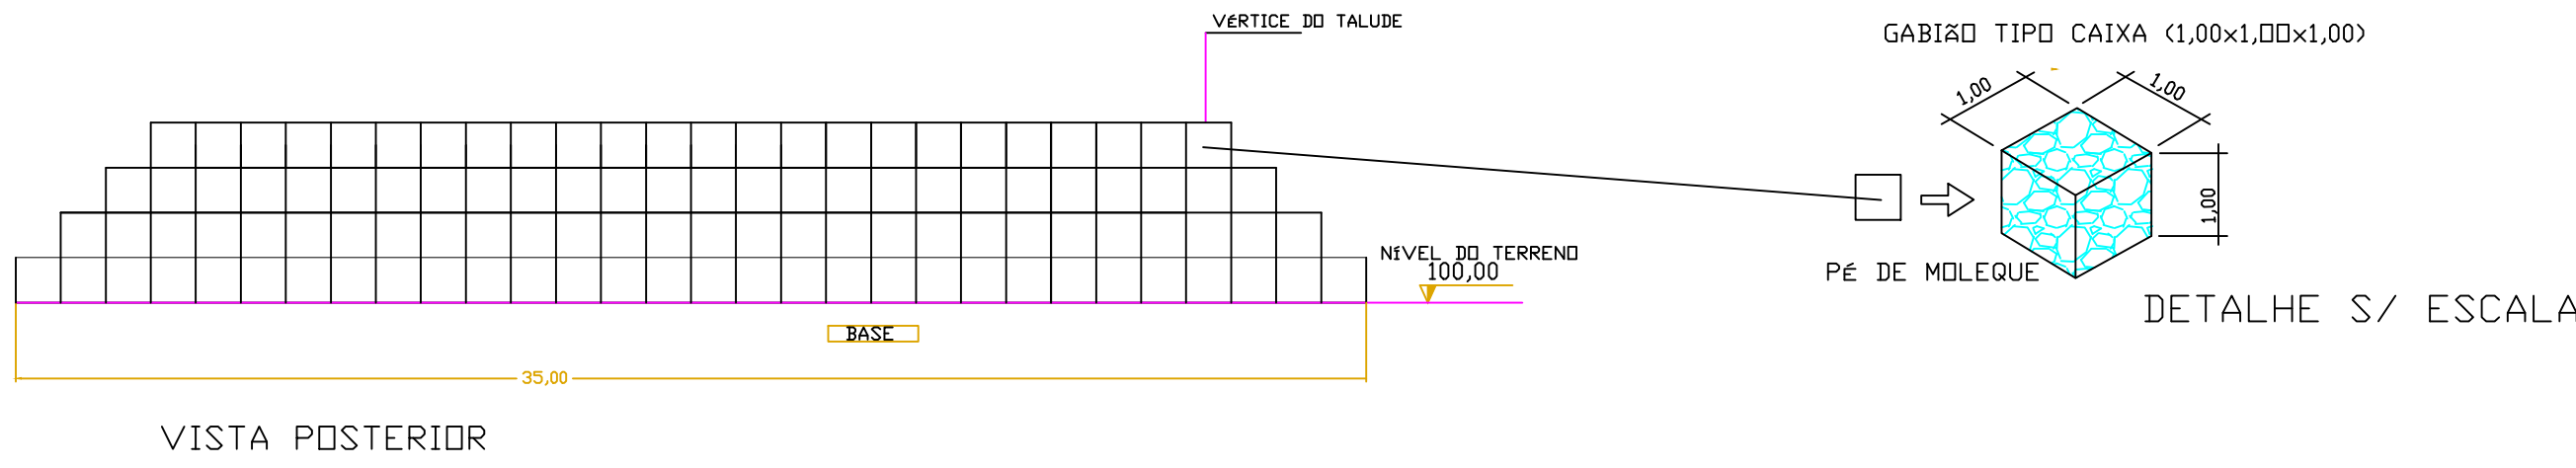

PREFEITURA MUNICIPAL DE LARANJAL

PROJETO DE MURO

OBRA: MURO DE CONTENÇÃO PARQUE DE EXPOSIÇÃO

LOCALIZAÇÃO DA OBRA :
PARQUE DE EXPOSIÇÃO MUNICIPAL
BAIRRO: CENTRO - LARANJAL - MINAS GERAIS

PROPRIETÁRIO:
PREFEITURA MUNICIPAL DE LARANJAL

R.T.

FERNANDO GONÇALVES DOS SANTOS
PREFEITO MUNICIPAL

PAULO CESAR CORREA
CREA: 248742/D

DATA:
05/2022

ESCALA:
INDICADA

CONTEÚDO:
PEOJETO DETALHE MURO DE GABIÃO
NOTAS GERAIS

FOLHA:
01/01