


DETALHE DA ÁREA A SER RECUPERADA


7,60

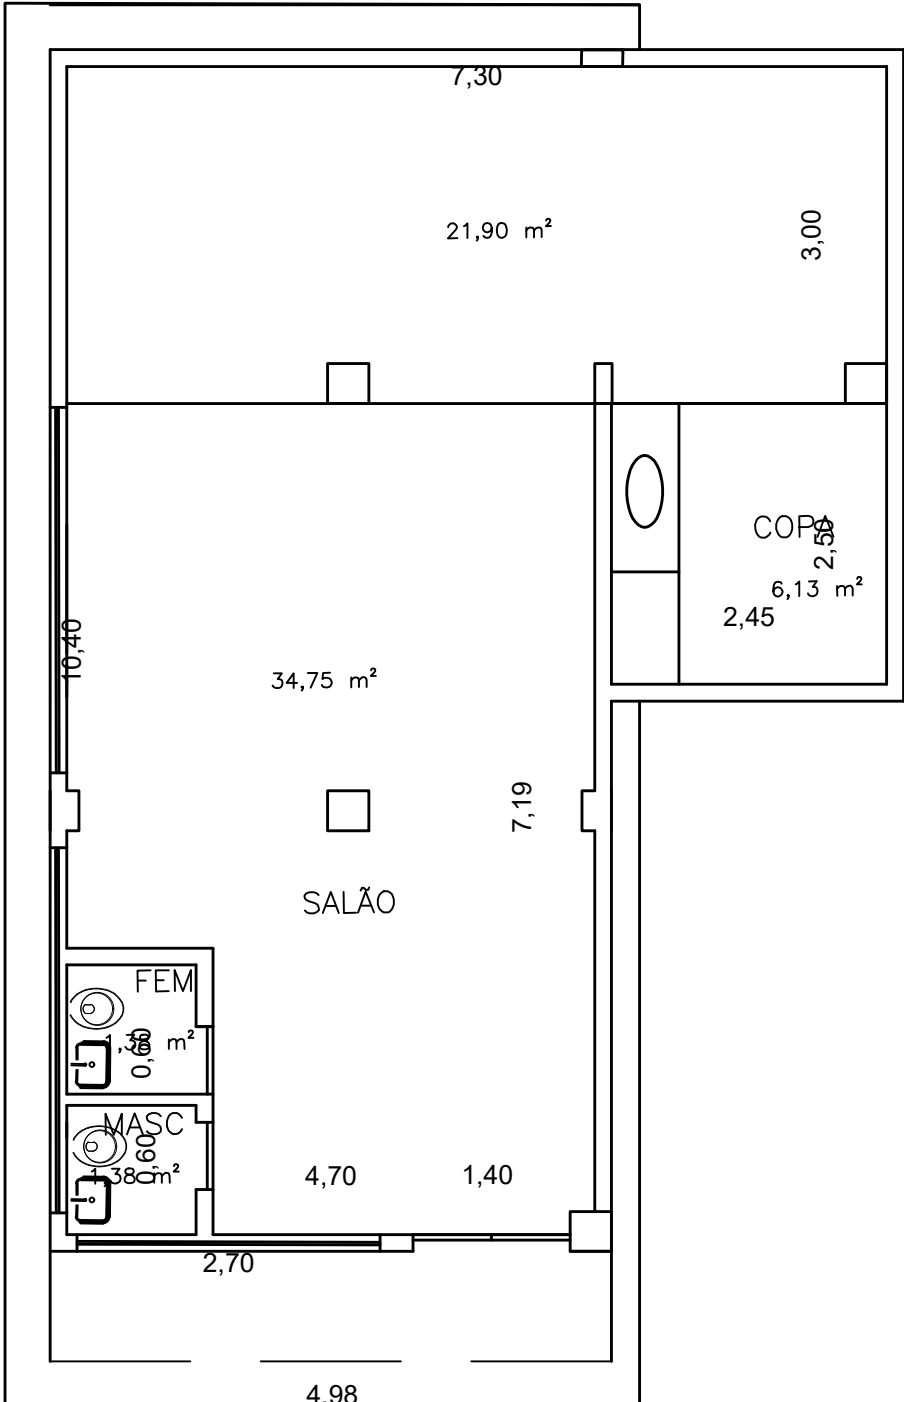


PLANTA BAIXA

ESC. 1:100

ÁREA:84,19 M²

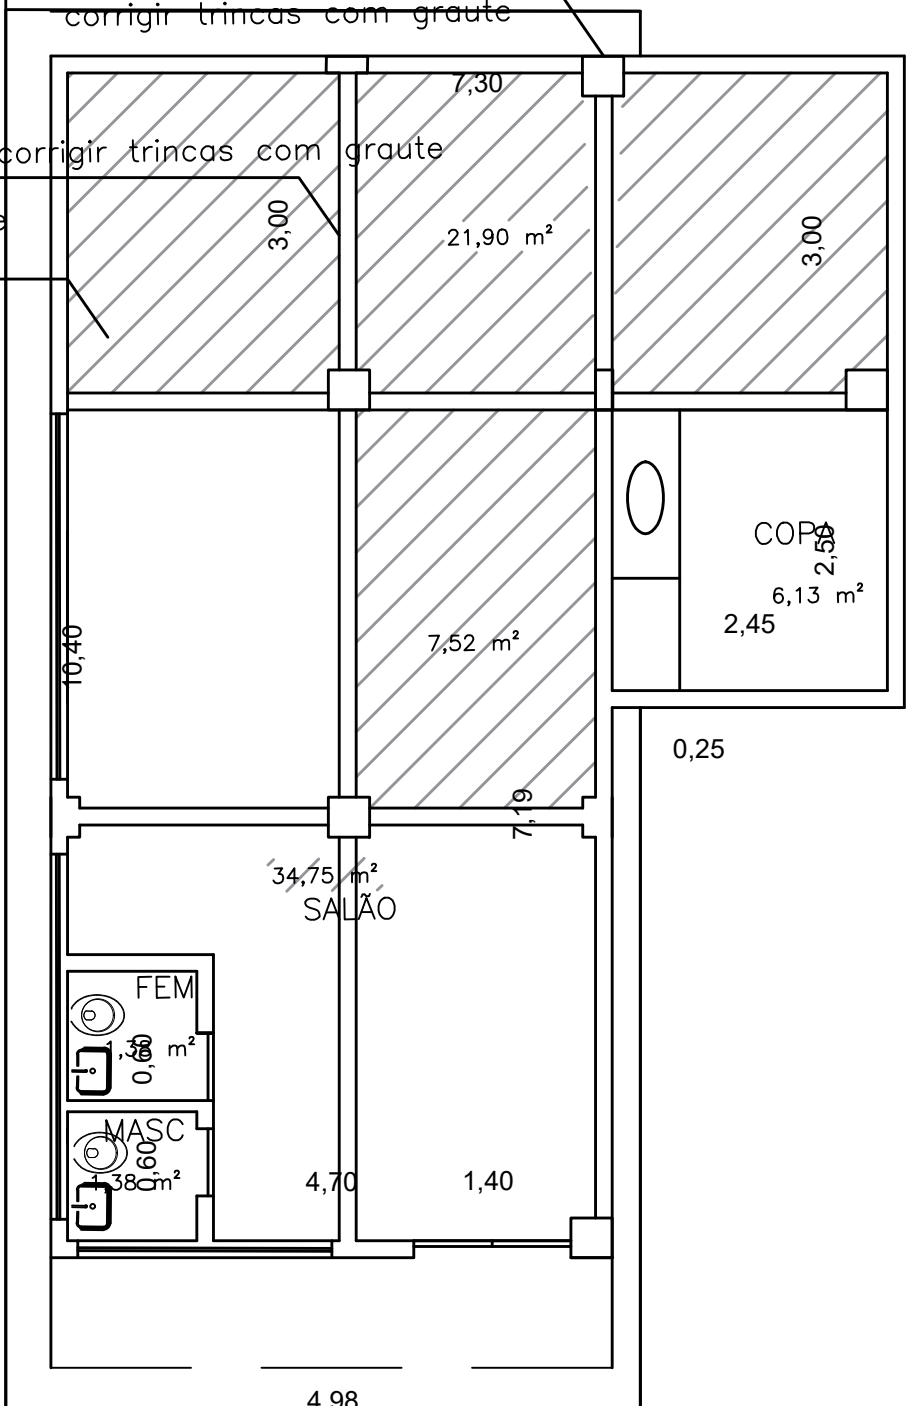

5,65
PROJEÇÃO DO TELHADO

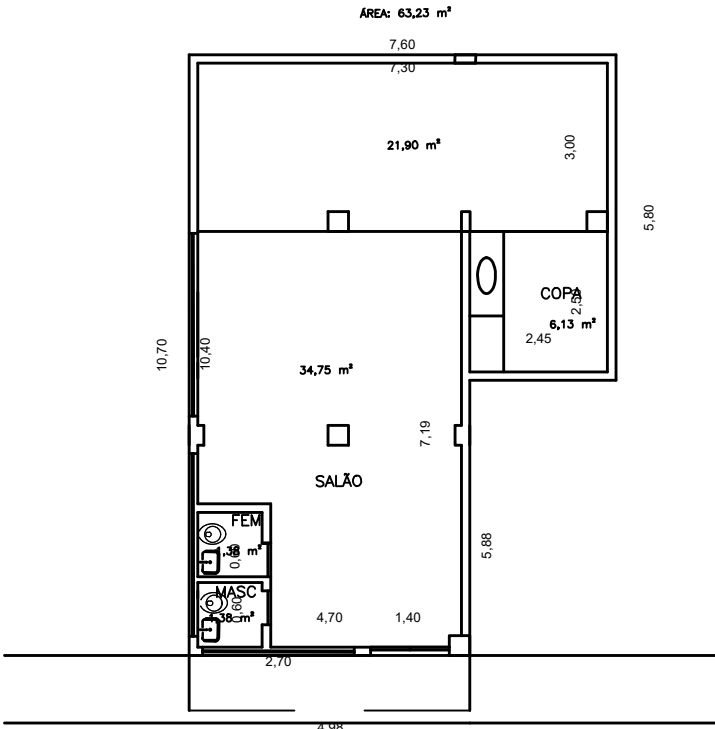

RUA JOÃO CASSIMIRO DE SOUZA

SITUAÇÃO

ESC. 1:200

Espaço reservado para o carimbo			
<p align="center"><i>PROJETO ESTRUTURAL</i></p> <p align="center"><i>MUNICÍPIO DE LARANJAL</i></p> <p align="center"><i>SECRETARIA DE OBRAS</i></p>			
RUA ONOFRE SOARES DA SILVA Nº 85- CENTRO-LARANJAL- MG- CEP-36760-000- CNPJ: 17.947.615/0001-80 TEL. (32) 3753 1160 RAMAL - 210			
TERRENO	OBRA: REFORMA PARA FUTURA SEDE DA ASFRELAR	DESENHO: VANESSA MONTES MACHADO	
	LOCALIDADE: RUA JOÃO CASSIMIRO E SOUZA CENTRO-LARANJAL-MG	CIDADE: LARANJAL	AREA : 84,19 M²
	Município: LARANJAL - MG		
PROPRIETÁRIO (A): Prefeitura Municipal de Laranjal PREFEITO MUNICIPAL: <p align="center">Fernando Gonçalves dos Santos</p>			DATA: <p align="center">11/07/2022</p>
ART:			
<p align="center">VANESSA MONTES MACHADO</p> <p align="center">Eng. Civil CREA 70595/MG</p>			