


PLANTA
ESC. 1:50

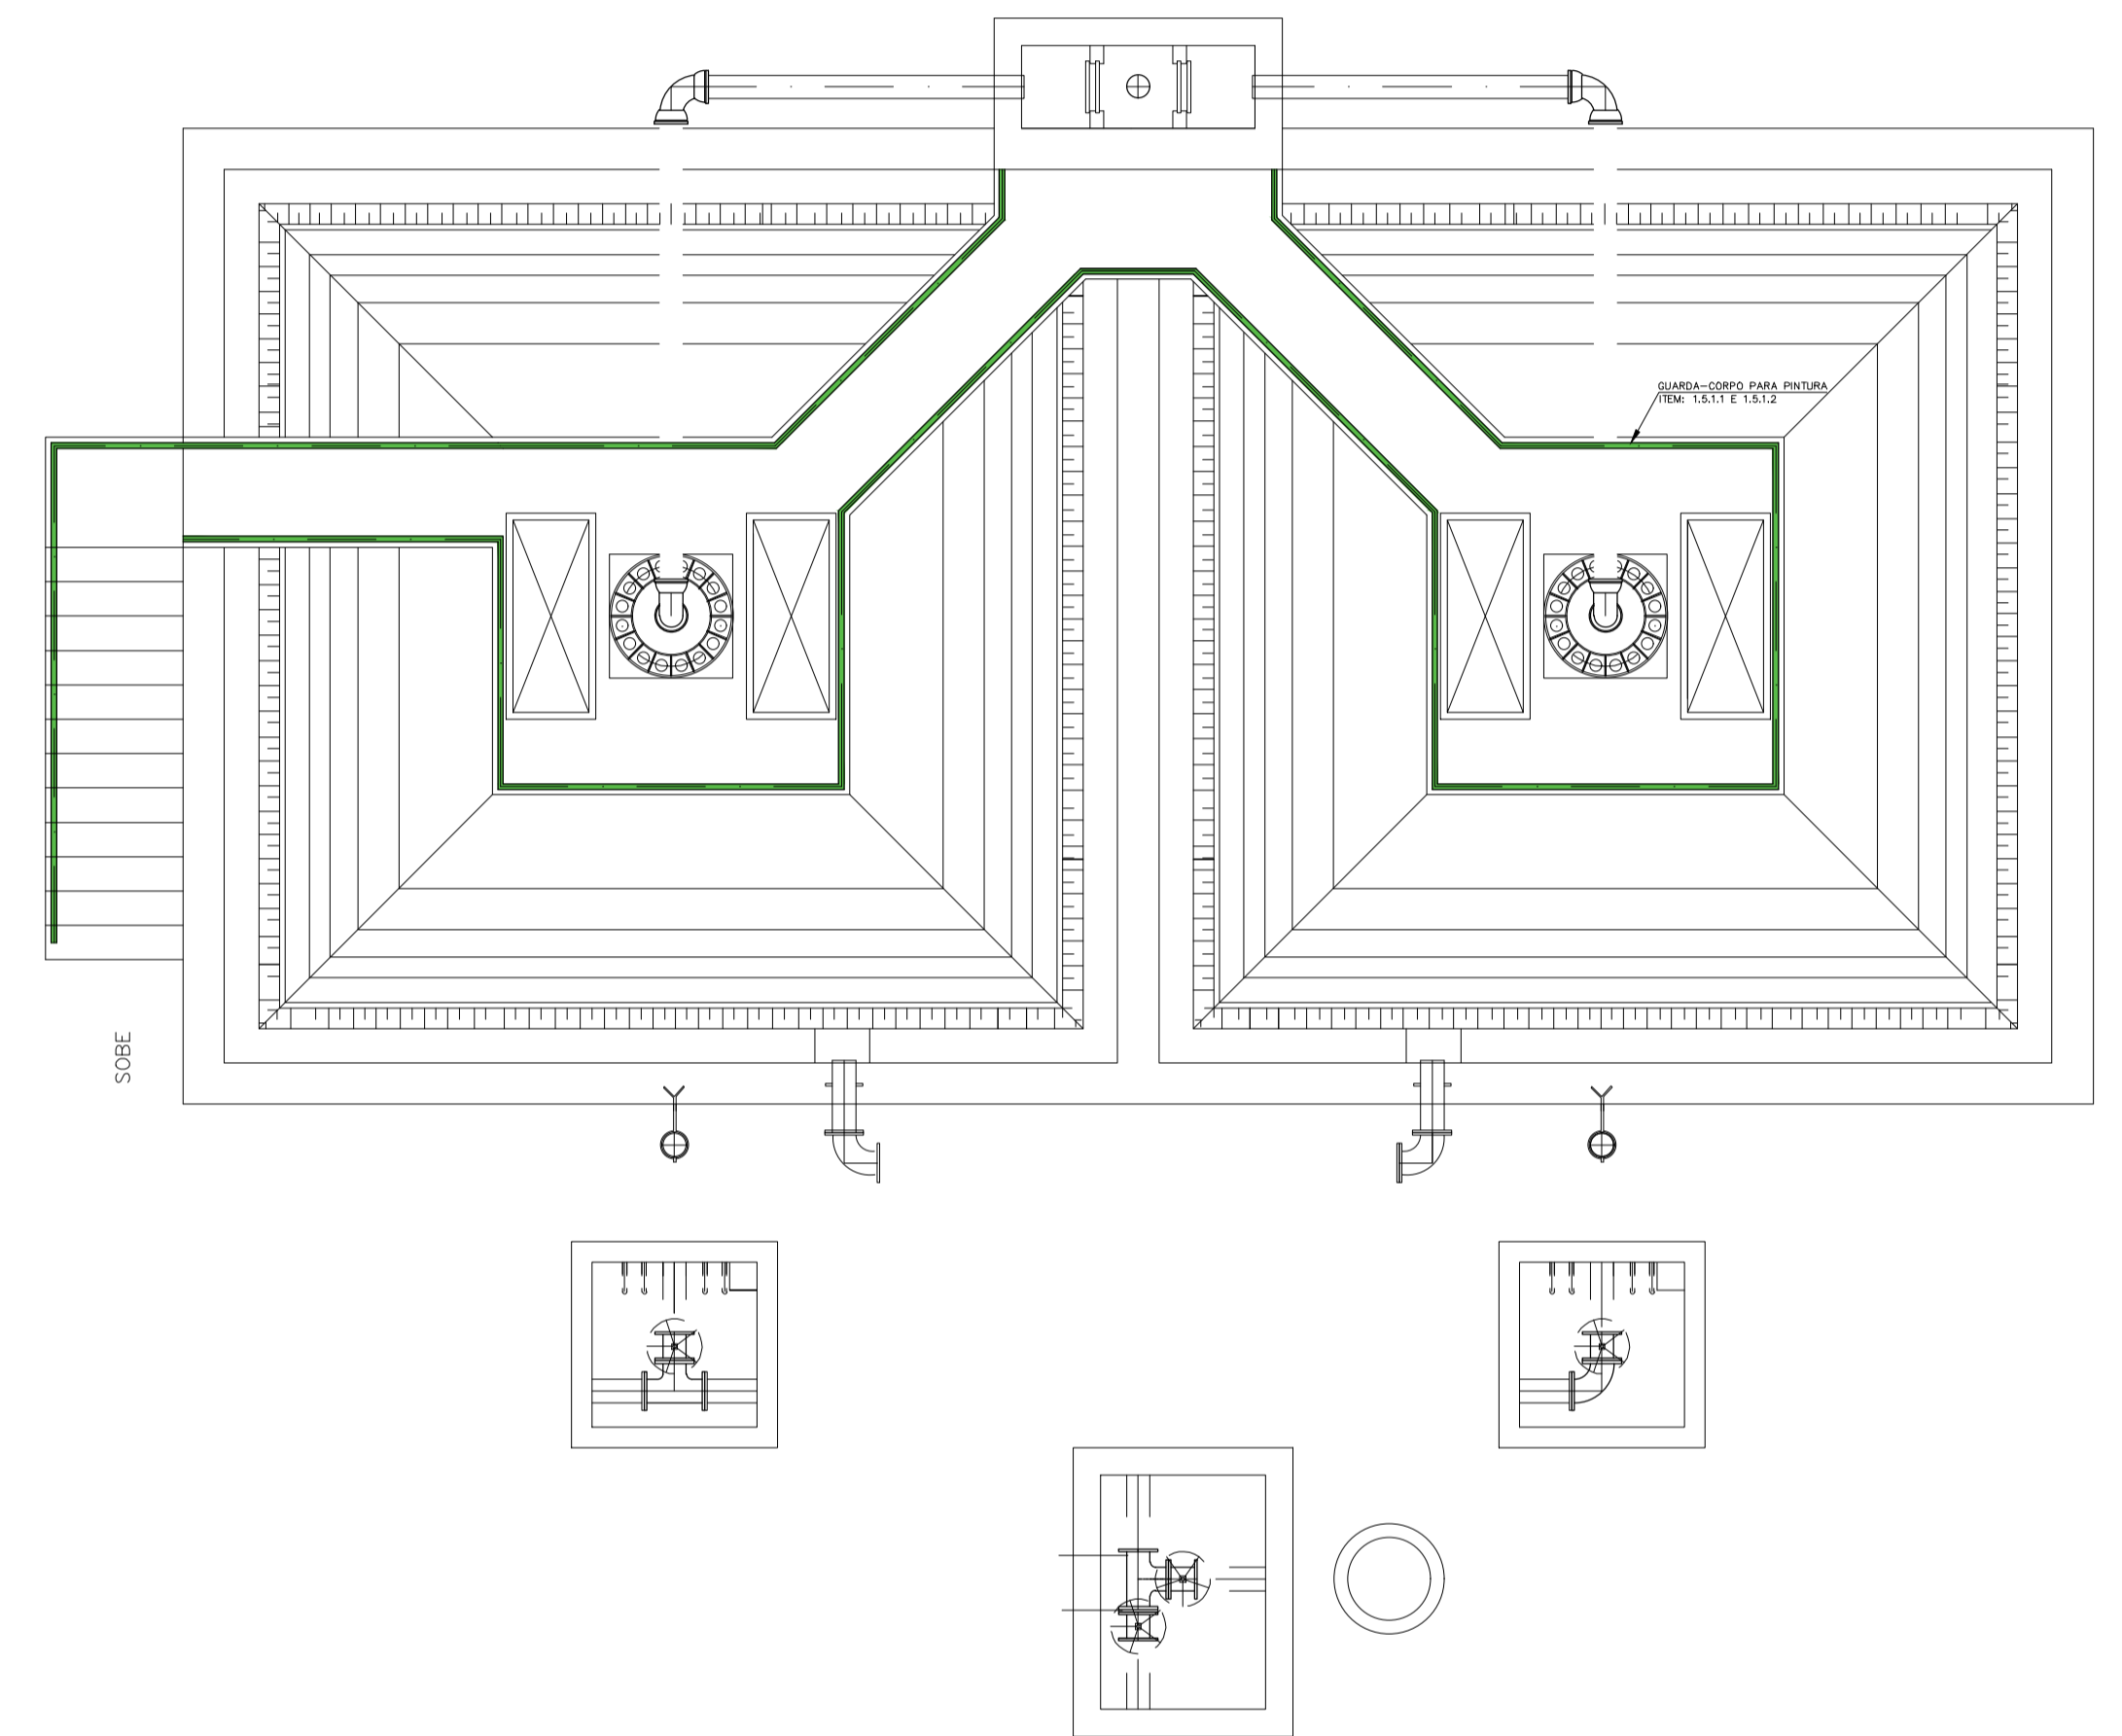

PAM SAINT-GOBAIN - DUCTILCAD 2D
 RELAÇÃO DE MATERIAIS DO ARQUIVO: 04.12e04.13-ETE-FILTROS.dwg

ITEM	CÓDIGO	DESCRIÇÃO	DN	DN2	PN	COMPRIM.(mm)	QUANTIDADE
1	T0250F10 150 250	Toco com flanges L = 0,25 m	150	-	10	250	2
2	R23FC10/16 150	Válvula de gaveta c/ flanges e cunha de borracha corpo curto c/ volante Euro 23	150	-	10	-	2
3	TFP10/16 150 1810	Tubo com flange e ponta para junta elástica JGS	150	-	10	1810	2

001	PARA APROVAÇÃO DA PREFEITURA MUNICIPAL	NOV/25	JSM	JCFG	--
REV.	DESCRIÇÃO	DATA	EXEC.	VERIF.	APROV.
CONTRATADA: FRAGA MARQUES Engenharia e Controle		Nº DO CONTRATO: 004/2025 RESP. TEC. LUAN FERREIRA DE SOUZA MARQUES REG. CREA: 2014140512/D			
CONCEDENTE: FERNANDO GONÇALVES DOS SANTOS PREFEITO MUNICIPAL		RESPONSÁVEL TÉCNICO: LUAN FERREIRA DE SOUZA MARQUES ENGENHEIRO CIVIL			
PROPRIETÁRIO: PREFEITURA MUNICIPAL DE LARANJAL-MG					
OBJETO: SISTEMA DE ESGOTAMENTO SANITÁRIO					
LOCALIZAÇÃO: LARANJAL/MG SEDE URBANA					
CONTEUDO: ESTAÇÃO DE TRATAMENTO FILTRO ANAERÓBIO DETALHES DE SAÍDA DO EFLUENTE					
DATA:	NOVEMBRO/2025	ESCALA:	INDICADA		
ARQUIVO:	BAS.004-2025.MG.LAR.SES.DGE.019=0				19/28