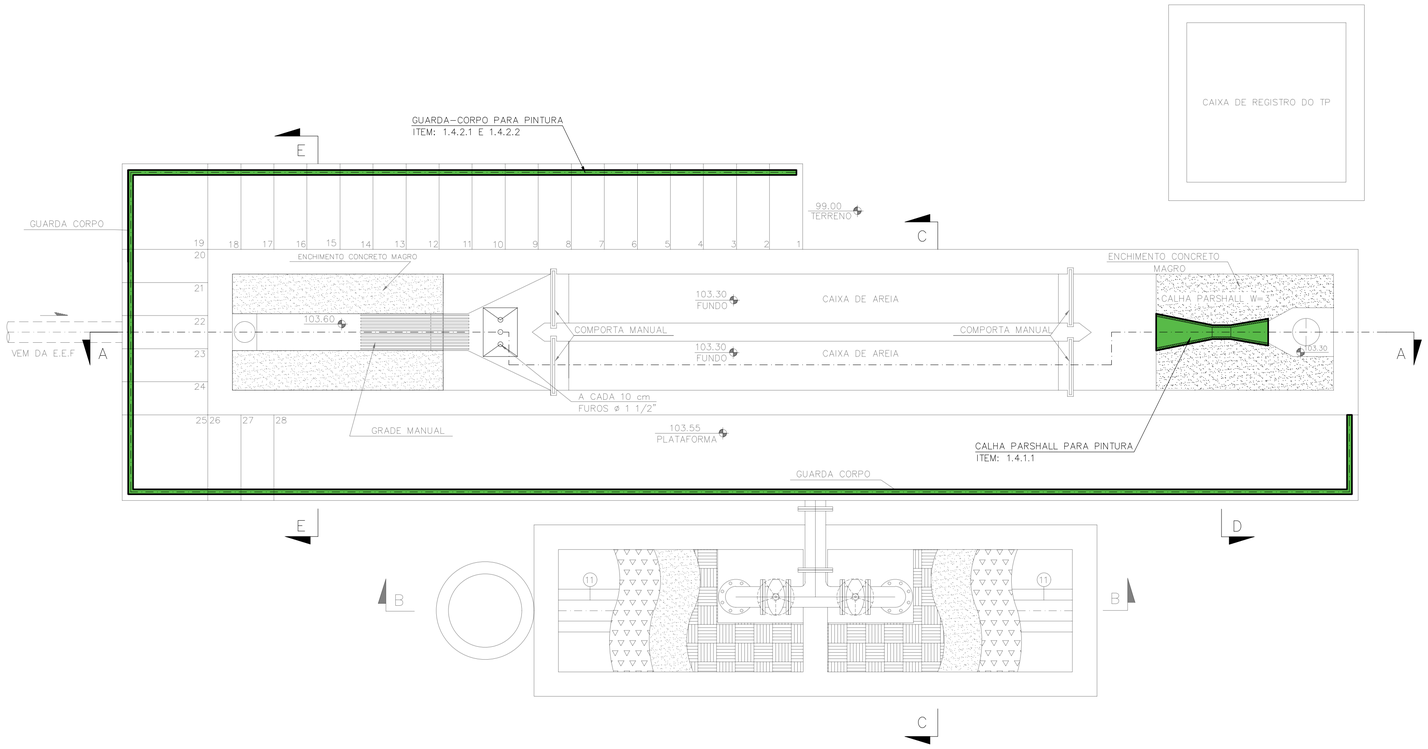

VISTA SUPERIOR
ESC. 1:25

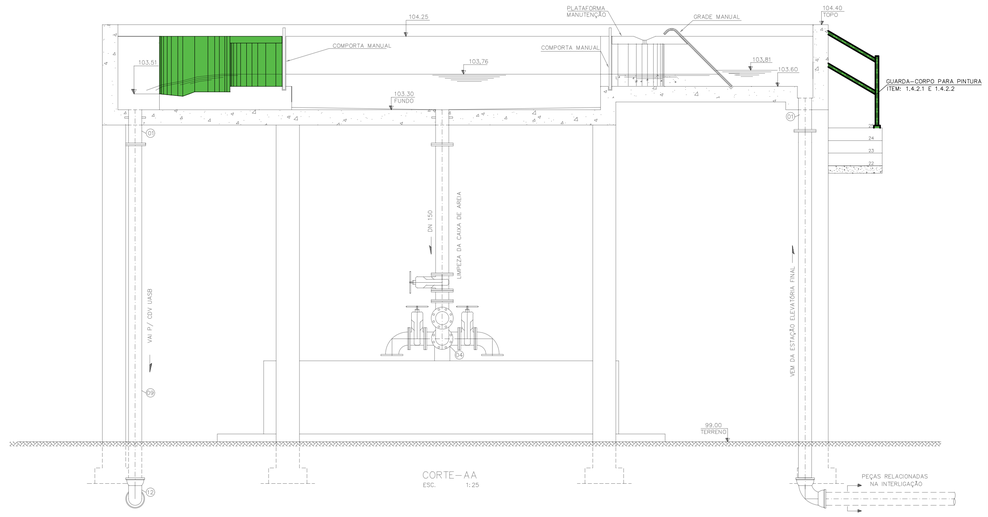

CORTE-AA
ESC. 1:25

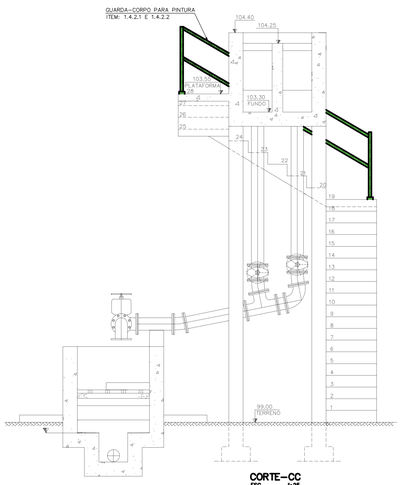

CORTE-CC
ESC. 1:25

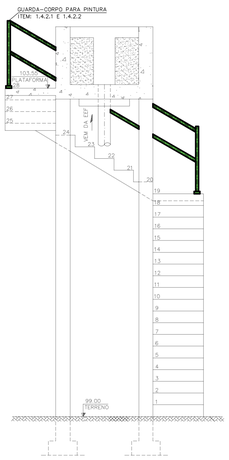

CORTE-EE
ESC. 1:25

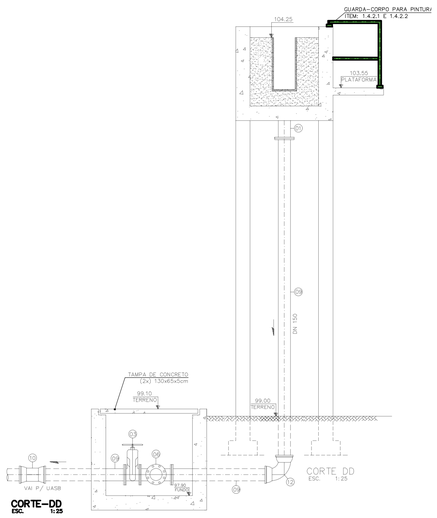

CORTE-DD
ESC. 1:25

REV.	DESCRIÇÃO	DATA	EXEC.	VERIF.	APROV.
001	PARA APROVAÇÃO DA PREFEITURA MUNICIPAL	NOV/25	JSM	JCFG	--

CONTRATADA: FRAGA MARQUES Engenharia e Construções

Nº DO CONTRATO: 004/2025

RESP. TEC.: LUAN FERREIRA DE SOUZA MARQUES

REG. CREA: 2014140512/D

CONCEDENTE:
FERNANDO GONÇALVES DOS SANTOS
PREFEITO MUNICIPAL

RESPONSÁVEL TÉCNICO:
LUAN FERREIRA DE SOUZA MARQUES
ENGENHEIRO CIVIL

PROPRIETÁRIO:
PREFEITURA MUNICIPAL DE LARANJAL-MG

OBJETO:
SISTEMA DE ESGOTAMENTO SANITÁRIO

LOCALIZAÇÃO:
LARANJAL/MG
SEDE URBANA

CONTEUDO:
ESTAÇÃO DE TRATAMENTO
TP

DATA: NOVEMBRO/2025

ESCALA: INDICADA

ARQUIVO: BAS.004-2025.MG.LAR.SES.DGE.019=0