


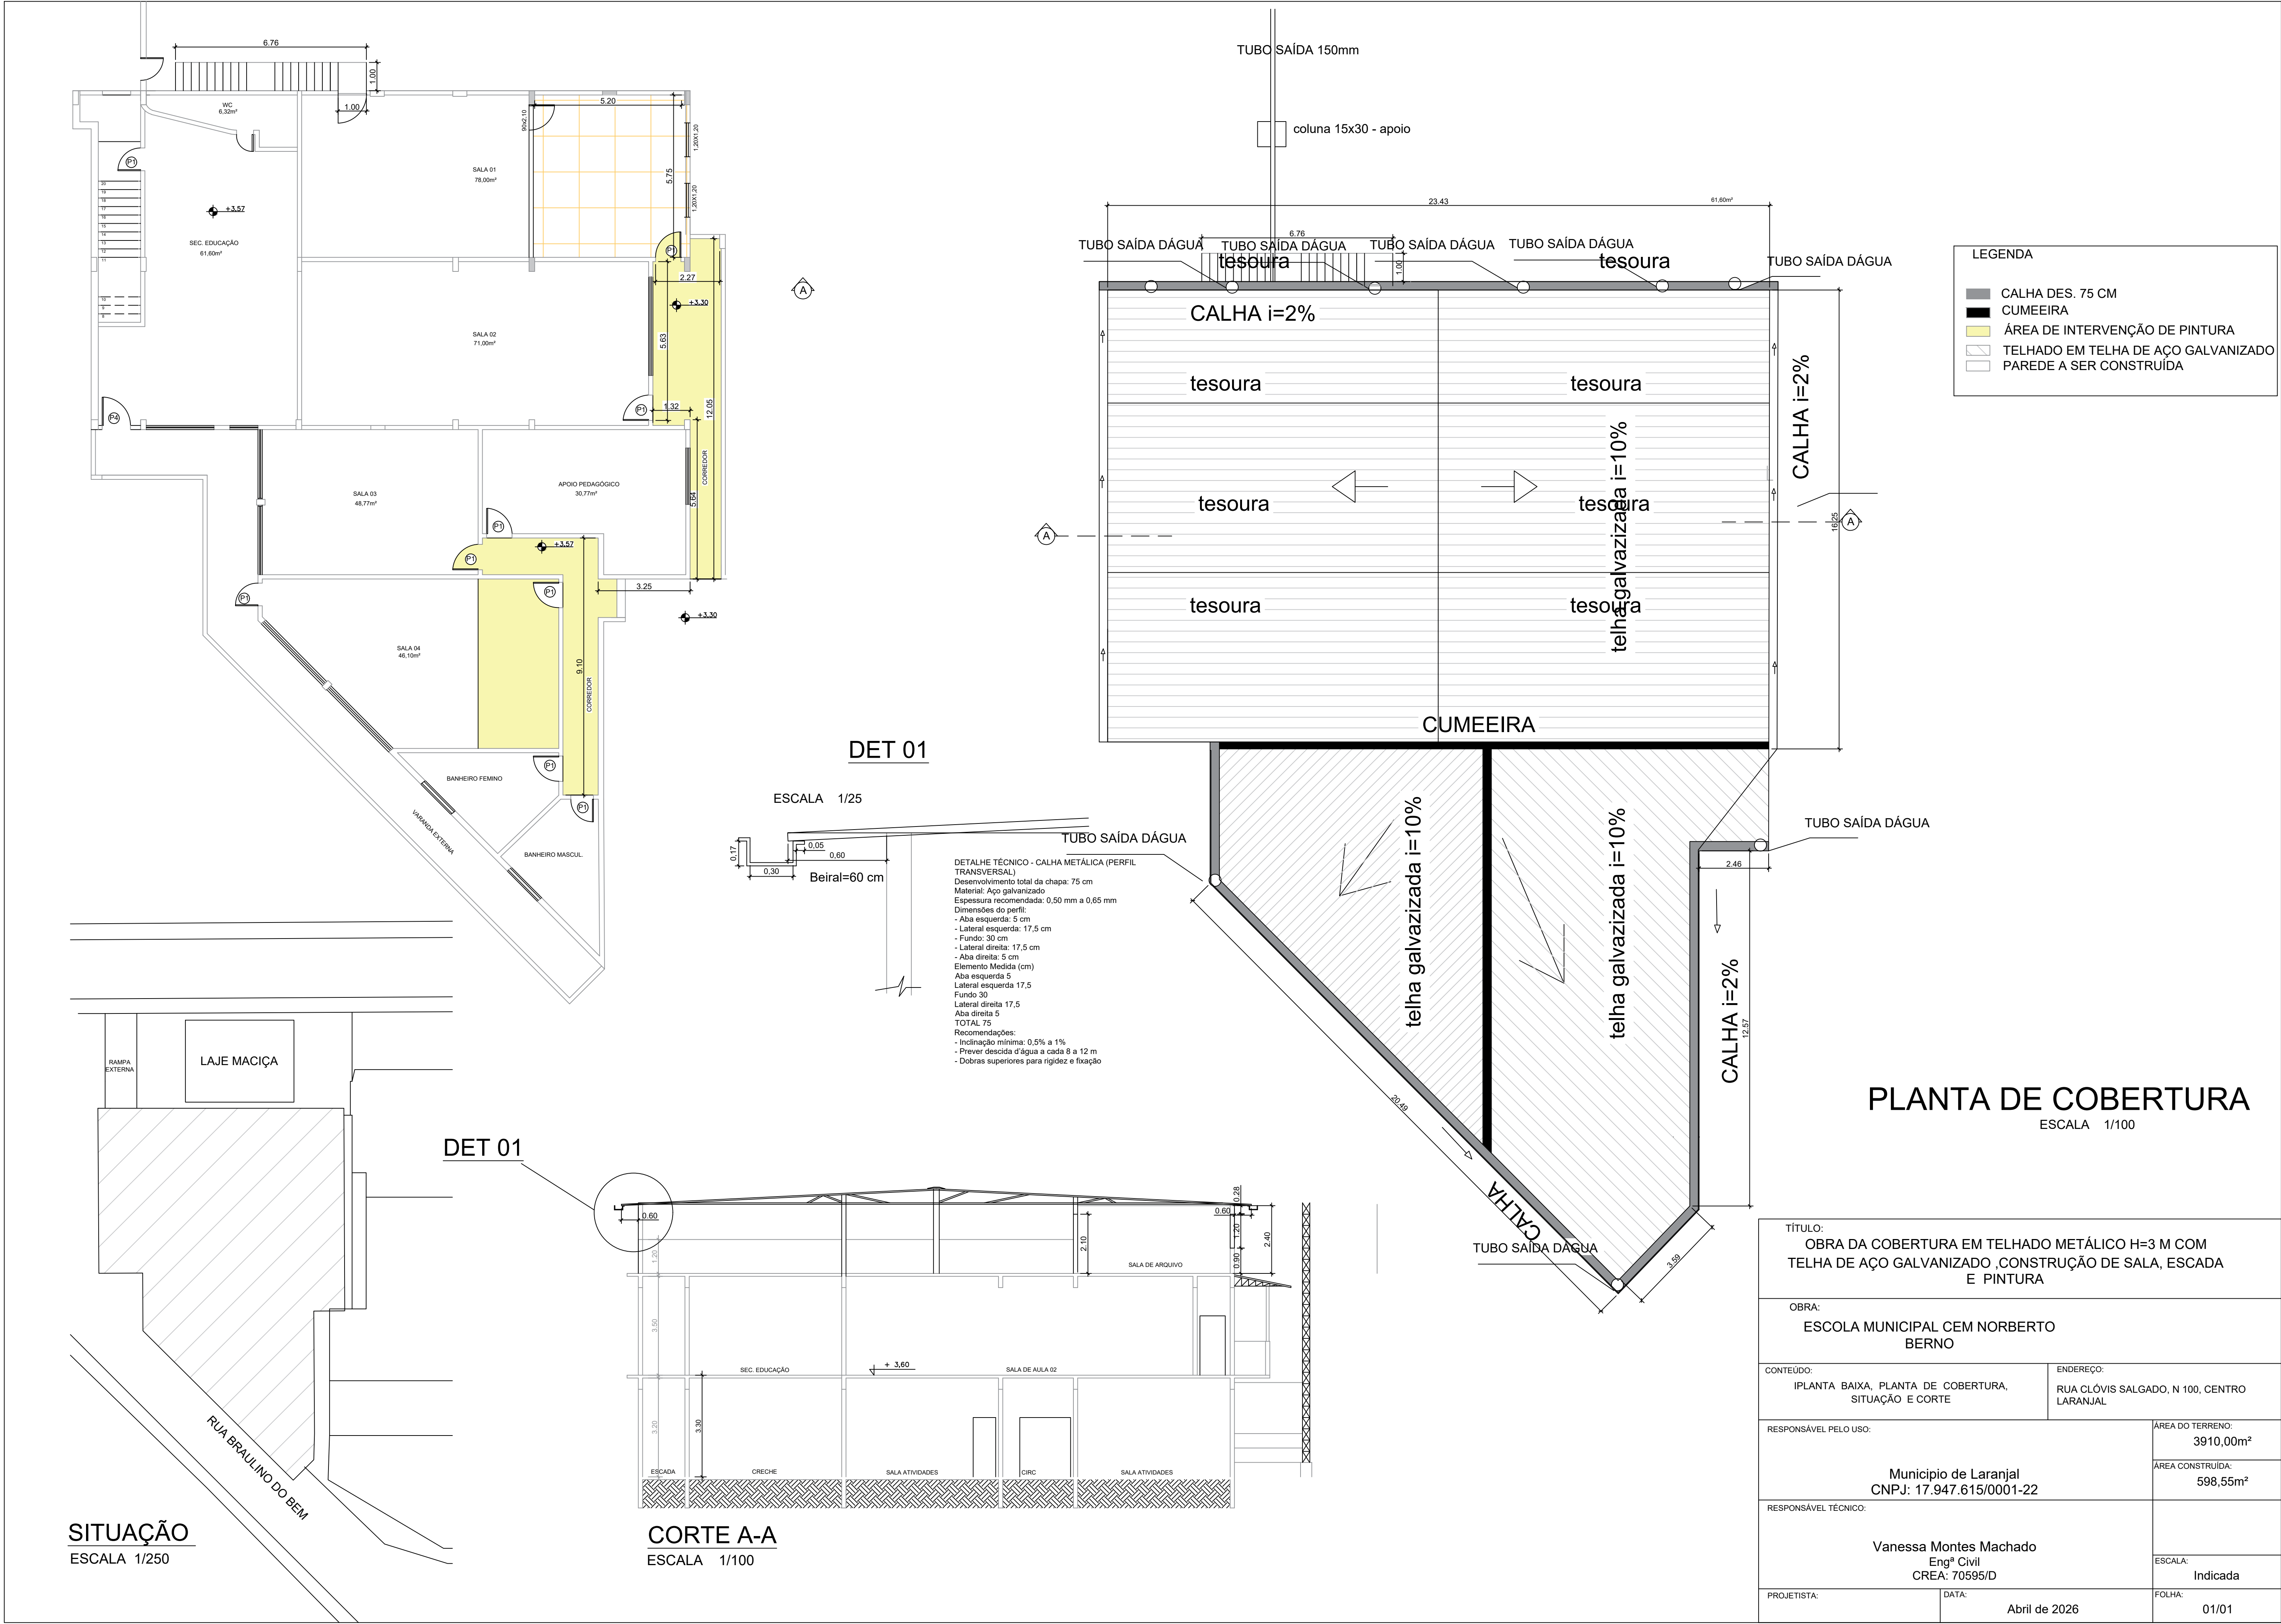

LEGENDA	
	CALHA DES. 75 CM
	CUMEEIRA
	ÁREA DE INTERVENÇÃO DE PINTURA
	TELHADO EM TELHA DE AÇO GALVANIZADO
	PAREDE A SER CONSTRUÍDA

TÍTULO: OBRA DA COBERTURA EM TELHADO METÁLICO H=3 M COM TELHA DE AÇO GALVANIZADO ,CONSTRUÇÃO DE SALA, ESCADA E PINTURA		
OBRA: ESCOLA MUNICIPAL CEM NORBERTO BERNO		
CONTEÚDO: IPLANTA BAIXA, PLANTA DE COBERTURA, SITUAÇÃO E CORTE	ENDEREÇO: RUA CLÓVIS SALGADO, N 100, CENTRO LARANJAL	
RESPONSÁVEL PELO USO: Município de Laranjal CNPJ: 17.947.615/0001-22		ÁREA DO TERRENO: 3910,00m²
RESPONSÁVEL TÉCNICO: Vanessa Montes Machado Engª Civil CREA: 70595/D		ÁREA CONSTRUÍDA: 598,55m²
PROJETISTA:	DATA: Abril de 2026	ESCALA: Indicada
		FOLHA: 01/01