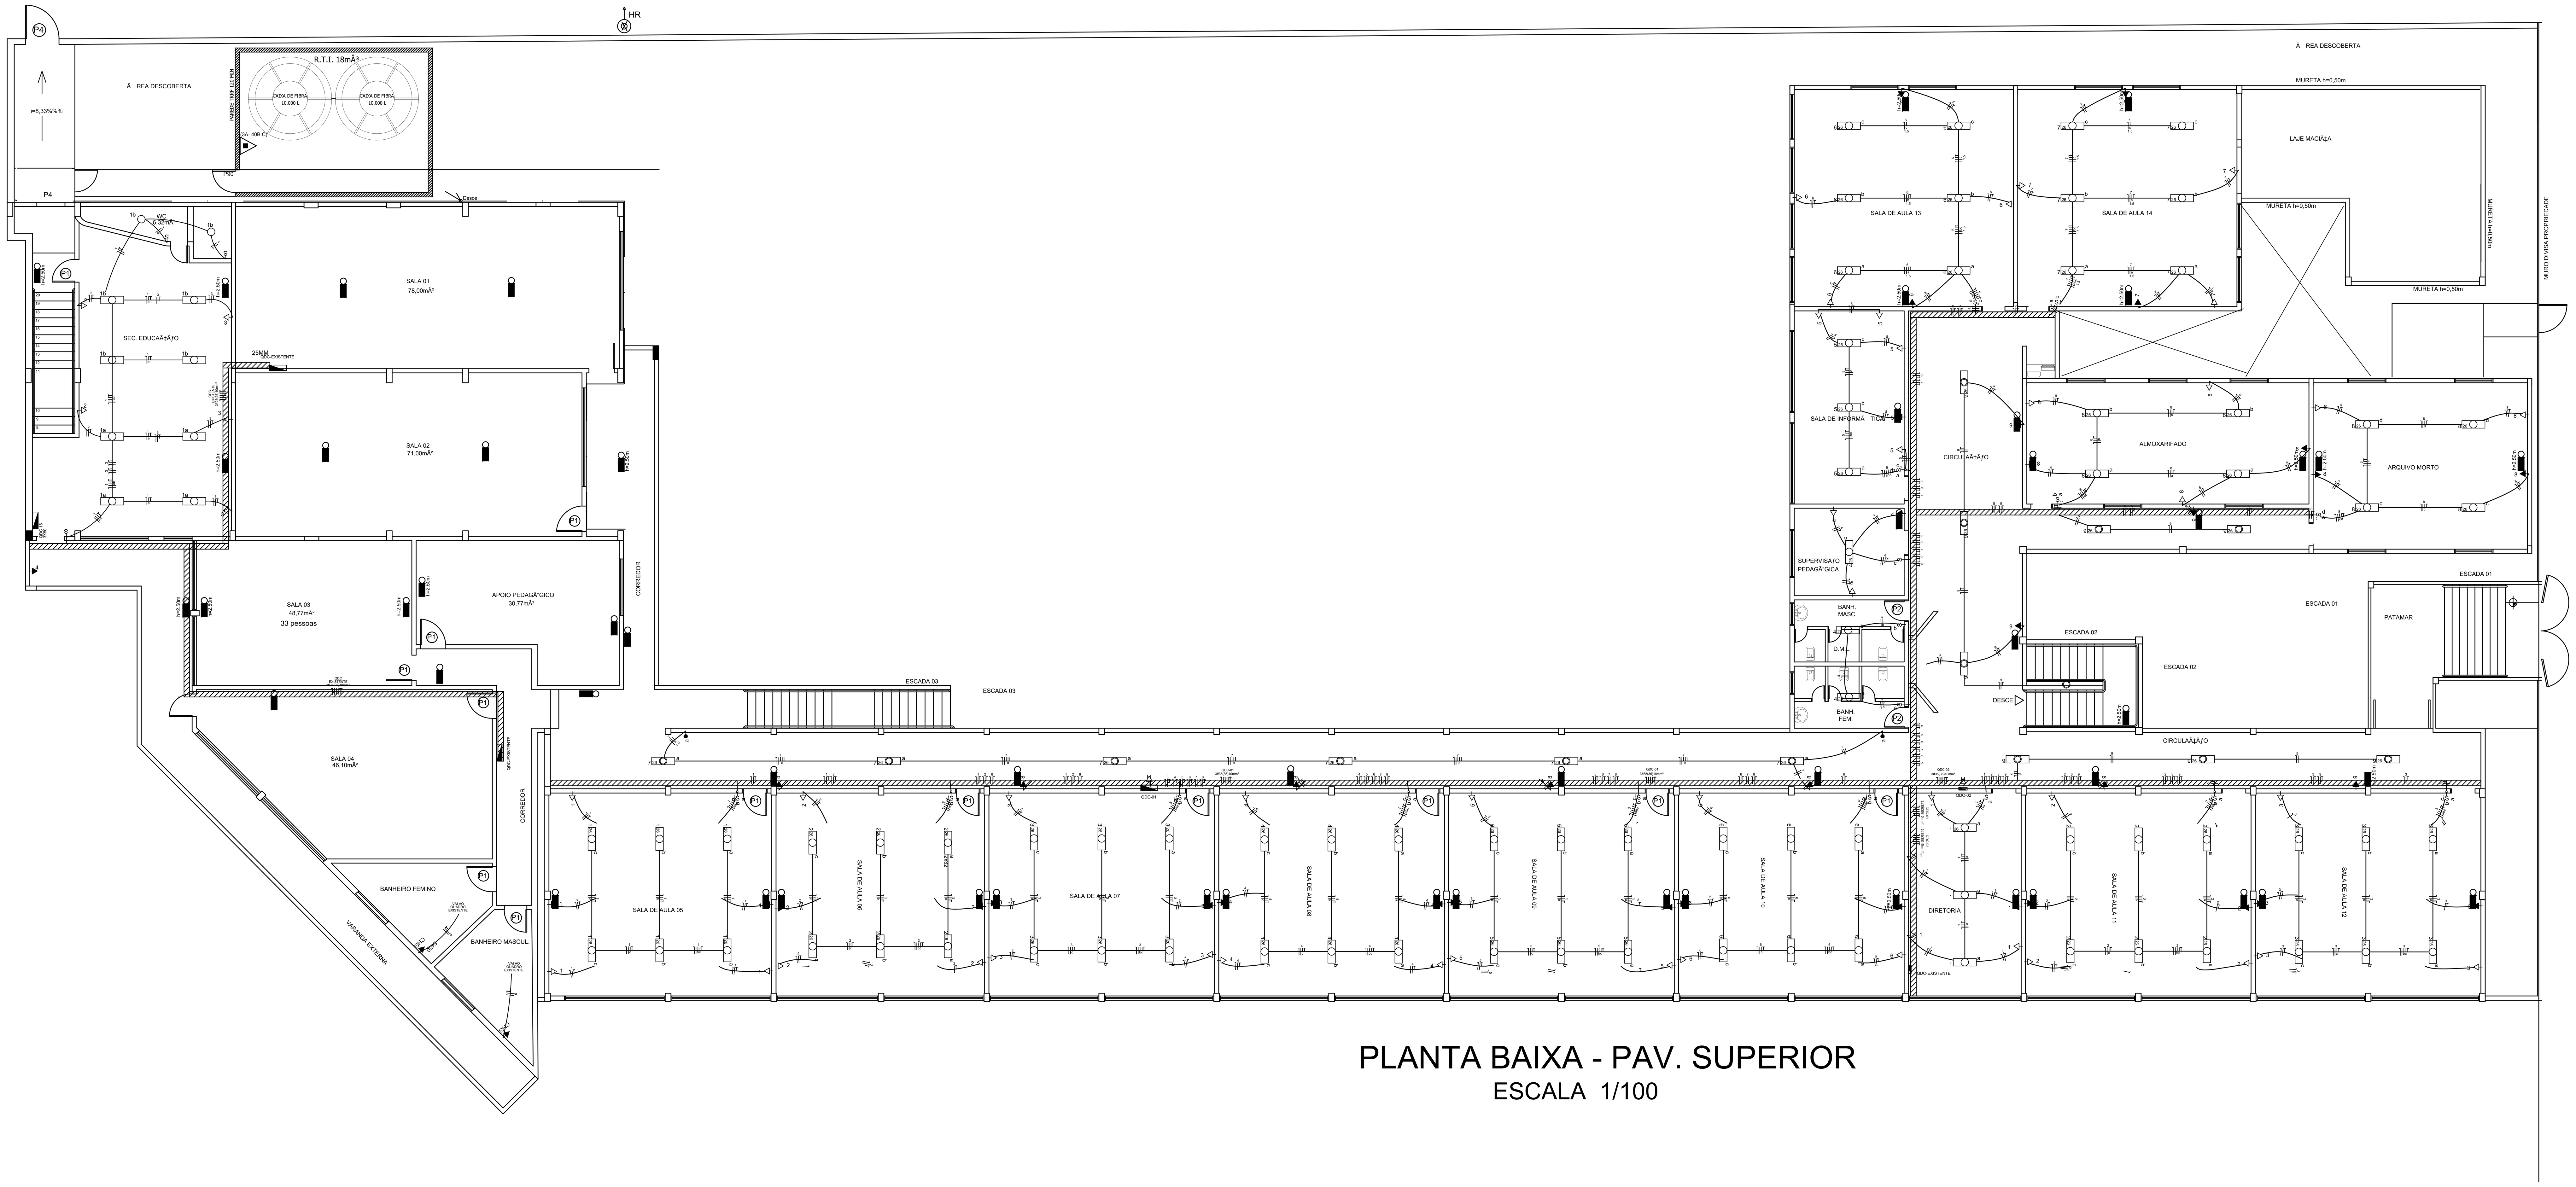

PLANTA BAIXA - PAV. SUPERIOR

ESCALA 1/100

SIMBOLOGIA	
	CX. 4x2'' INTERRUPTOR DE 1 SEÇÃO, h=1,20m DO PISO
	CX. 4x2'' INTERRUPTOR DE 2 SEÇÕES, h=1,20m DO PISO
	CX. 4x2'' INTERRUPTOR DE 3 SEÇÕES, h=1,20m DO PISO
	PONTO PARA LUMINÁRIA
	REFLETOR 50W
	REFLETOR 200W
	PONTO PARA ARANDELA, h=1,90m DO PISO
	QUADRO DE DISTRIBUIÇÃO DE CIRCUITOS, h=1,50m DO PISO
	CX. 4x2'' TOMADA 2P+T, h=0,30m DO PISO
	CX. 4x2'' TOMADA 2P+T, h=1,20m DO PISO
	CX. 4x2'' - PONTO PARA CHUVEIRO, h=2,10 DO PISO
	TUBULAÇÃO EMBUTIDA NO TETO OU PAREDE
	TUBULAÇÃO EMBUTIDA NO PISO
	ELETRODUTO QUE SOBE
	ELETRODUTO QUE DESCE
	ELETRODUTO QUE PASSA
	FASE, NEUTRO, TERRA E RETORNO
	DISJUNTOR MONOPOLAR
	DISJUNTOR BIPOLAR
	DISJUNTOR TRIPOLAR

NOTAS:

1 - CONDUTORES NÃO COTADOS SÃO DE $2,5mm^2$.
2 - ELETRODUTOS NÃO COTADOS SÃO DE 19mm.

BD ROJETOS & SERVIÇOS

BRUNO CÉSAR MOREIRA DUTRA
TÉCNICO EM ELETROTÉCNICA
CFT-BR 0681959061-0

Av. Armando Nunes de Abreu, 78 - Napoleão - Muriaé-MG
Cel. (32) 98805-4549
projetosesolucoeseletricos@gmail.com

PROJETO ELÉTRICO

Planta Baixa - 1º Pavimento
Conteúdo

Prefeitura Municipal de Laranjal
Proprietário

Rua Clovis Salgado,100
Local

Centro — Bairro
Laranjal — Município
MG — UF

PROPRIETÁRIO	ASS.	FERNANDO GONCALVES DOS SANTOS:56877633768 Assinado de forma digital por FERNANDO GONCALVES DOS SANTOS:56877633768 Dados: 2025.11.26 10:52:01 -03'00'
		PREFEITURA MUNICIPAL DE LARANJAL CNPJ: 17.947.615/0001-22
RESPONSÁVEL TÉCNICO	ASS.	gov.br Documento assinado digitalmente BRUNO CESAR MOREIRA DUTRA Data: 24/11/2025 07:17:32-0300 Verifique em https://validar.iti.gov.br
CFT CFT BR 0681959061-0	NOME TÍTULO	BRUNO CESAR MOREIRA DUTRA TÉCNICO EM ELETROTÉCNICA

Escala:	Prancha:	Data:	Arquivo:	Des. Nº:
indicadas	01/01			030/2025